


LEGENDA PROSTORŮ		
OZNAČENÍ	ÚČEL	PLOCHA [m ²]:
BYT 1	BYTOVÁ JEDNOTKA	168,0

* PLOCHA BYTU JE DLE NAŘÍZENÍ VLÁDY č. 366/2013 Sb.
 STANOVENA SOUČTEM PLOCH MÍSTNOSTÍ A PLOCH VNITŘNÍCH
 PŘÍČEK A STĚN UVNITŘ BYTU

LEGENDA MÍSTNOSTÍ			
ČÍSLO MÍSTNOSTI	ÚČEL	PODL. KRYTINA	PLOCHA [m ²]:
2.01	CHODBA	DŘ. VLYSY	22,0
2.02	KOUPELNA	DLAŽBA	4,9
2.03	POKOJ + KK	DŘ. VLYSY	24,6
2.04	POKOJ	LAMINO	41,7
2.05	POKOJ	DŘ. VLYSY	23,4
2.06	POKOJ	DŘ. VLYSY	15,1
2.07	POKOJ	LAMINO	14,8
2.08	KOMORA	DLAŽBA	2,2
2.09	KOUPELNA + WC	DLAŽBA	3,7
2.10	WC	DLAŽBA	1,0
2.11	KOMORA	DLAŽBA	1,2
CELKEM			154,5

LEGENDA HMOT:

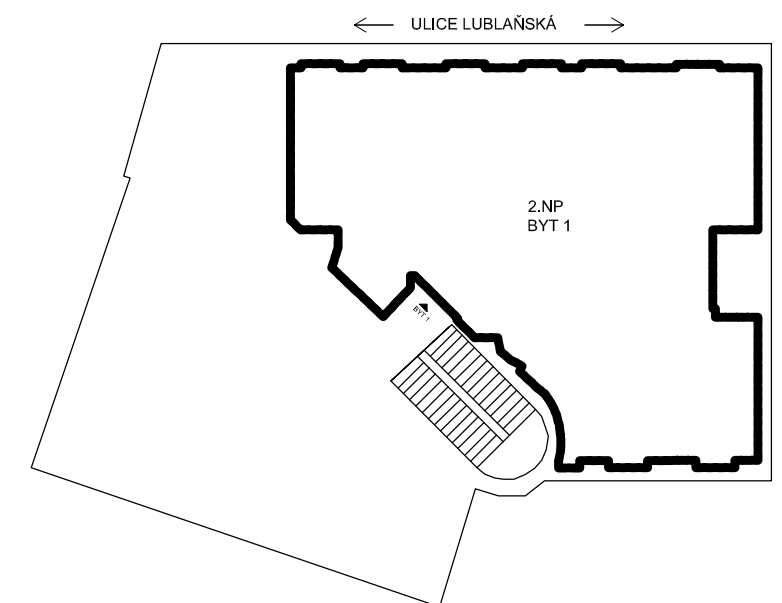

FILIP MATOUŠEK .cz
 Dolní 6
 250 66, Zdiby
 IČO: 02628091
 tel: 605 274 112
 f.matousek.cz@gmail.com
 www.filipmatousek.cz



VYPRACOVAL:
 Ing. Filip Matoušek

AKCE: **ZAMĚŘENÍ SKUTEČNÉHO STAVU**
Lublaňská 801/67, 120 00, Praha

INVESTOR: Správa nemovitostí Praha 2, a.s. Sokolská 1869/18, 120 00, Praha	STUPEŇ:	PARÉ:
ČÁST: ARCHITEKTONICKO STAVEBNÍ ŘEŠENÍ	ČÁST: D.1.1	DATUM: 2020/10
VÝKRES: PŮDORYS BYTU č.1, 2.NP	Č. VÝKR.: 01	MĚŘÍTKO: 1:75