


LEGENDA PROSTORŮ		
OZNAČENÍ	ÚČEL	PLOCHA [m ²]
BYT 12	BYTOVÁ JEDNOTKA	105,4

* PLOCHA BYTU JE DLE NARÁŽENÍ VLADY č. 366/2013 Sb. STANOVENÁ SOUČTEM PLOCH MÍSTNOSTÍ A PLOCH VNITŘNÍCH PŘÍČEK A STĚN UVNITŘ BYTU.



BYT MÁ 2x VSTUP NA BALKON

LEGENDA MÍSTNOSTÍ			
ČÍSLO MÍSTNOSTI	ÚČEL	PODL. KRYTINA	PLOCHA [m ²]
5.01	PŘEDSÍŇ	DR. VLASY	14,5
5.02	WC	DLAŽBA	0,8
5.03	KOMORA	LITÁ PODLAHA	2,0
5.04	POKOJ	DR. VLASY	19,9
5.05	POKOJ	DR. VLASY	24,6
5.06	KOUPELNA	DLAŽBA	6,8
5.07	POKOJ	DR. VLASY	19,5
5.08	KOMORA	LITÁ PODLAHA	0,8
5.09	KUCHYŇ	LITÁ PODLAHA	11,5
CELKEM			100,4

LEGENDA HMOT:

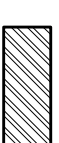

ZDĚNÁ STĚNA/ SDK STĚNA

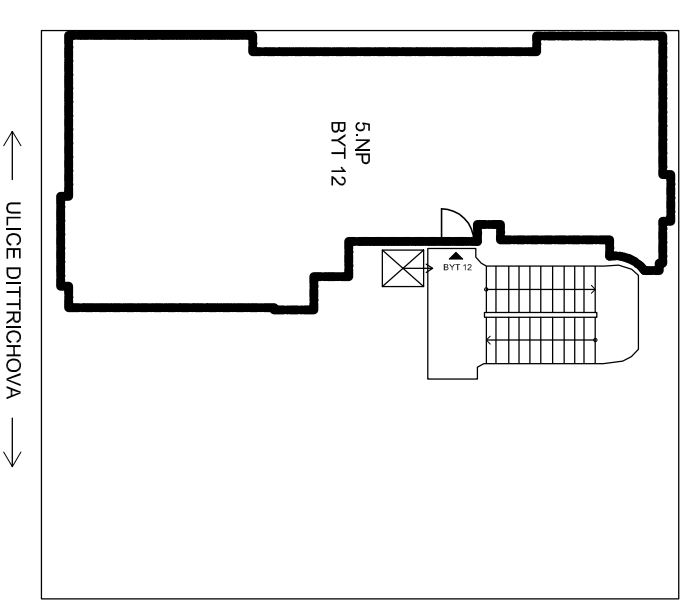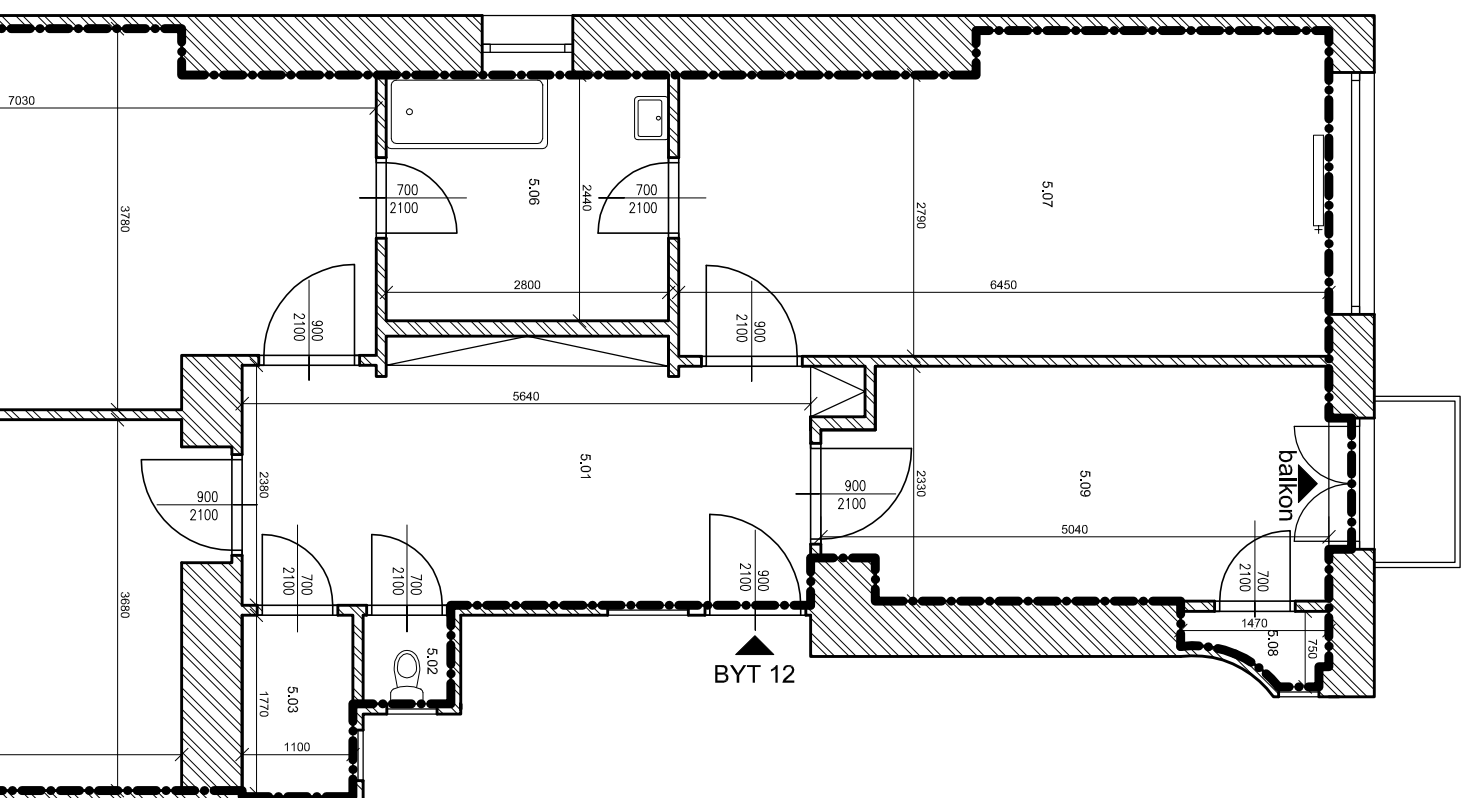

FILIP MATOUŠEK.CZ

Dobříč 6
250 66, Zdobý
IČO: 02628091
tel: 605 274 112
f.matousek.cz@gmail.com
www.filipmatousek.cz



VYPRACOVAL:
Ing. Filip Matoušek

AKCE : ZAMĚŘENÍ SKUTEČNÉHO STAVU

Dittrichova 338/11, 120 00, Praha

INVESTOR : Správa nemovitostí Praha 2, a.s.
Sokolská 1869/18, 120 00, Praha

STUPĚŇ: PŘE:

ČÁST: ARCHITEKTONICKO STAVEBNÍ ŘEŠENÍ

ČÁST: D.1.1

DATA: 2020/12

VÝKRES : PŮDORYS BYTU č.12, 5.NP

Č. VÝKR.: 01

MĚŘÍTKO: 1:75