


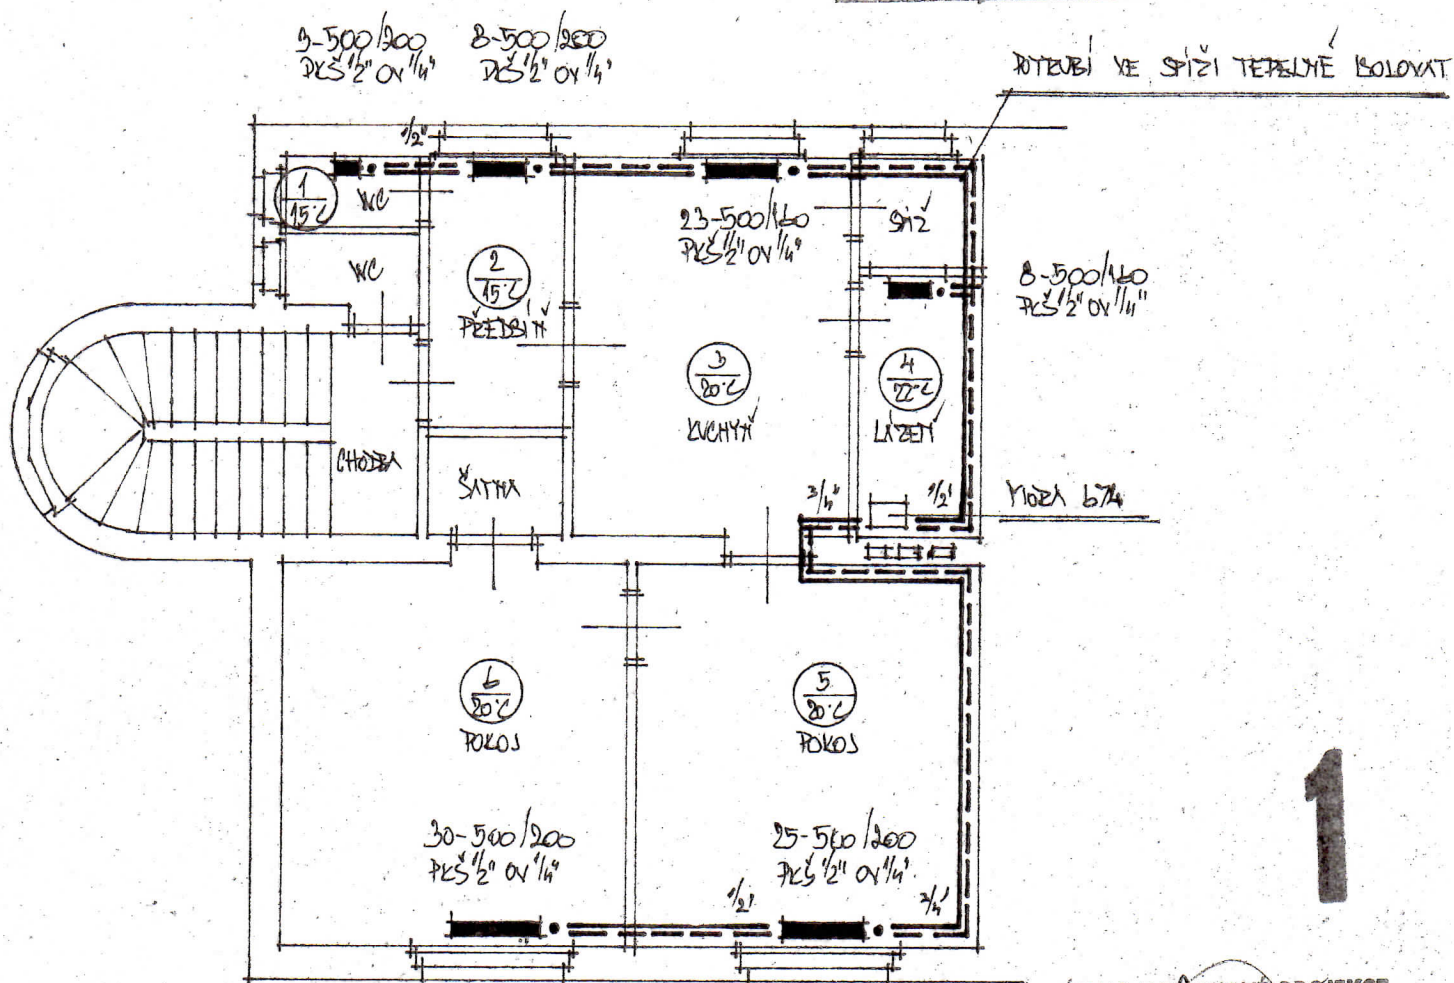

PŮDORYS 1. PATRO

OVERENÝ SOUHRNÝ ST. ÚBY
OPRAVA: 0

při vyřazení staveb. předl.
ze dne 19. 10. 1988
pod č.: 2752/88/1a



MODEL 174/ -K2

ÚTVAR POHANKOVÉ PROJEKCE
OPCH 10, PRÁHA 10, STRAŠNICE
F. D. K. 10/1243/7

VYPRACOVAL	KRESLIL	ODP. PROJEKTANT	VED. PROJ. STR.	Odvodní podnik bytového hospodářství v Praze 10 Praha - Vršovice, Armádní 1372/10 PRŮJEM LITAVE	
174	P. HAJEK				
ETAŽOVÉ TOPENÍ - MODERNIZACE M4/				PRÁHA 10	LITAVE IX. 1988
F. HERADAL, PRAHA 10, U ZDRAVOTNÍHO ÚSTAVU 4/2261				C. ZAKAZKY 6-6046/88	STŘEŠNÍ DOKUM.
1:100	INVESTOR	OPCH PRAHA 10		ARCHIVNÍ ČÍSLO	ČÍSLO VPRKESU 1