



# Pro úřad.

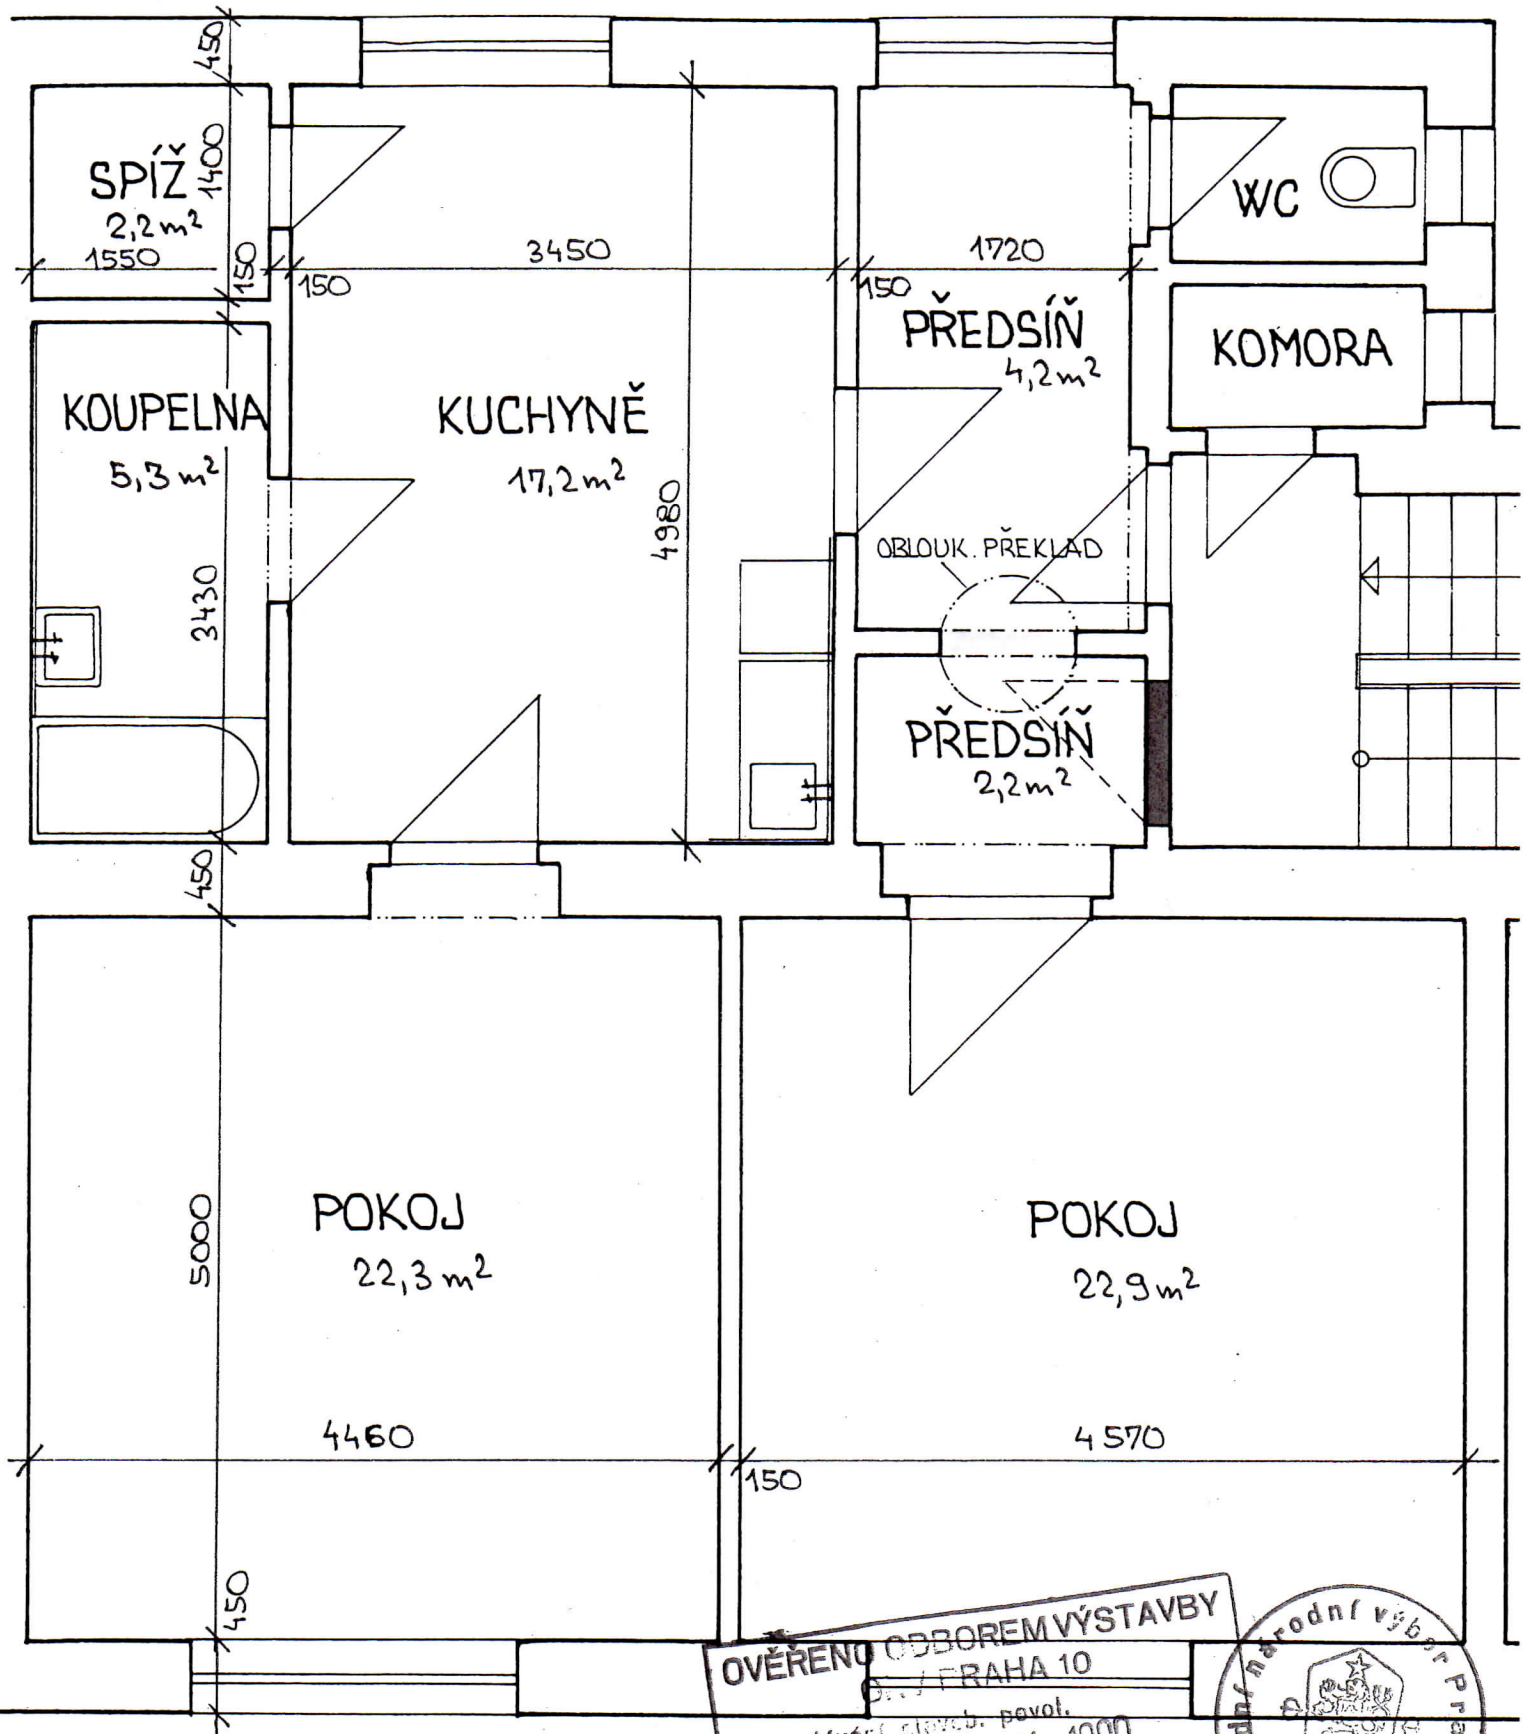

 NOVÉ ZDIVO  
 BOURANÉ ZDIVO

OVĚŘENO ODBOREM VÝSTAVBY  
 PRAHA 10  
 při vydávání staveb. povol.  
 — kolaudaci — 7. V. 1990  
 ze dne  
 pod čj. výst. 1351/90-A

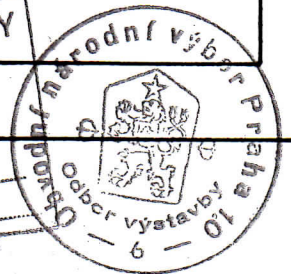

|                                                                                    |               |         |                 |
|------------------------------------------------------------------------------------|---------------|---------|-----------------|
| AKCE: SLOUČENÍ B.J. UŽ. M. FIKAROVÁ, PRAHA 10-VINOHRAKY, U ZDRAVOT.ÚSTAVU 4 / 2261 |               |         |                 |
| OBSAH:                                                                             | PŮDORYS 2. NP | KRESLIL | ING. J. HOLEČEK |
|                                                                                    |               | 03.90   | MĚŘÍTKO         |
|                                                                                    |               |         | 1:50            |