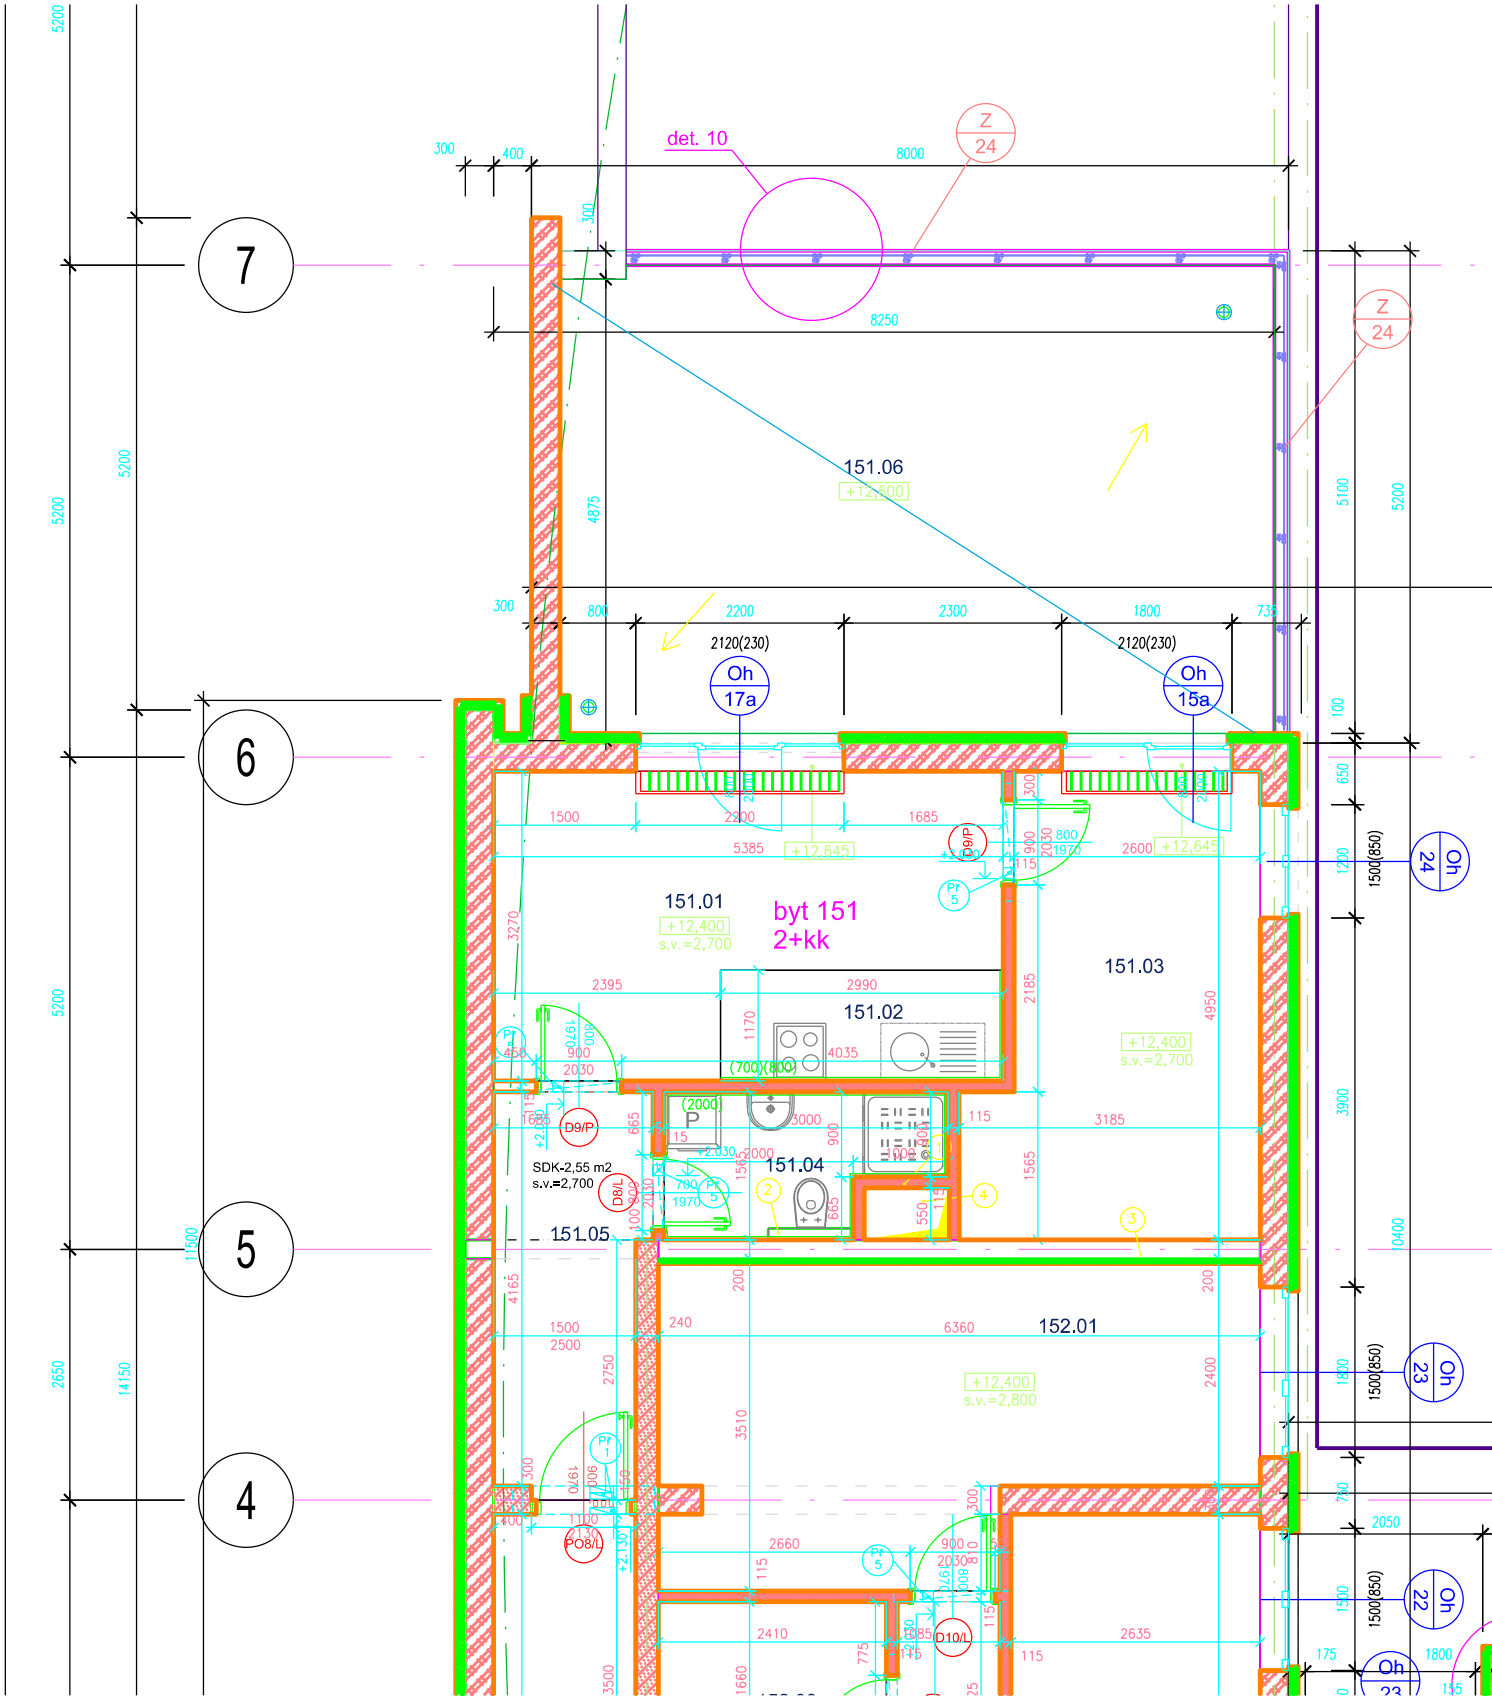
det. 10
Z
24
151.06
+12,600
151.01
+12,400
s.v.=2,700
byt 151
2+kk
151.02
151.03
+12,400
s.v.=2,700
151.04
151.05
SDK-2,55 m2
s.v.=2,700
152.01
+12,400
s.v.=2,800
+12,645
2120(230)
Oh
17a
Oh
15a
Oh
24
Oh
23
Oh
22
D9/P
D8/L
PO8/L
D10/L
7
6
5
4