STŘECHA

1 : 50

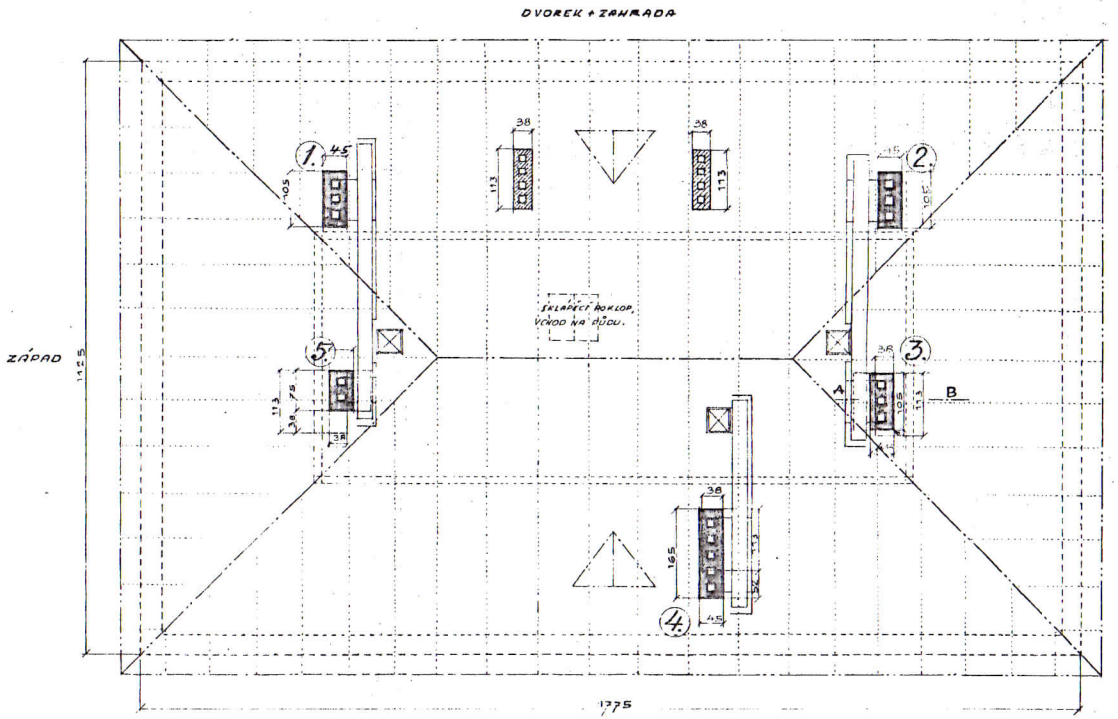

DARE :

vypracoval	kontroloval	datum dokončení	
kreslil	schválil	ČERVENEC 1964	
		opravil dne	
místo akce	PRAHA 10, STRAŠNICE Č.P. 1961 KOUNICKÁ UL. 45	název akce	REKONSTR. KOMÍNŮ
název výkresu	STŘECHA	měřítko 1:50	formát 4×A4
		výkres S	poř. číslo 4
investor adresa	OPBH V PRAZE 10 PRAHA – VRŠOVICE, KAVKAZSKÁ 1370/4	číslo zakázky	9/3-64