



I. PP – č.p. 1292

I. PP – č.p. 1291

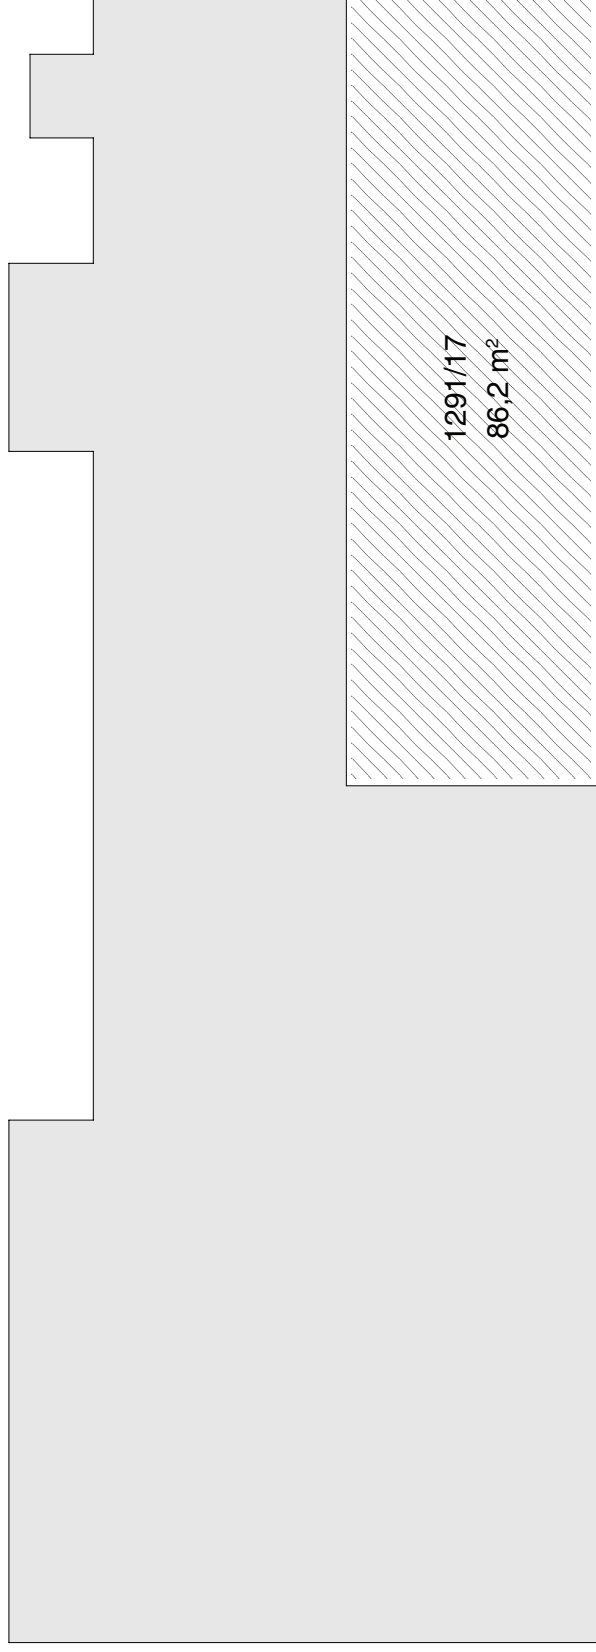

I. NP – č.p. 1292

I. NP – č.p. 1291

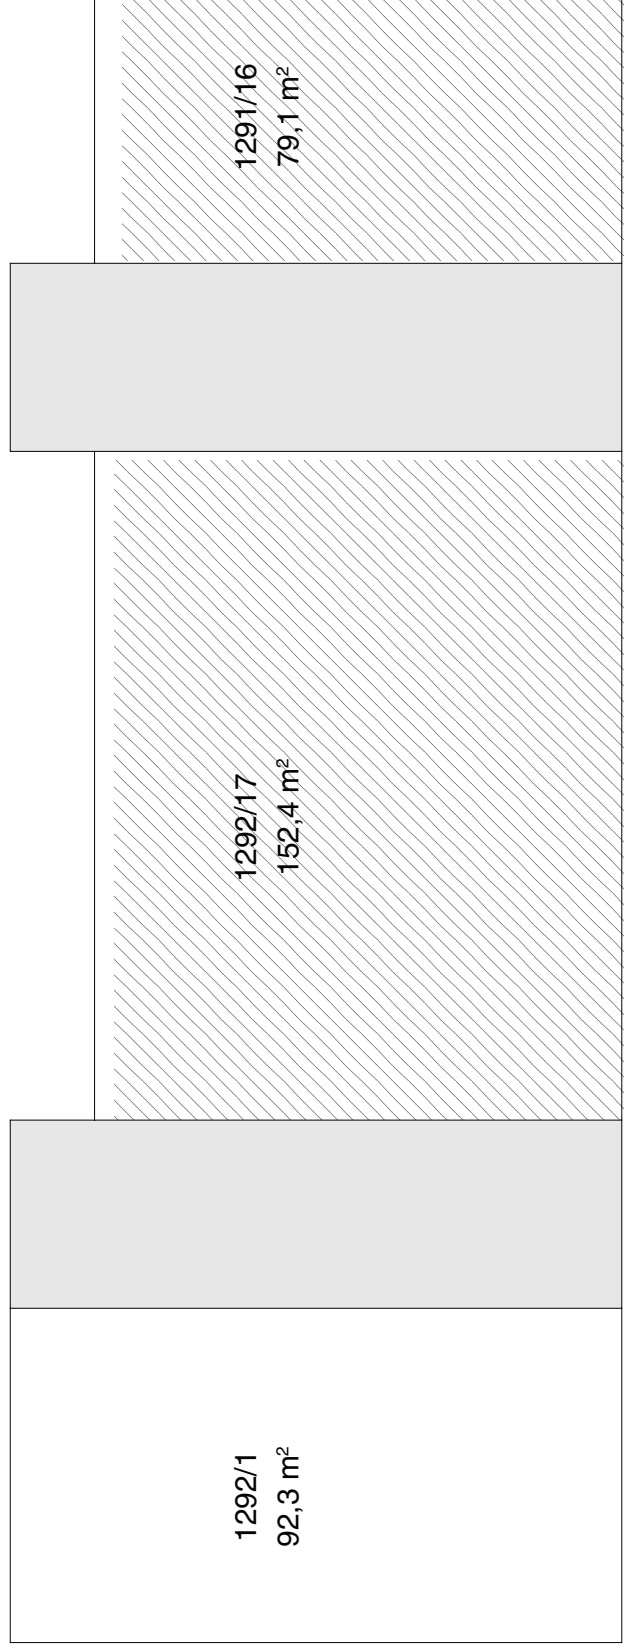


□ bytová jednotka

■ společné části budovy

▨ nebytová jednotka


II. NP – č.p. 1292

II. NP – č.p. 1291

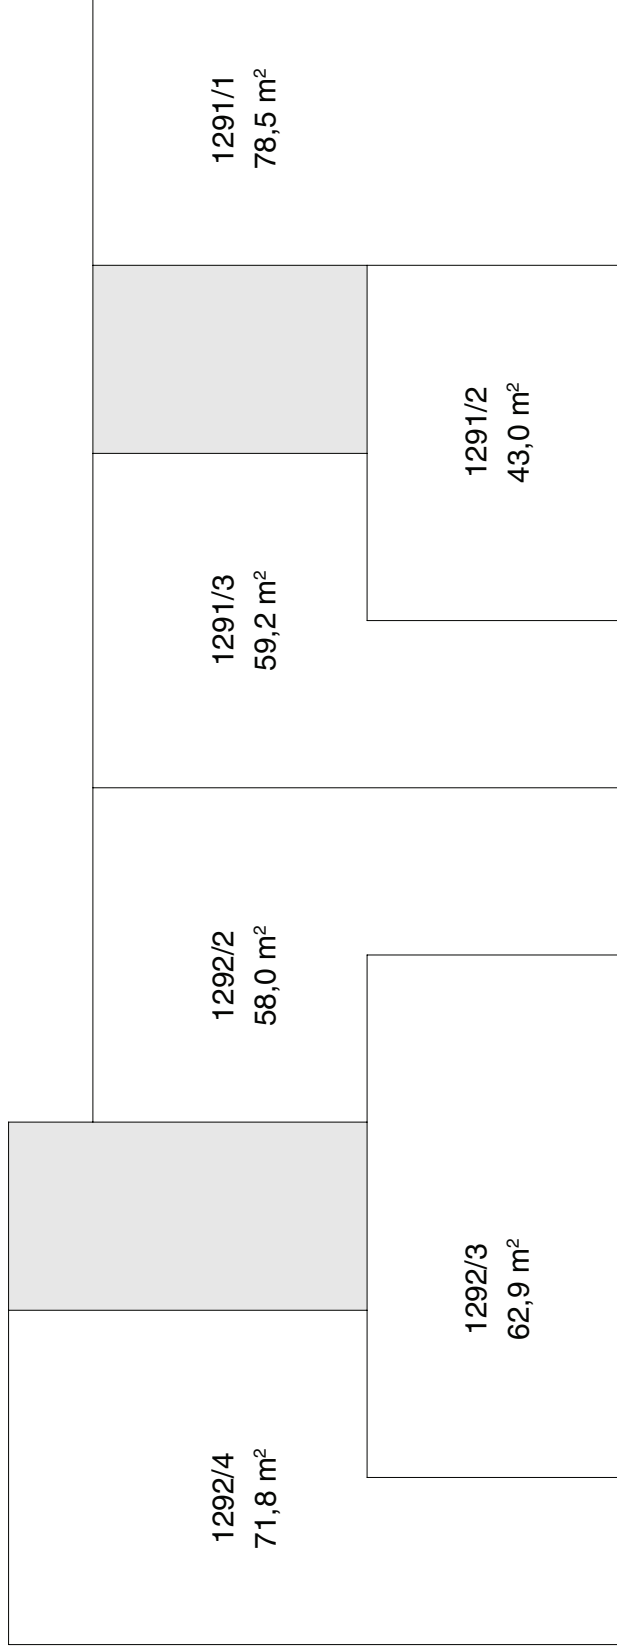

III. NP – č.p. 1292

III. NP – č.p. 1291

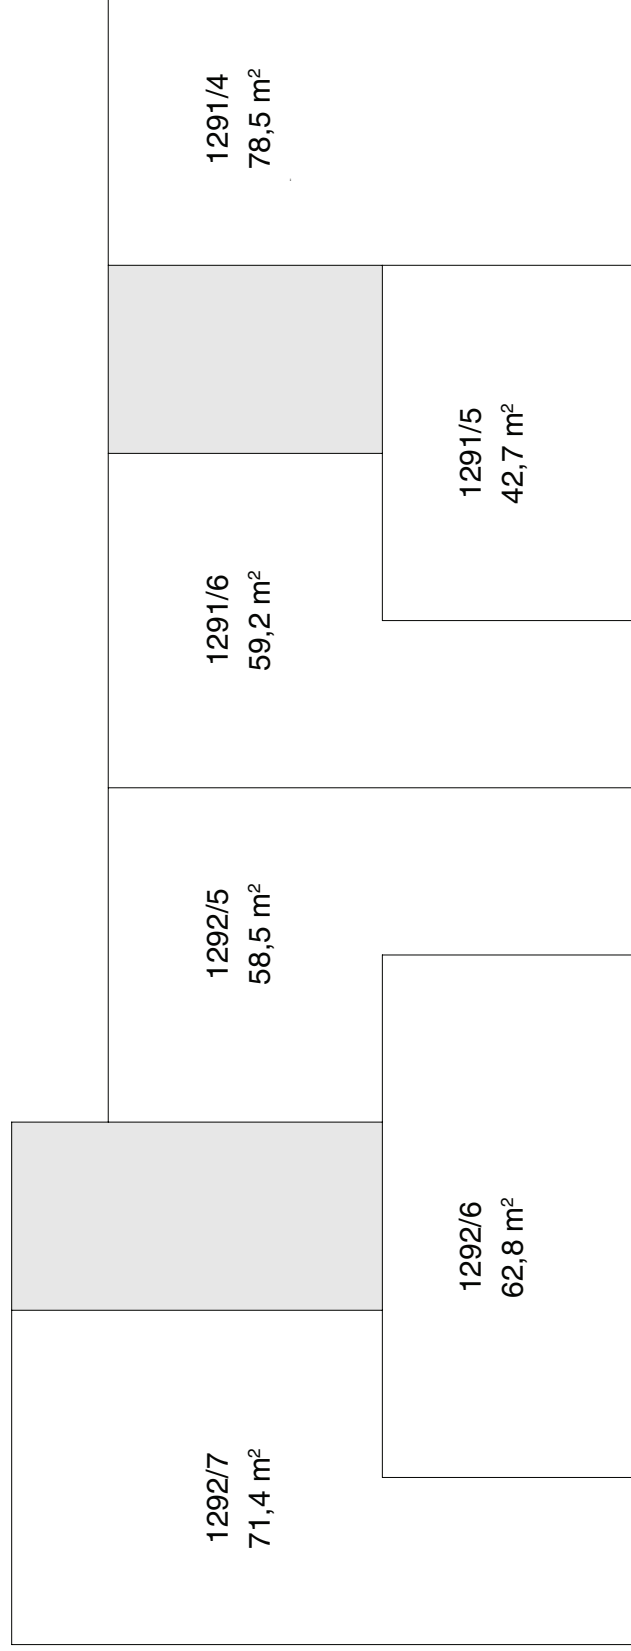


bytová jednotka

společné části budovy

nebytová jednotka


IV. NP – č.p. 1292

IV. NP – č.p. 1291

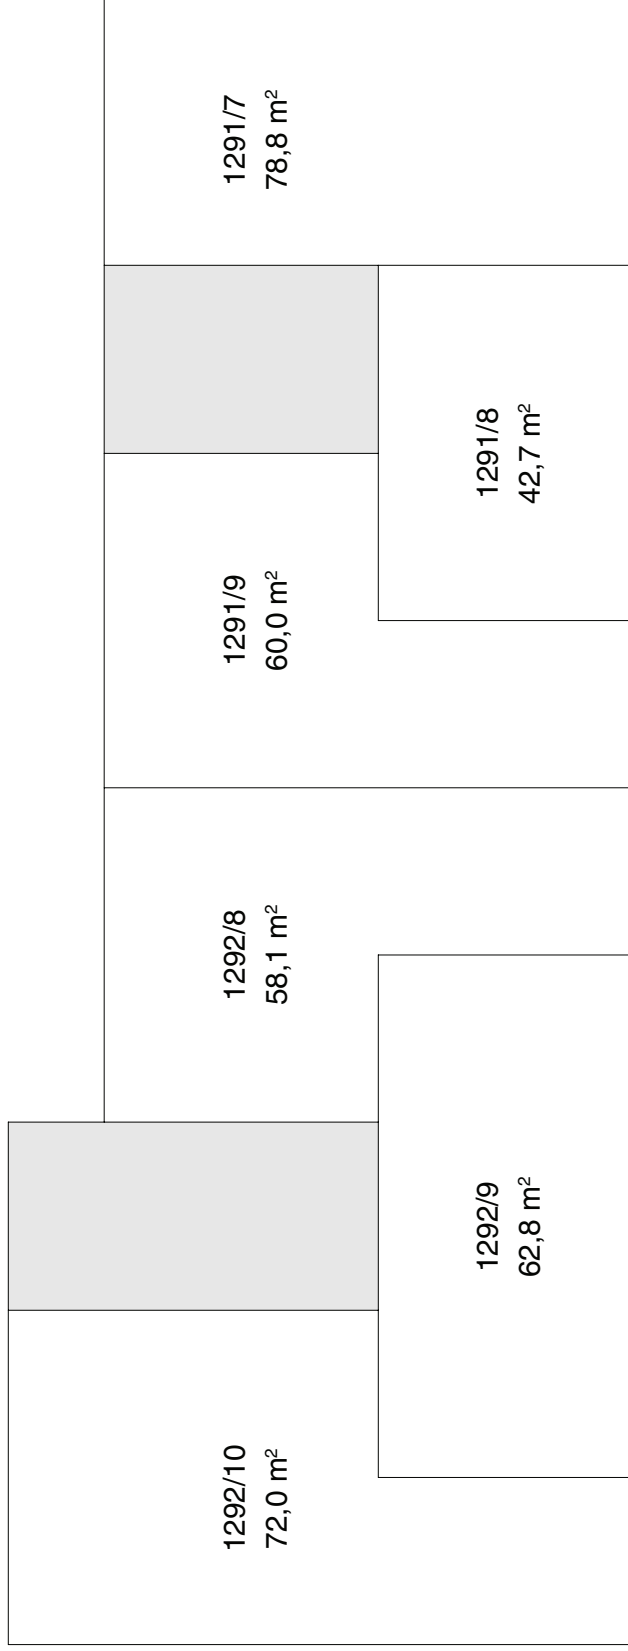

V. NP – č.p. 1292

V. NP – č.p. 1291

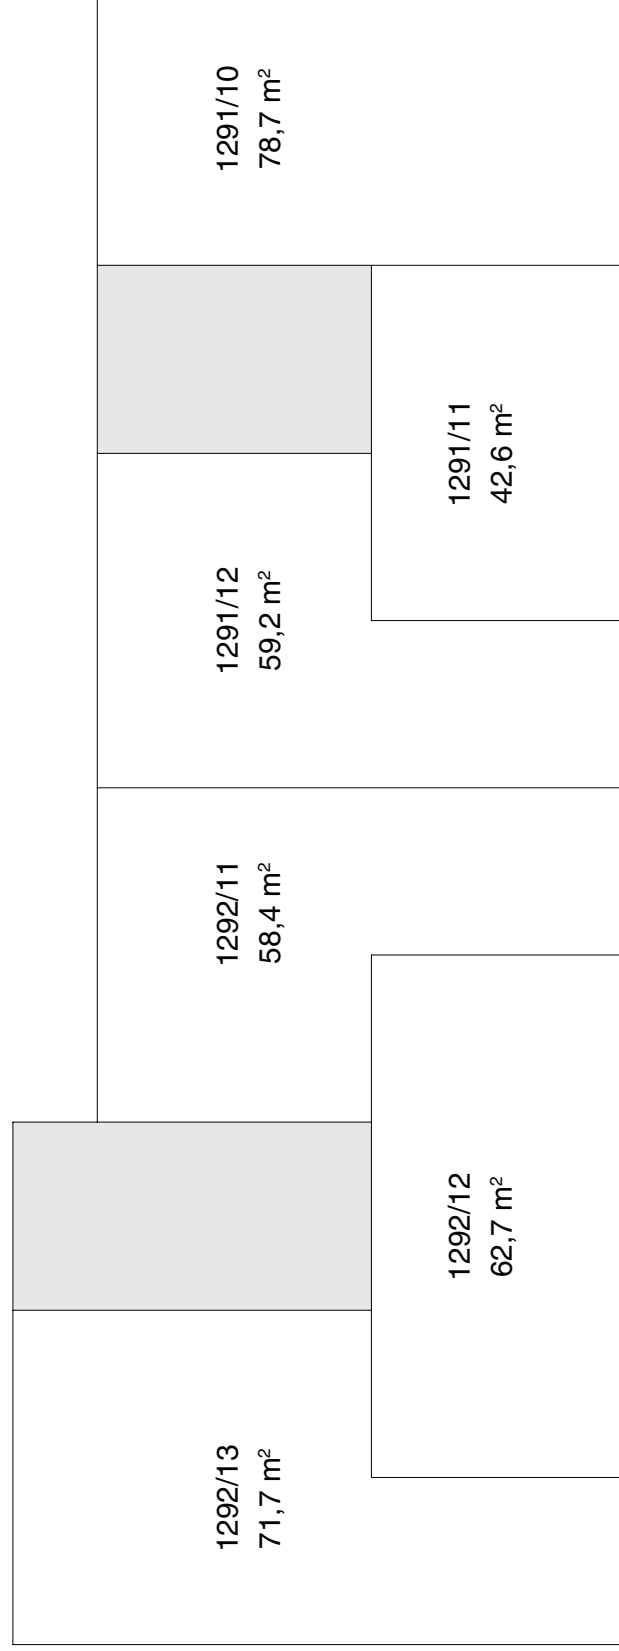


□ bytová jednotka

■ společné části budovy

▨ nebytová jednotka

VI. NP – č.p. 1292

VI. NP – č.p. 1291

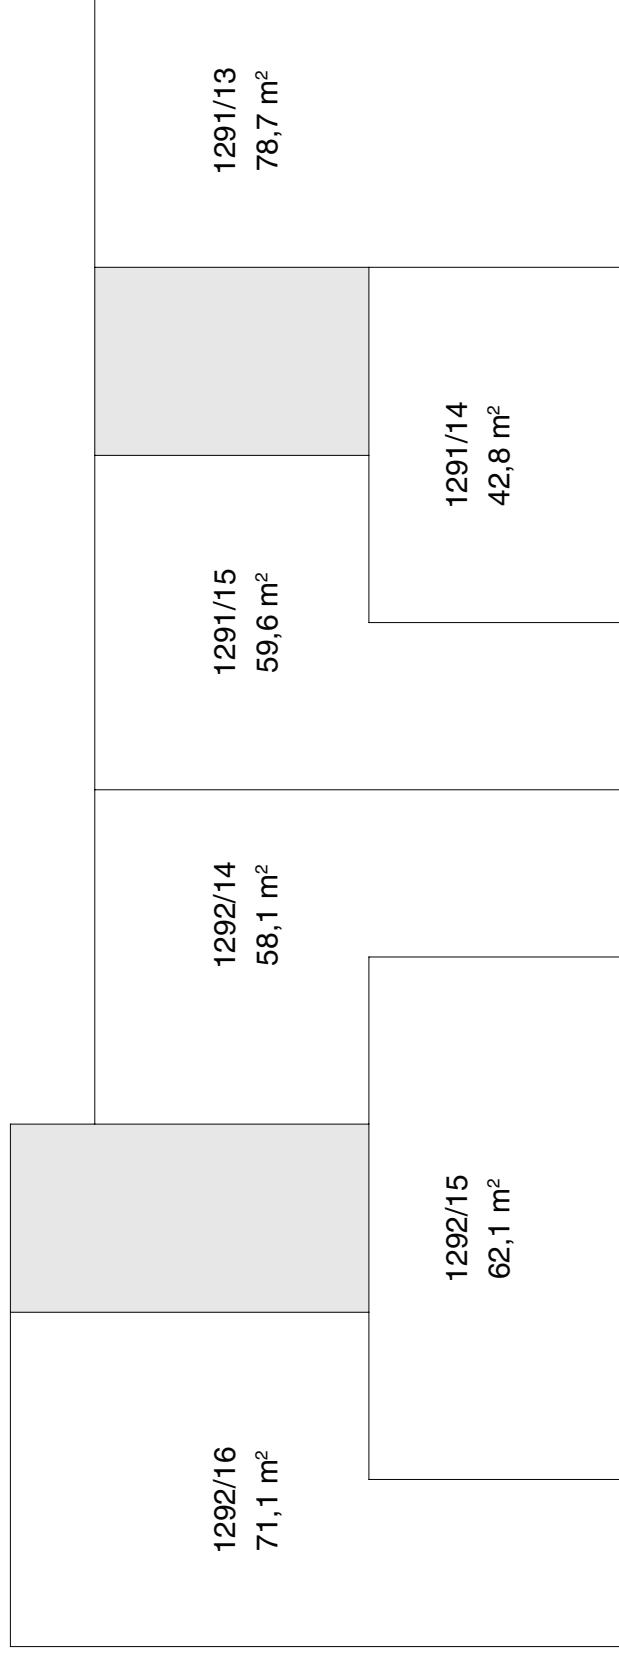

□ bytová jednotka

■ společné části budovy

▨ nebytová jednotka