



NA PARC. C. KAT. 59/19. V PRAZE -
STRÁŠNICÍCH VINOHRADSKÁ TR.

ZMĚNY V PRÍZEMÍ

1 : 100.

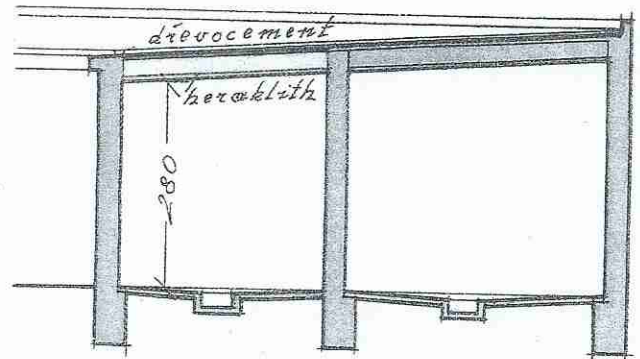

V R E Z A - B

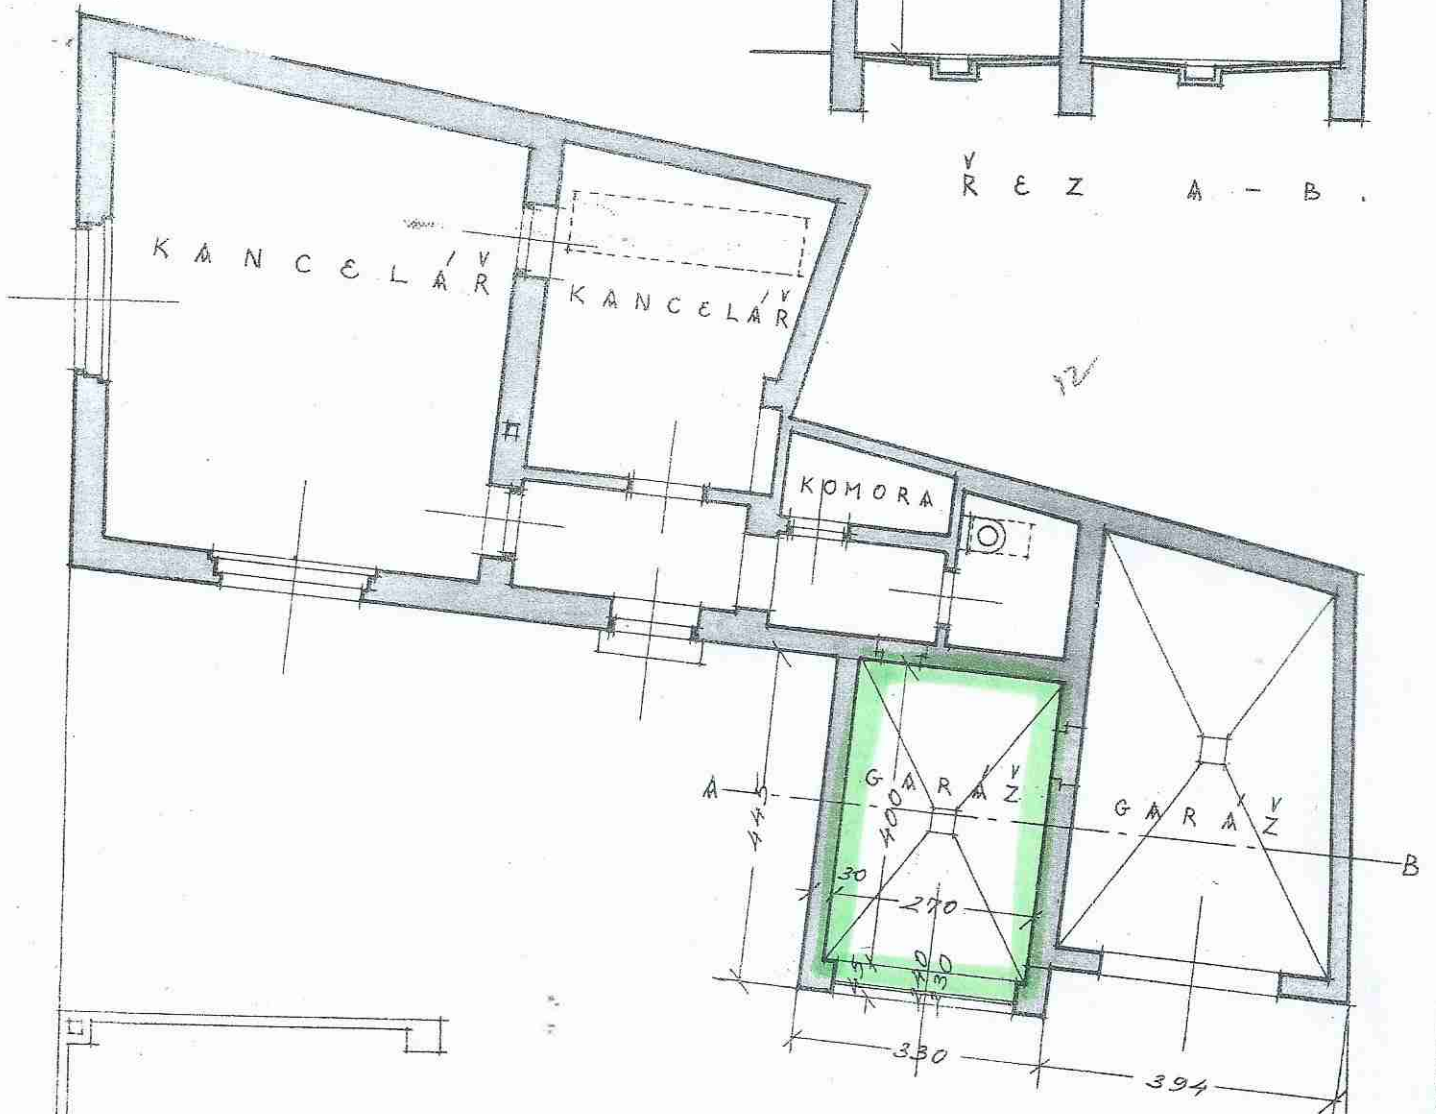

24-999-24

STAVOSTRANČKA 009/02

NP 303

