
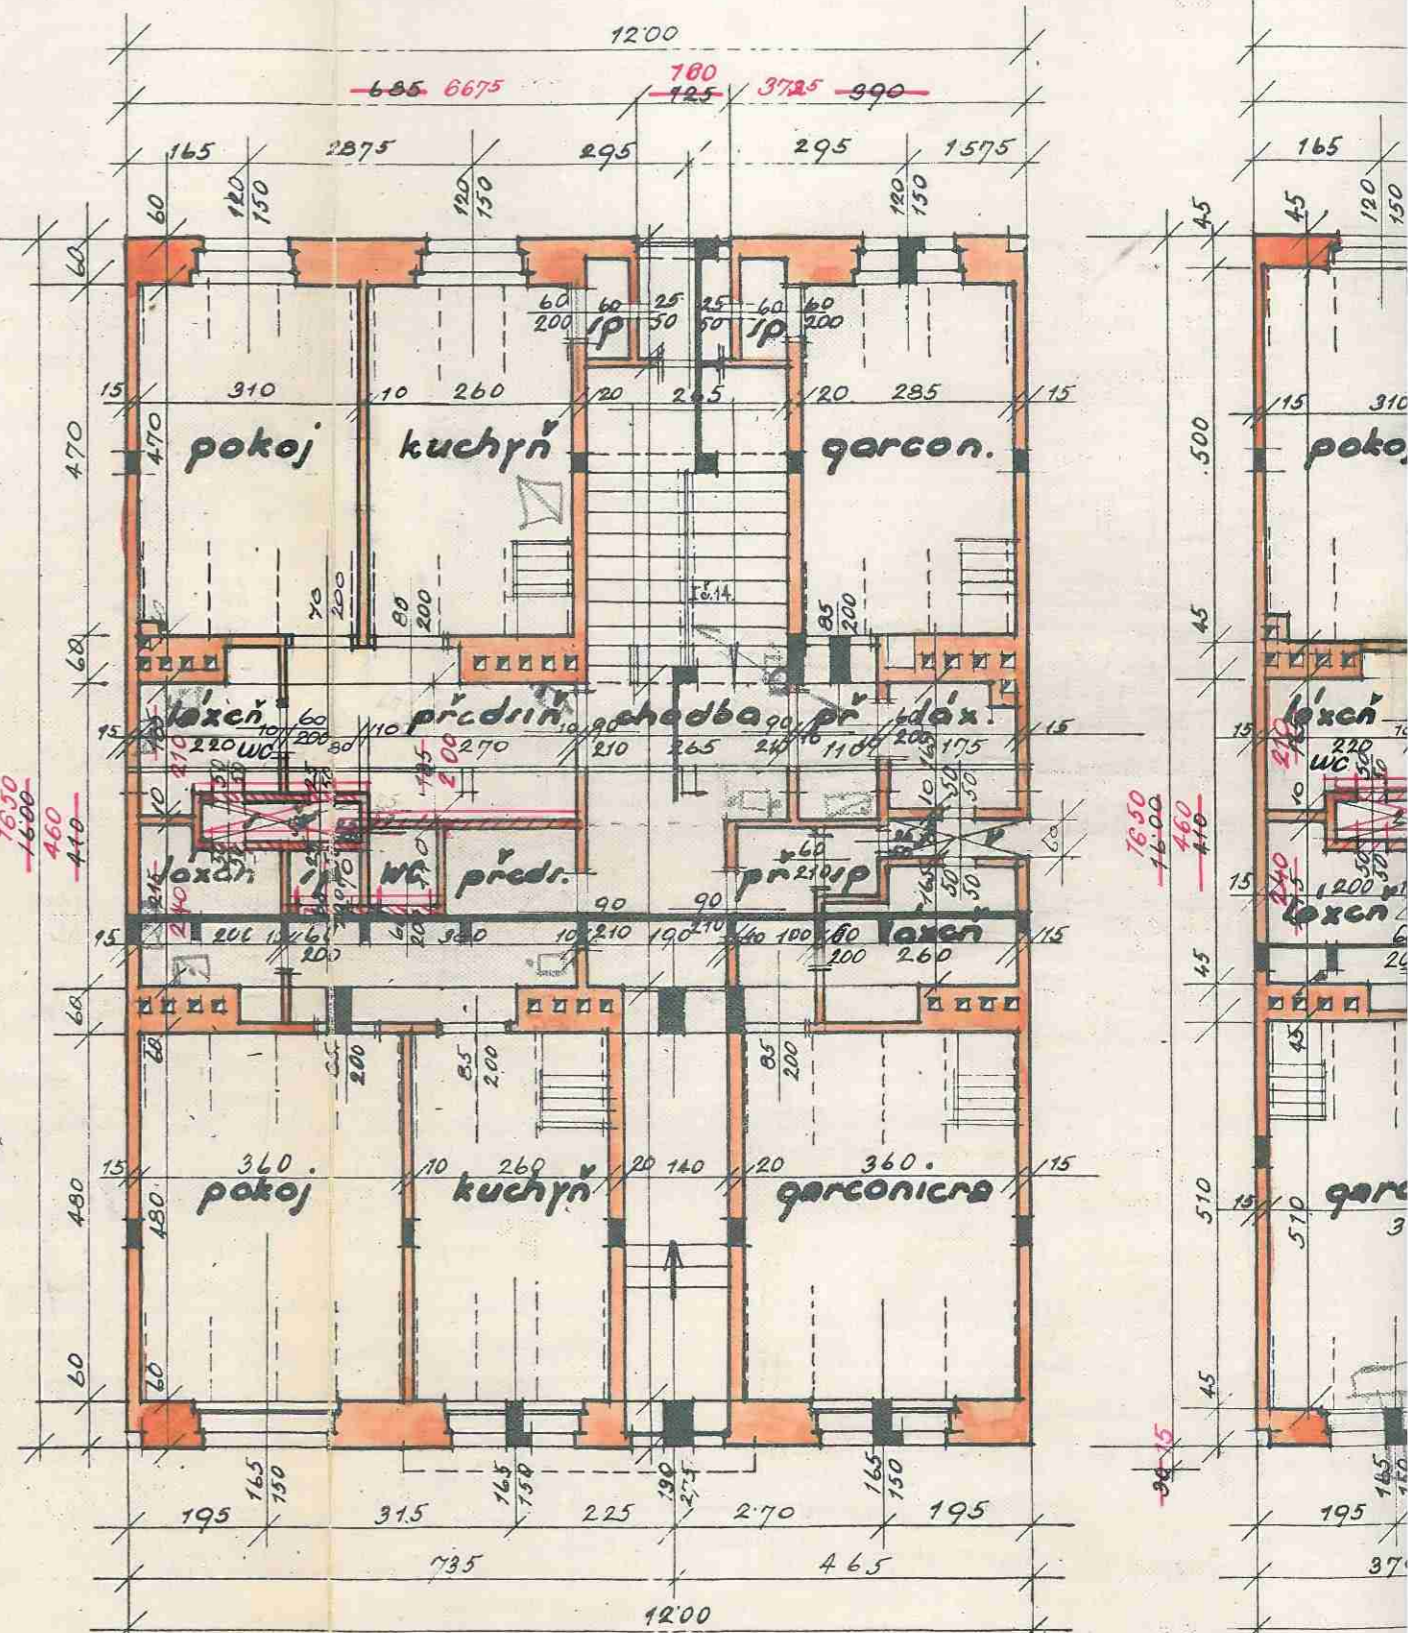


ruterén

přízemí

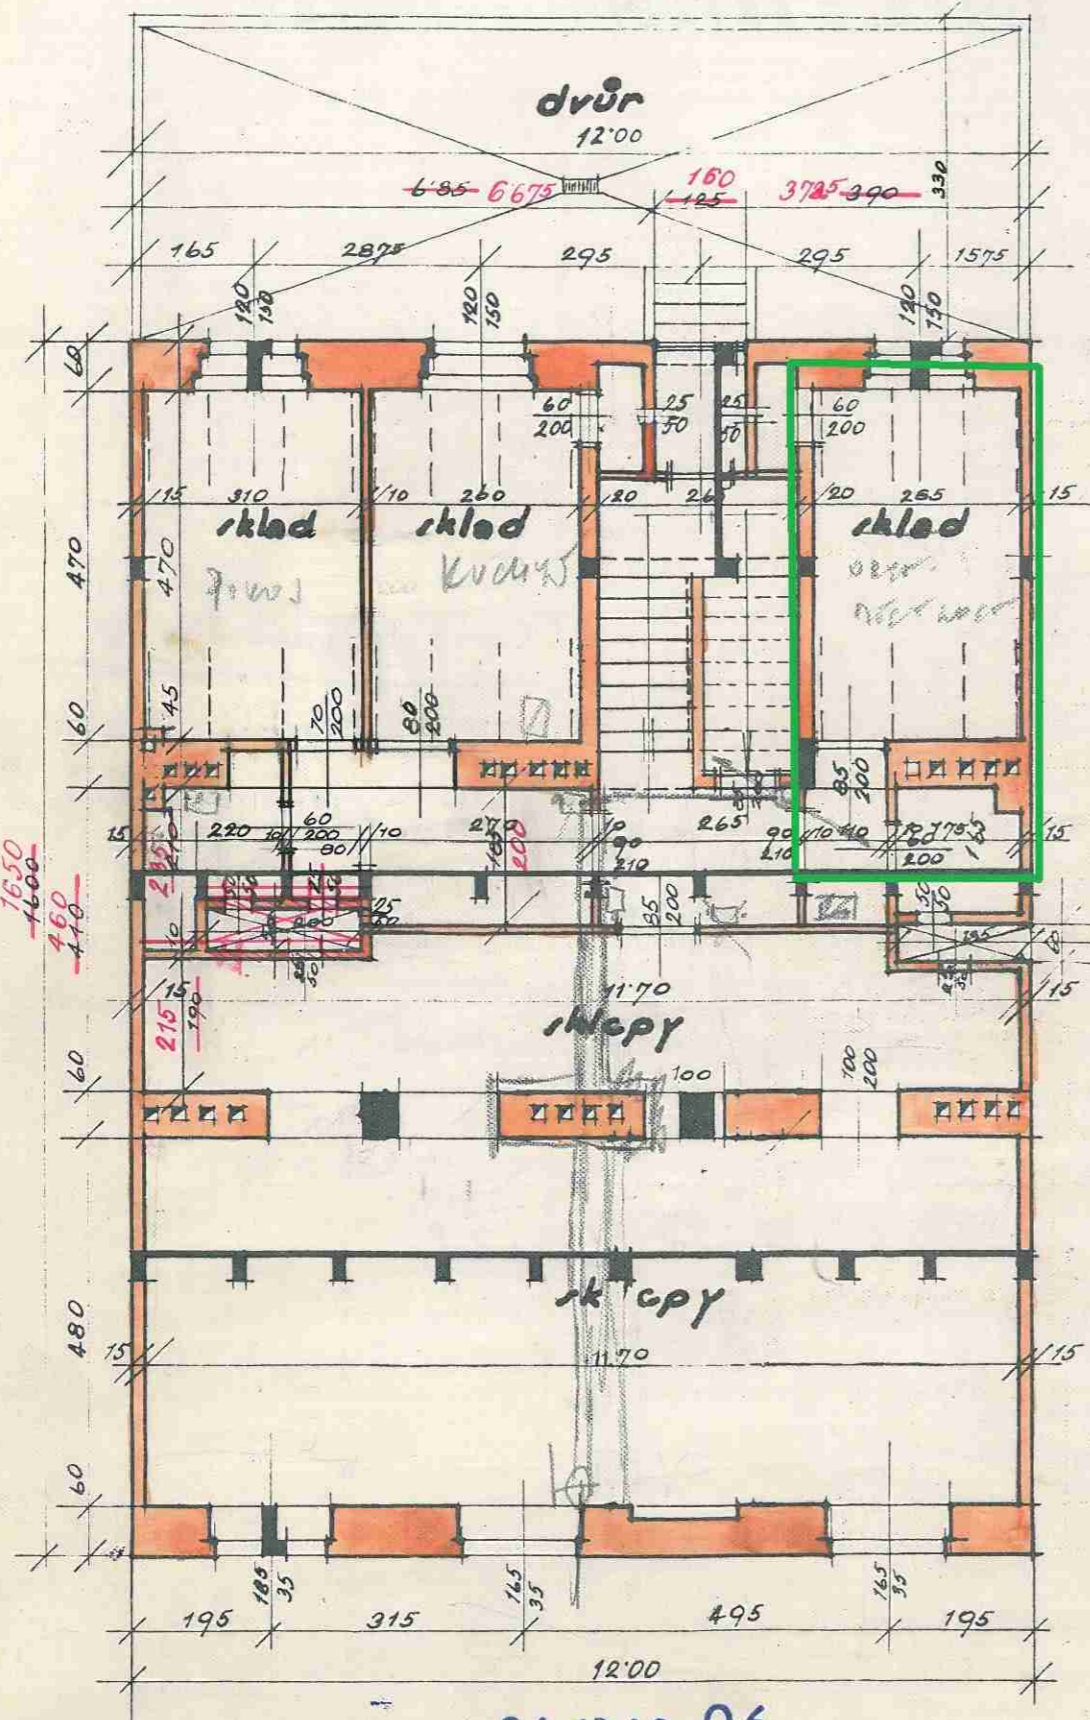

24-1349-06
v Praze v prosinci 1927.

24-1349-07 stavebník: *Silvoni Krasas*
Anton Juhl

