


3. třída

FRANCOUXSKÁ 233/114
NP E. 575

PRÍLOHA 0.7

415

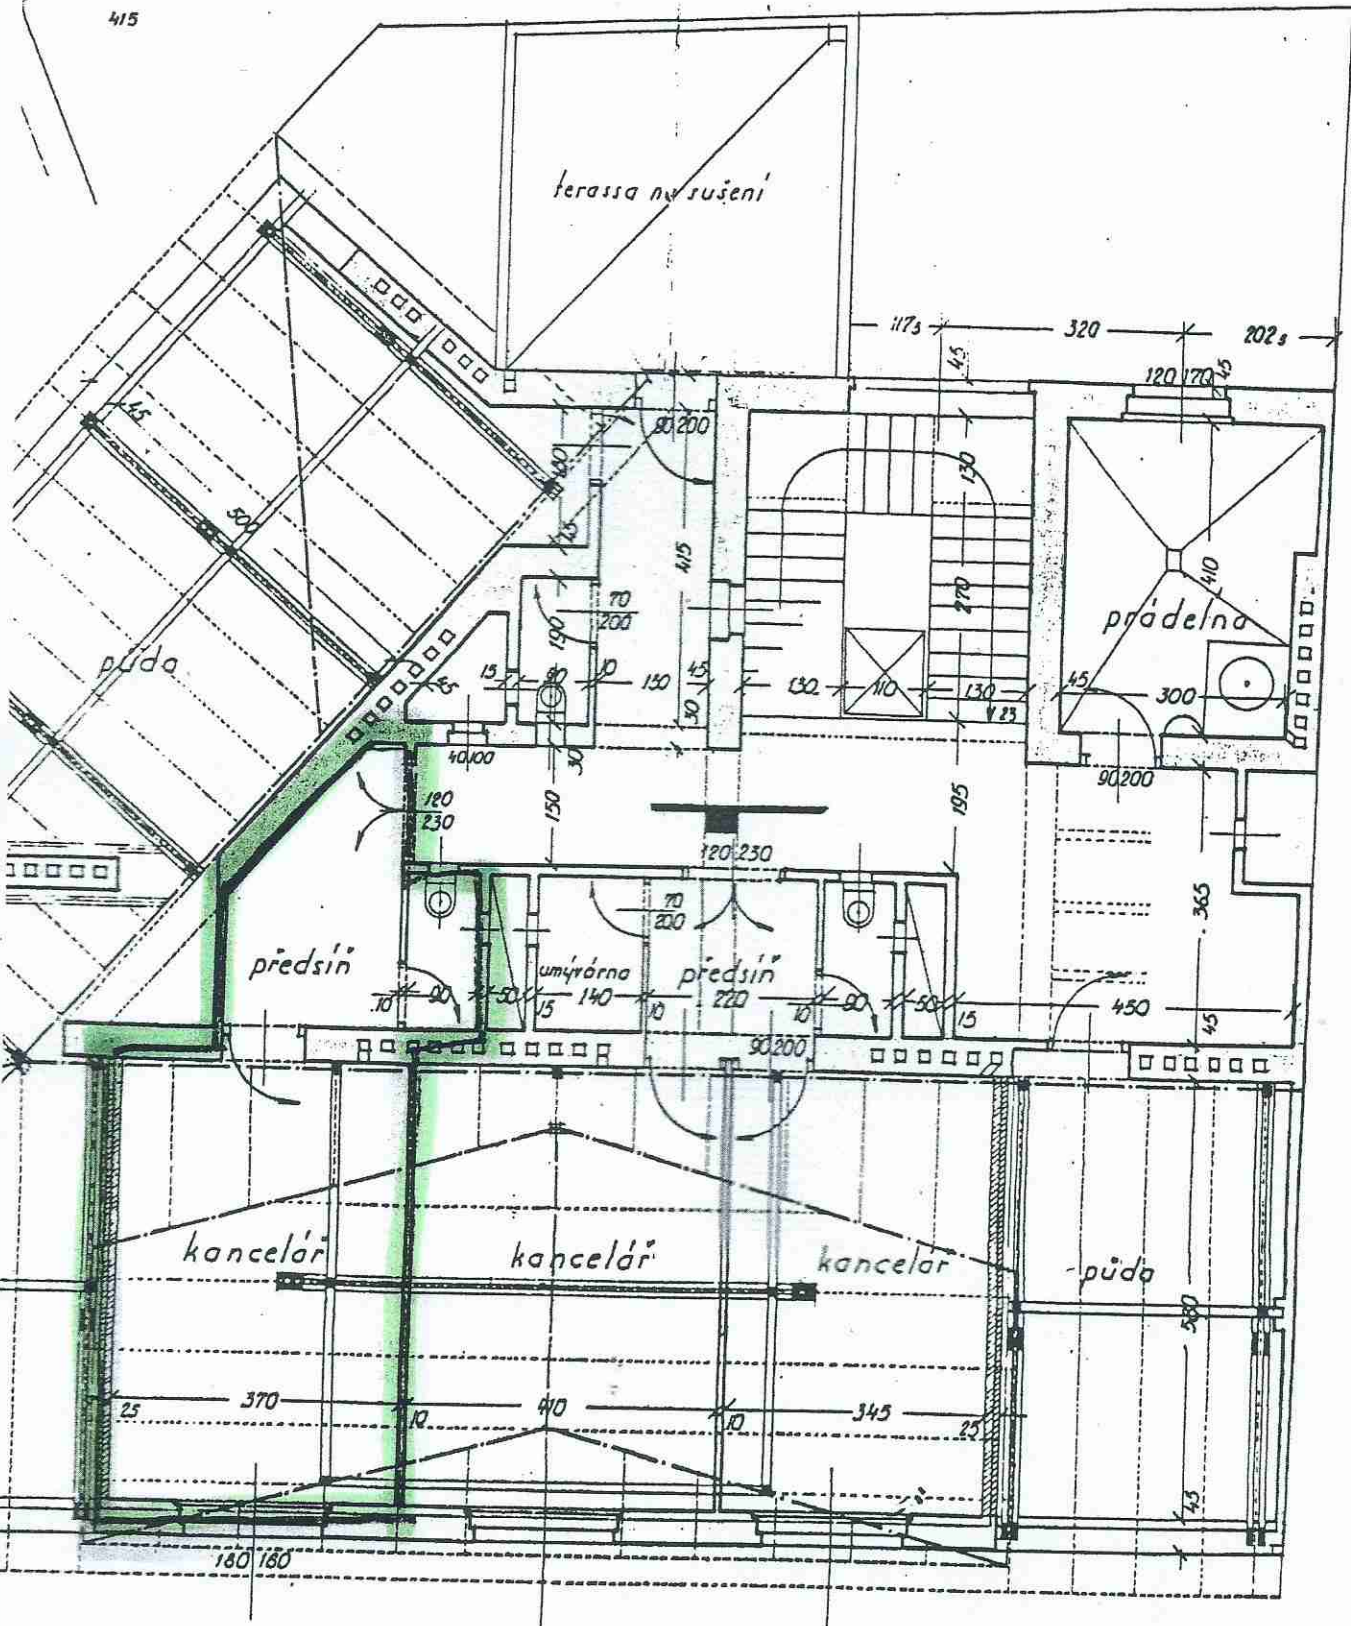

č. k. 5/

šinžovního domu na pozemku č. k. 5/

m 1:10