


POZNÁMKA:

VŠECHNY VNITŘNÍ DVEŘE VYMĚNIT DO STÁVAJÍCÍCH ZÁRUBNÍ, DODAT KLIKY SE ŠTÍTY A NÁSLEDNĚ PO ODSTRANĚNÍ STARÝCH NÁTĚRŮ ZÁRUBNĚ NATŘÍT STÁVAJÍCÍ ZÁR. PŘEDMĚTY I BATERIE CHEM. VYČISTIT, ZKONTROLOVAT TĚSNOST ROZVODŮ ZTI, ALE V KOUPELNĚ A NA WC CHEMICKY VYČISTIT STÁVAJÍCÍ DLAŽBY A OBKLADY, POLOŽIT NOVOU DLAŽBU VE SPIŽI, VYČISTIT A OPRAVIT OKNA A BALKONOVÉ DVEŘE A POTÉ JE OPATŘIT SYNTETICKÝM NÁTĚREM. V OBOU DVEŘI MÍSTNOSTECH VYMĚNIT PLYN. TOPIDLA A OSADIT NOVÁ DLE NÁVRHU V TZ. SNIŽENÝ PODHLED V KOUPELNĚ VYČISTIT A NATŘÍT ELEKTROROZVODY A OSVĚTL. TĚLESA DEMONTOVAT, ALE PLYNOVOD JEN REVIDOVAT. VŠECHNY DŘEV. POLICE A ZBYLÝ NÁBYTEK DEMONTOVAT A ODVĚST NA SKLÁDKU. OPRAVY PODLAH PROVĚST DLE TECH. ZPRÁVY ALE DLAŽBY A OBKLADY NA WC A V KOUPELNĚ CHEMICKY VYČISTIT, PŘÍPADNĚ DLE POTŘEBY OPRAVIT.

LEGENDA:

Č. ÚČEL	M2	PODLAHY	POVRCHY STĚN
1 KUCHYŇ	18,94	OSB + PVC	OMÍTKY VÁPENNÉ
2 POKOJ	23,12	VLÝSKY	OMÍTKY VÁPENNÉ
3 PŘEDSÍŇ	10,00	OSB + PVC	OMÍTKY VÁPENNÉ
4 KOUPELNA	3,28	DLAŽBA KERAM.	KER. OBKLAD V=2000mm
5 WC	1,35	DLAŽBA KERAM.	KER. OBKLAD V=1500mm
6 SPIŽ	1,00	DLAŽBA KERAM.	OMÍTKY VÁPENNÉ
7 BALKÓN	1,26	DLAŽBA KERAM.	OMÍTKY VENKOVNÍ
8 SKLEP	3,00	BETON. MAZANINA	OMÍTKY VÁPENNÉ

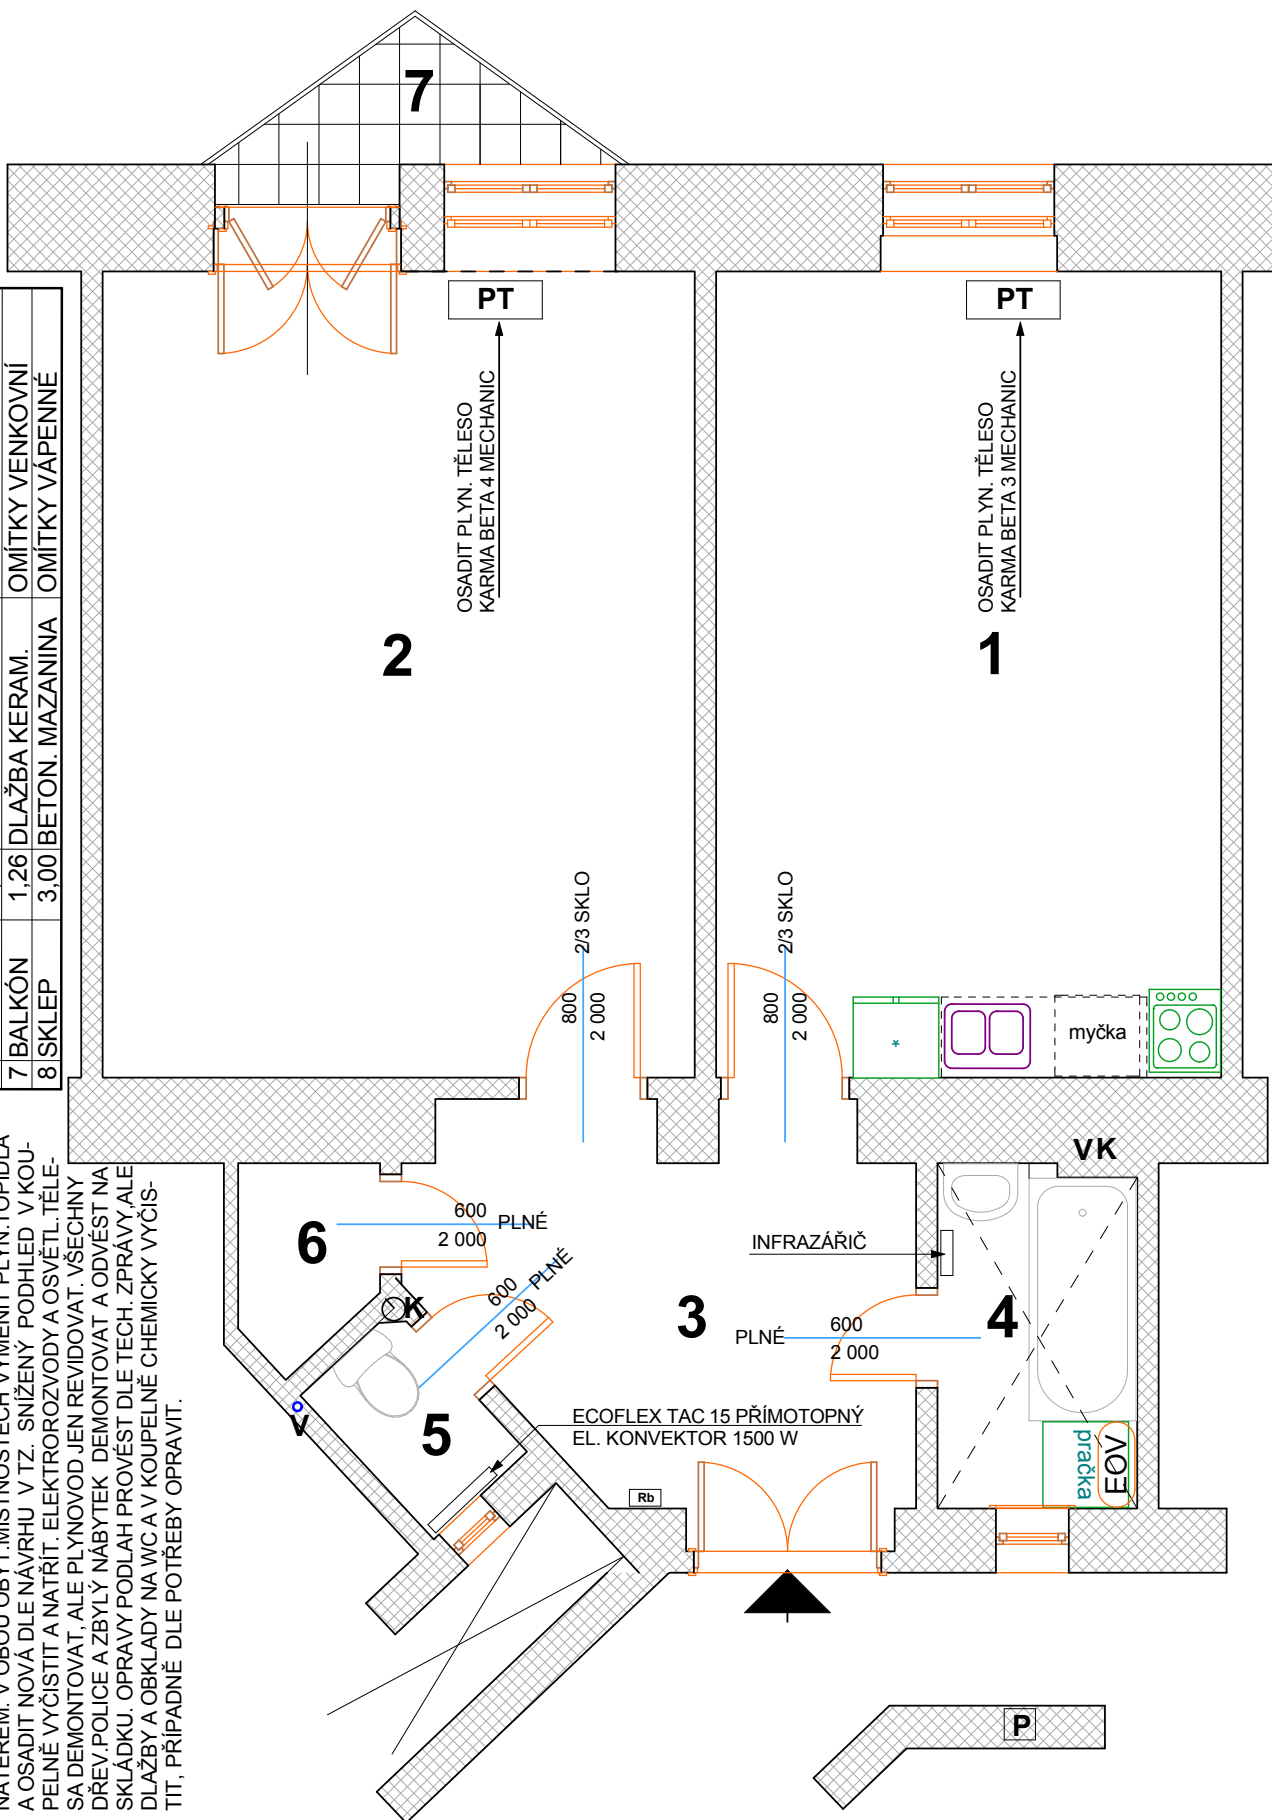

NÁZEV STAVBY		FIRMA	
STAVEBNÍ ÚPRAVY BYTOVÉ JEDNOTKY		HANZAL	
byť č. 25, 5.N.P, č p. 562, ul. Ruská č. 20, Praha 10, k.ú. Vršovice		Plánická 905/38 153 00 Praha 5 IČO: 170 29 023, DIČ: CZ 480317063 mob. 608431804, jhanzal@volny.cz	
INVESTOR	M. Č. PRAHA 10, Vršovická 68, 101 38, Praha 10	STUPEŇ	STAVEBNÍ ŘÍZENÍ
ZODP. PROJEKTANT	Jiří HANZAL	DATUM	srpen 2019
VYPRACOVAL	Jiří HANZAL	FORMÁT	A 4
STAVEBNÍ ČÁST		MĚŘ.:	PARÉ Č.
NAVRŽENÝ STAV		1 : 50	3