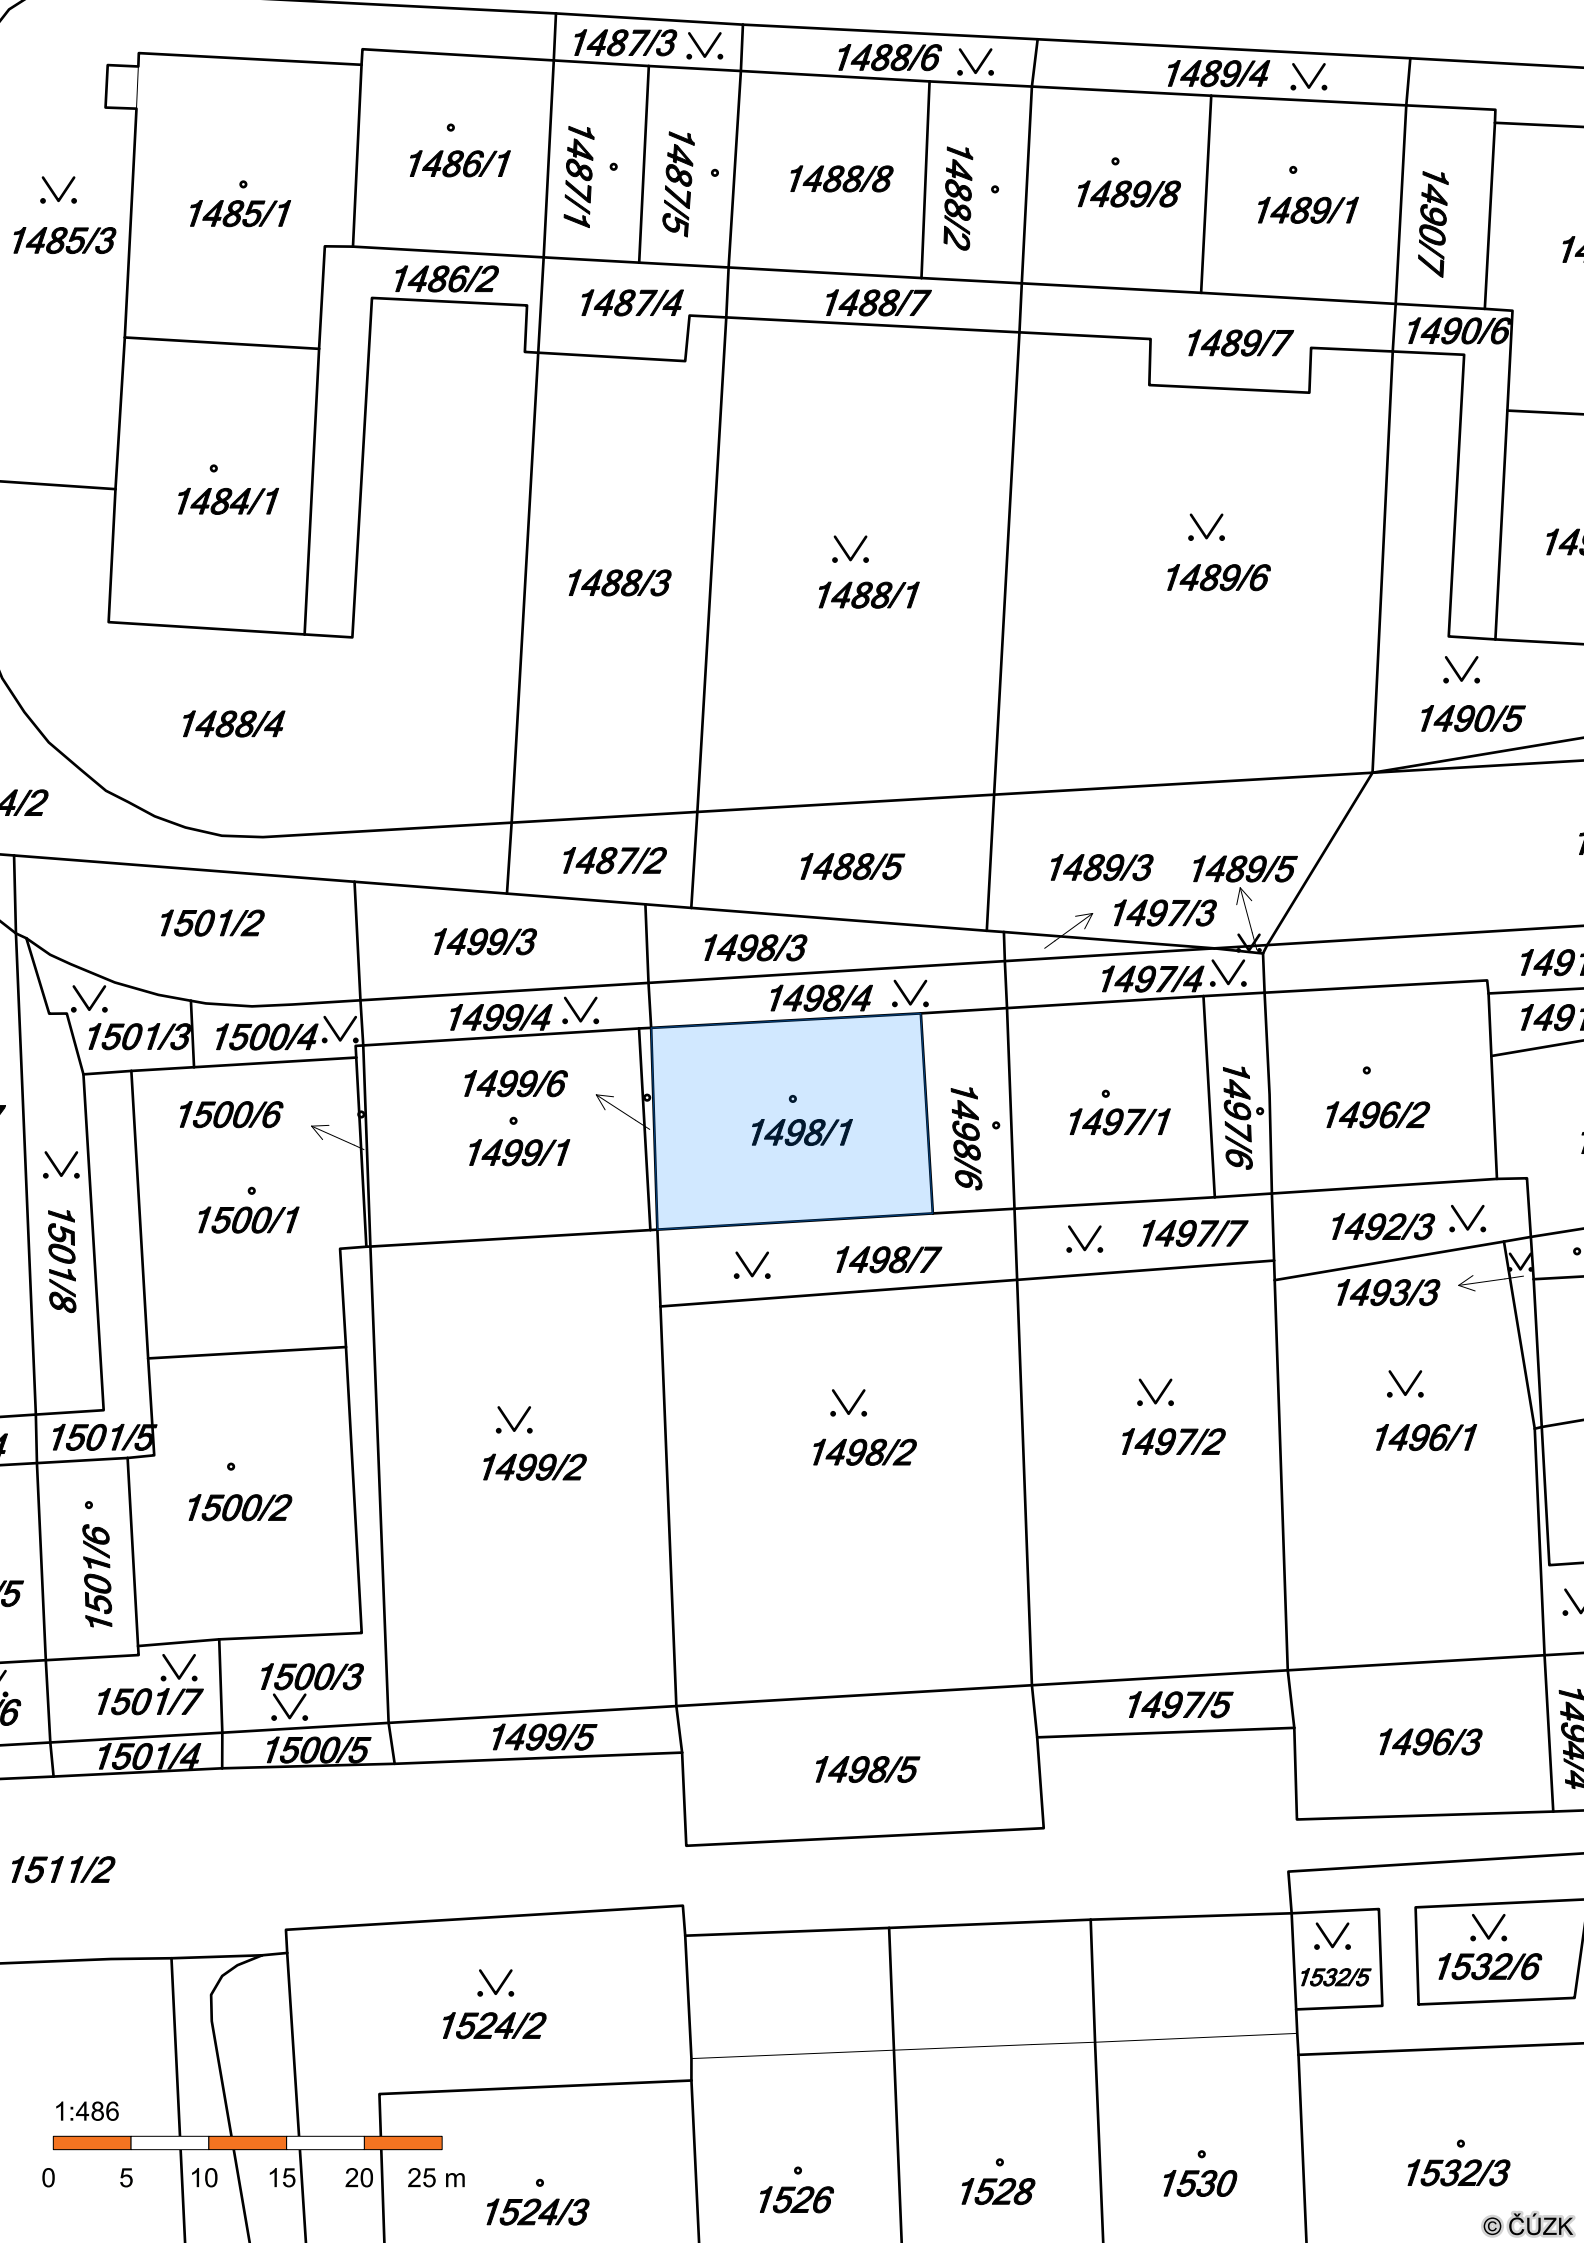
1487/3
1488/6
1489/4
1485/3
1485/1
1486/1
1487/1
1487/5
1488/8
1488/2
1489/8
1489/1
1490/7
1486/2
1487/4
1488/7
1489/7
1490/6
1484/1
1488/3
1488/1
1489/6
1490/5
1488/4
1487/2
1488/5
1489/3
1489/5
1497/3
1501/2
1499/3
1498/3
1501/3
1500/4
1499/4
1498/4
1497/4
1499/6
1499/1
1498/1
1498/6
1497/1
1497/6
1496/2
1500/6
1500/1
1501/8
1497/7
1492/3
1498/7
1493/3
1501/5
1499/2
1498/2
1497/2
1496/1
1500/2
1501/6
1501/7
1500/3
1497/5
1501/4
1500/5
1499/5
1498/5
1496/3
1511/2
1524/2
1532/5
1532/6
1524/3
1526
1528
1530
1532/3
1:486
0
5
10
15
20
25 m
© ČÚZK