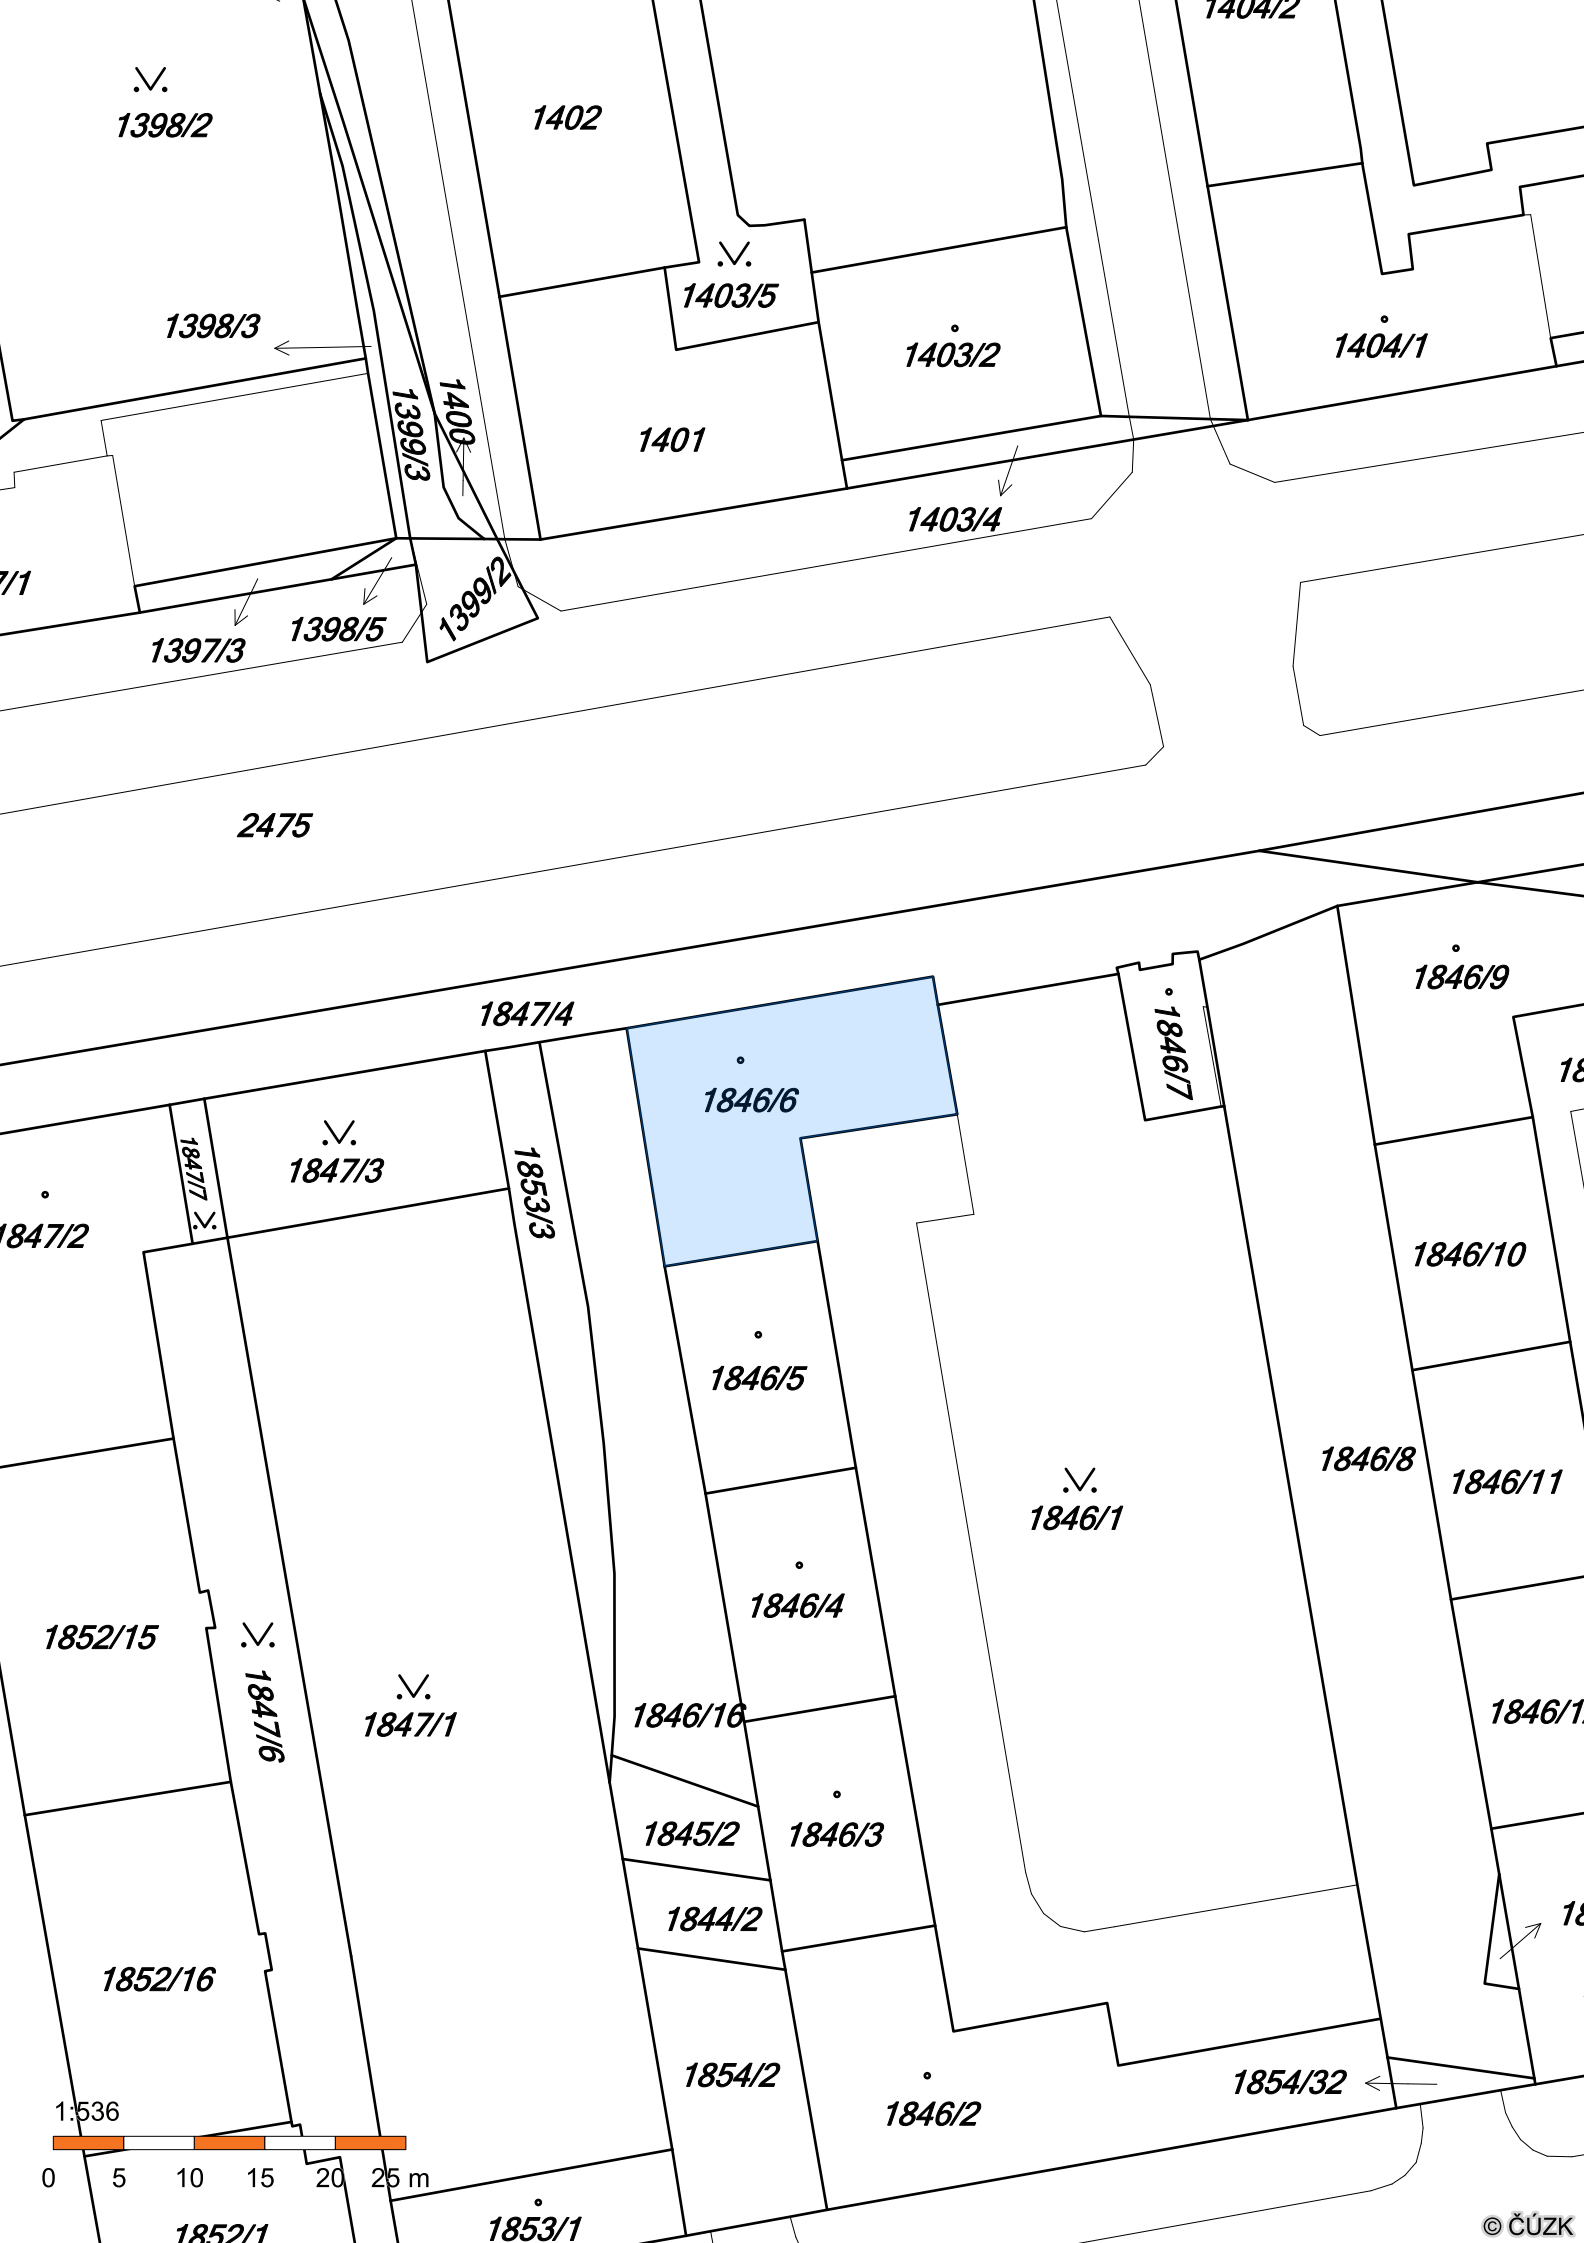
1398/2
1402
1404/2
1403/5
1398/3
1403/2
1404/1
1400
1399/3
1401
1403/4
1399/2
1398/5
1397/3
2475
1847/4
1846/6
1846/7
1846/9
1847/7
1847/3
1853/3
1847/2
1846/10
1846/5
1846/8
1846/11
1846/1
1852/15
1847/6
1847/1
1846/4
1846/16
1845/2
1846/3
1844/2
1852/16
1854/2
1846/2
1854/32
1853/1
1852/1
1:536
0 5 10 15 20 25 m
© ČÚZK