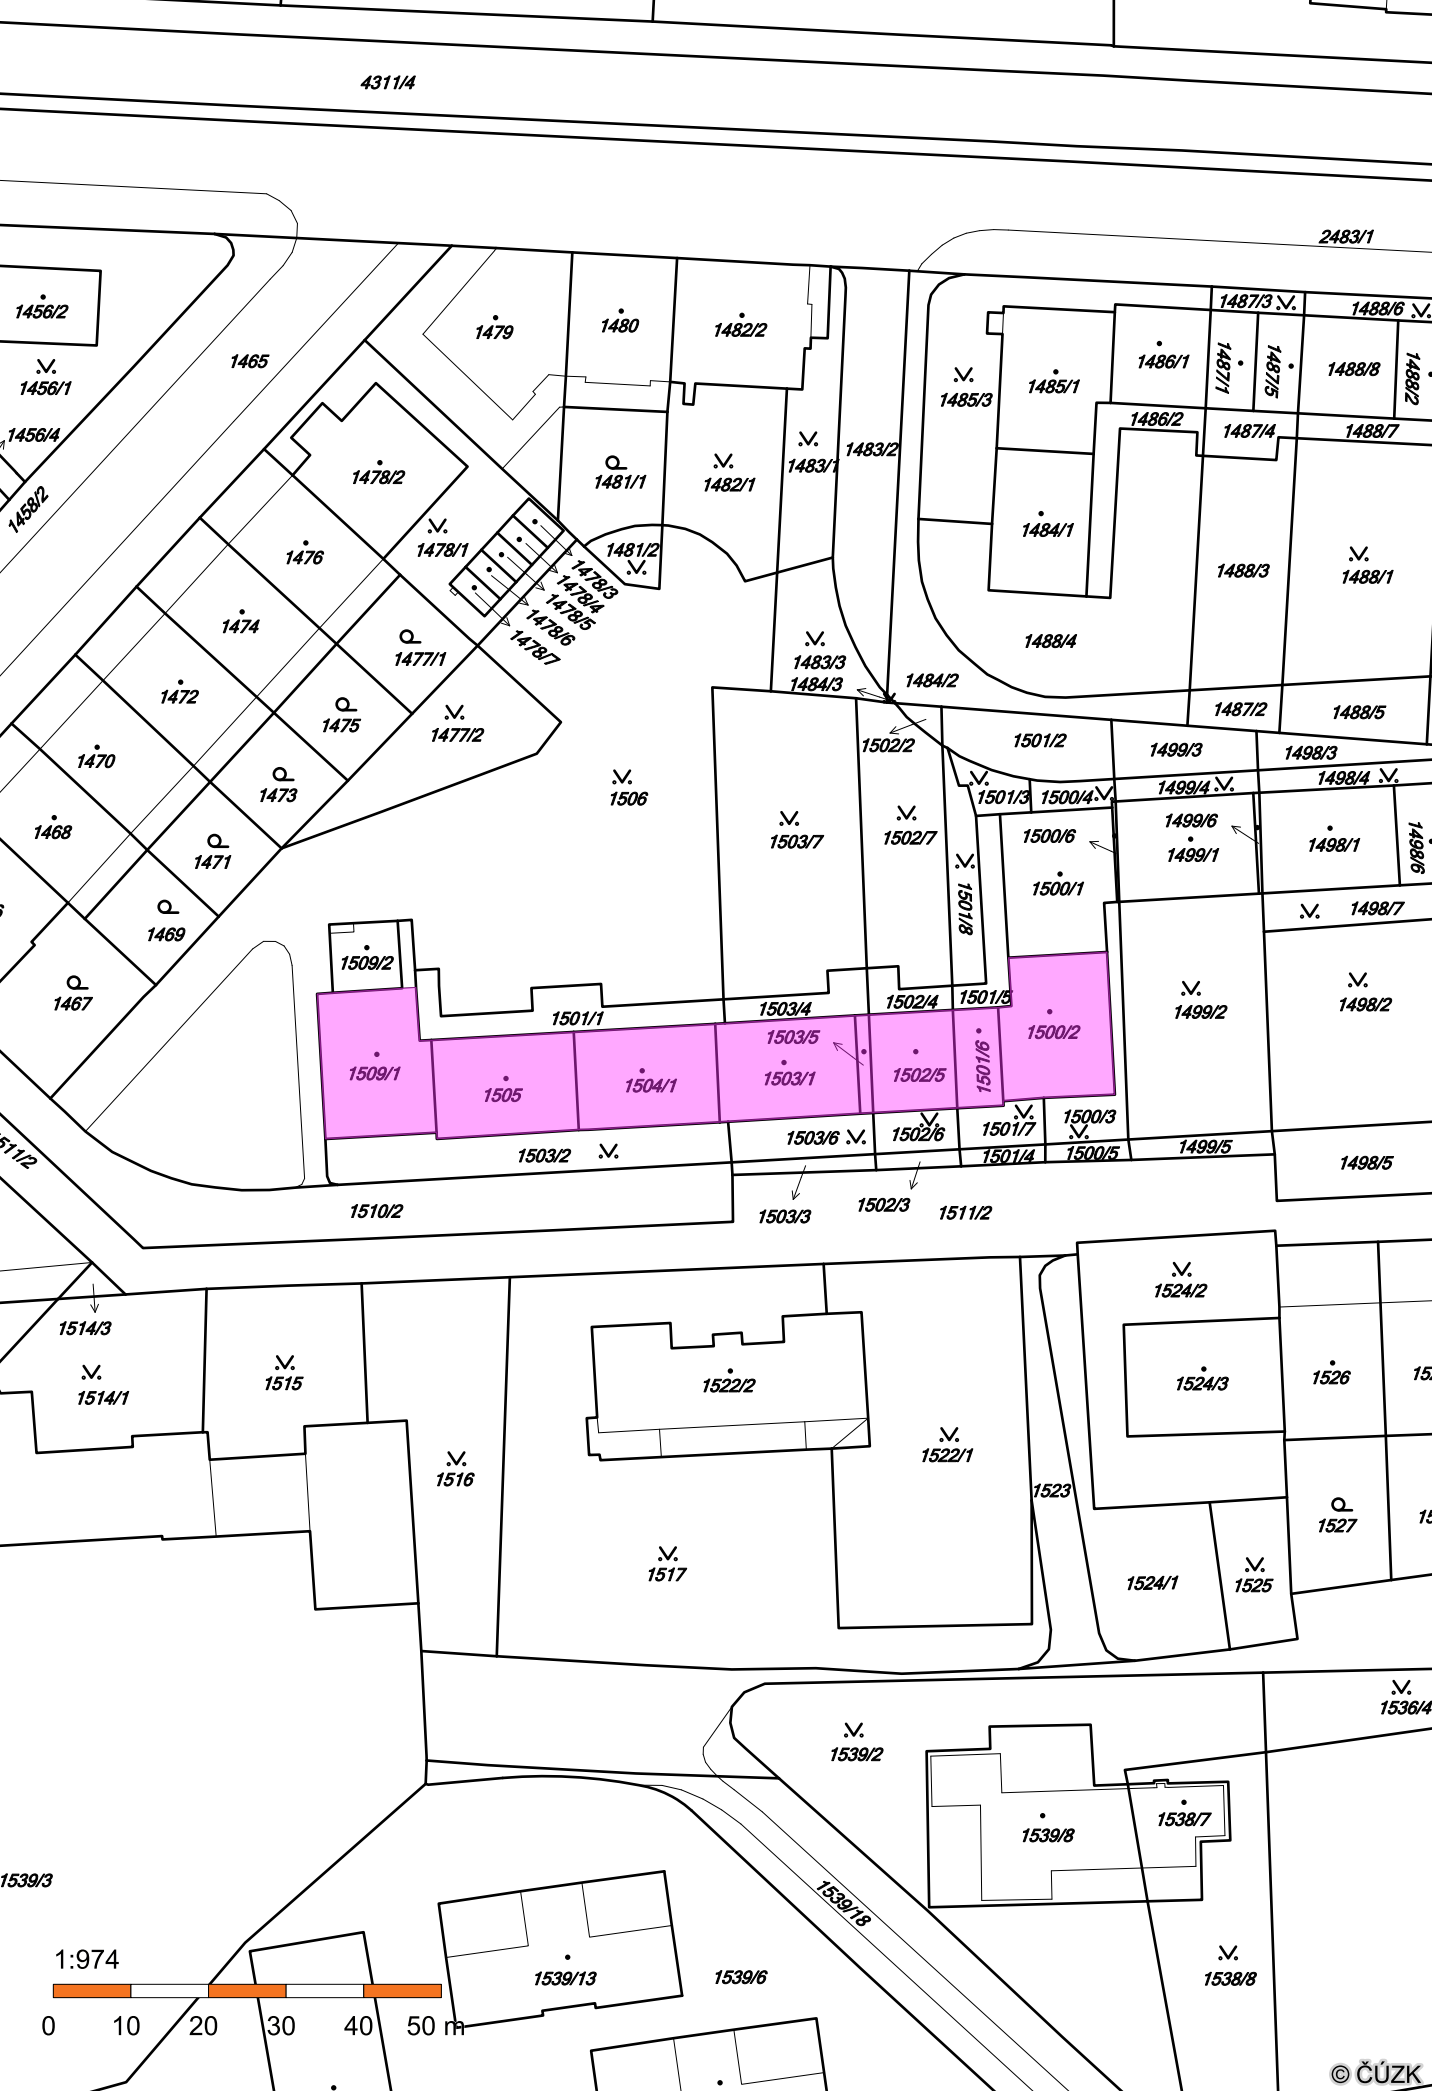
4311/4
2483/1
1456/2
1456/1
1456/4
1458/2
1465
1479
1480
1482/2
1478/2
1476
1478/1
1481/1
1482/1
1483/1
1483/2
1481/2
1478/3
1478/4
1478/5
1478/6
1478/7
1474
1477/1
1472
1475
1477/2
1470
1473
1506
1468
1471
1469
1467
1483/3
1484/3
1484/2
1485/3
1485/1
1486/1
1487/3
1488/6
1487/1
1487/5
1488/8
1488/2
1486/2
1487/4
1488/7
1484/1
1488/3
1488/1
1488/4
1487/2
1488/5
1502/2
1501/2
1499/3
1498/3
1501/3
1500/4
1499/4
1498/4
1503/7
1502/7
1500/6
1499/6
1499/1
1498/1
1498/6
1500/1
1501/8
1498/7
1509/2
1501/1
1503/4
1502/4
1501/5
1503/5
1500/2
1499/2
1498/2
1509/1
1505
1504/1
1503/1
1502/5
1501/6
1503/2
1503/6
1502/6
1501/7
1500/3
1501/4
1500/5
1499/5
1498/5
1510/2
1503/3
1502/3
1511/2
1514/3
1514/1
1515
1516
1522/2
1522/1
1517
1523
1524/2
1524/3
1526
1527
1524/1
1525
1536/4
1539/2
1539/8
1538/7
1539/3
1539/18
1539/13
1539/6
1538/8
1:974
0
10
20
30
40
50 m
© ČÚZK