




PLÁN NA STAVBU OBÝT. DOMU NA PARC. Č.K. 347/3 VE ST. STRAŠNICÍCH.



I. PATRO.

II. PATRO.

I. PATRO.

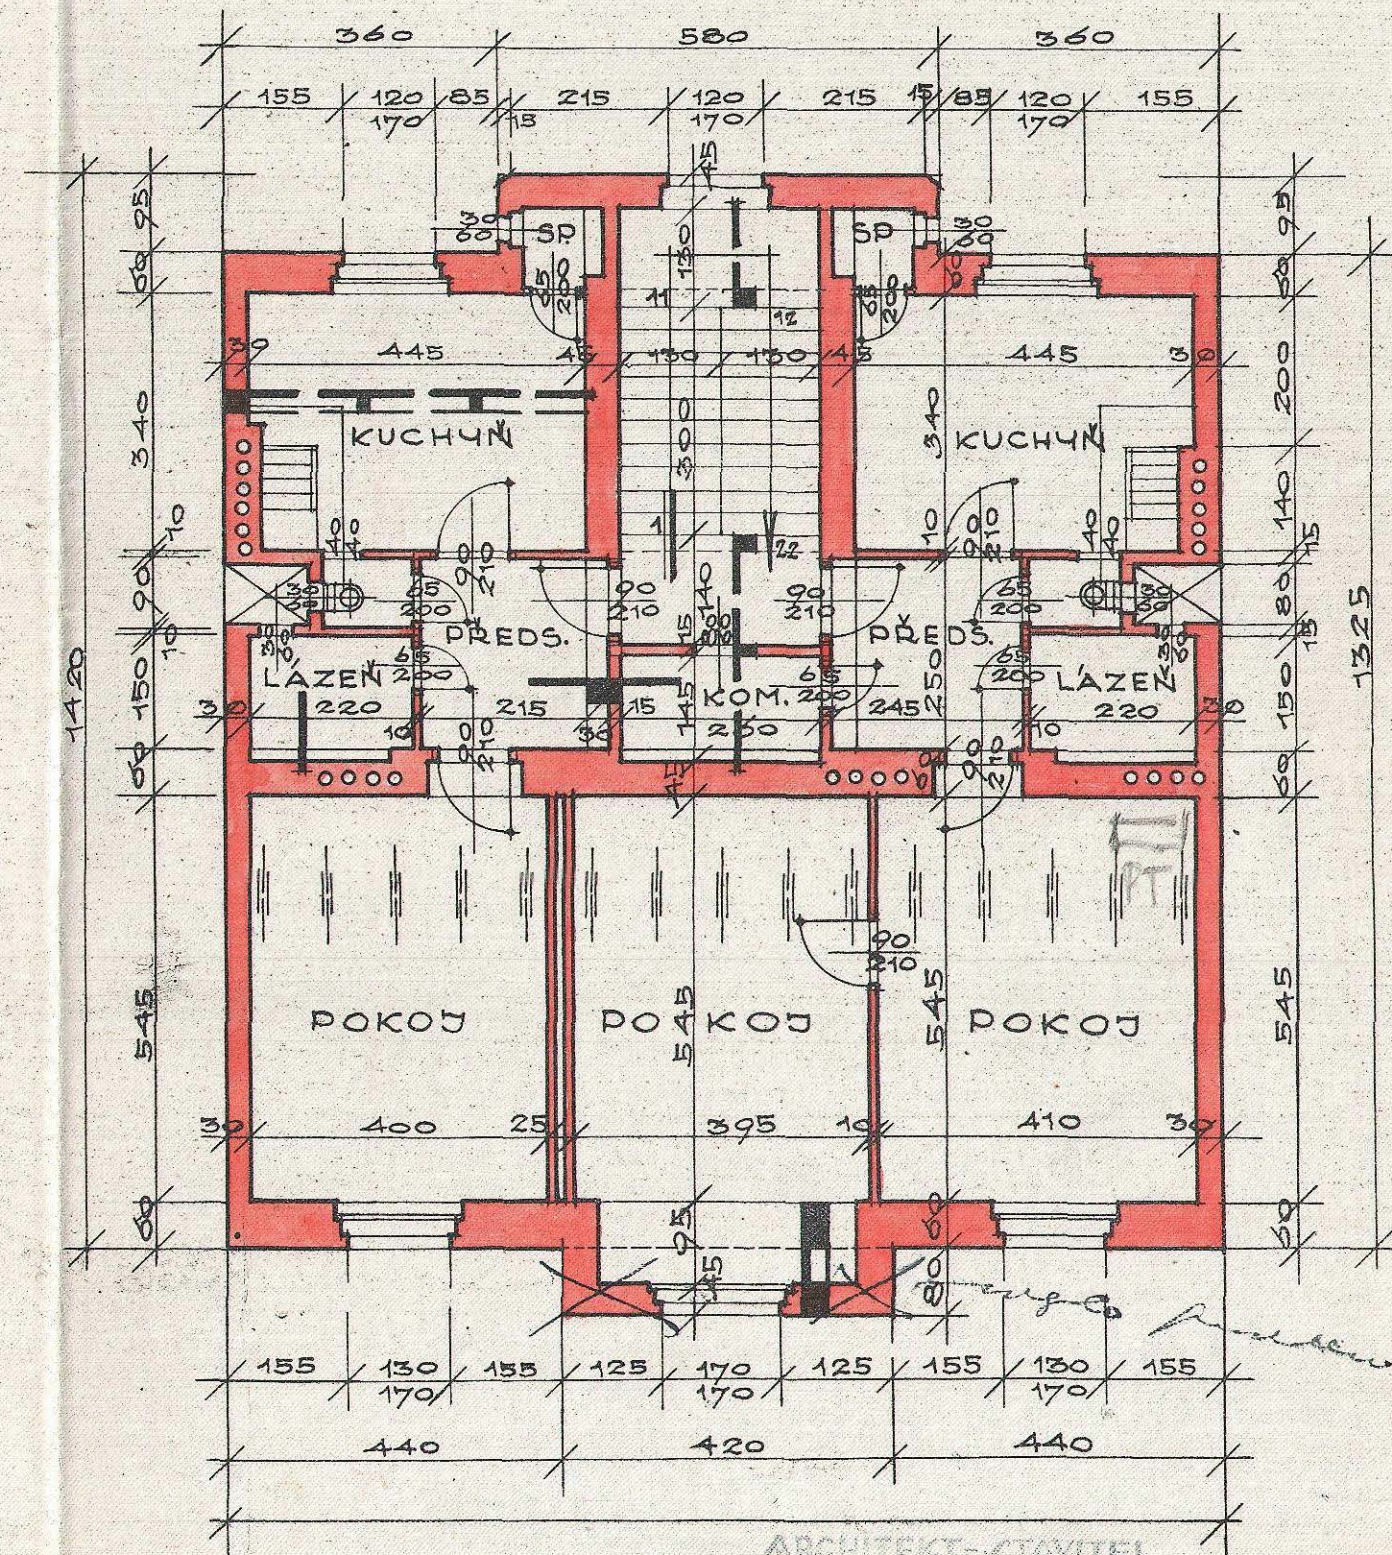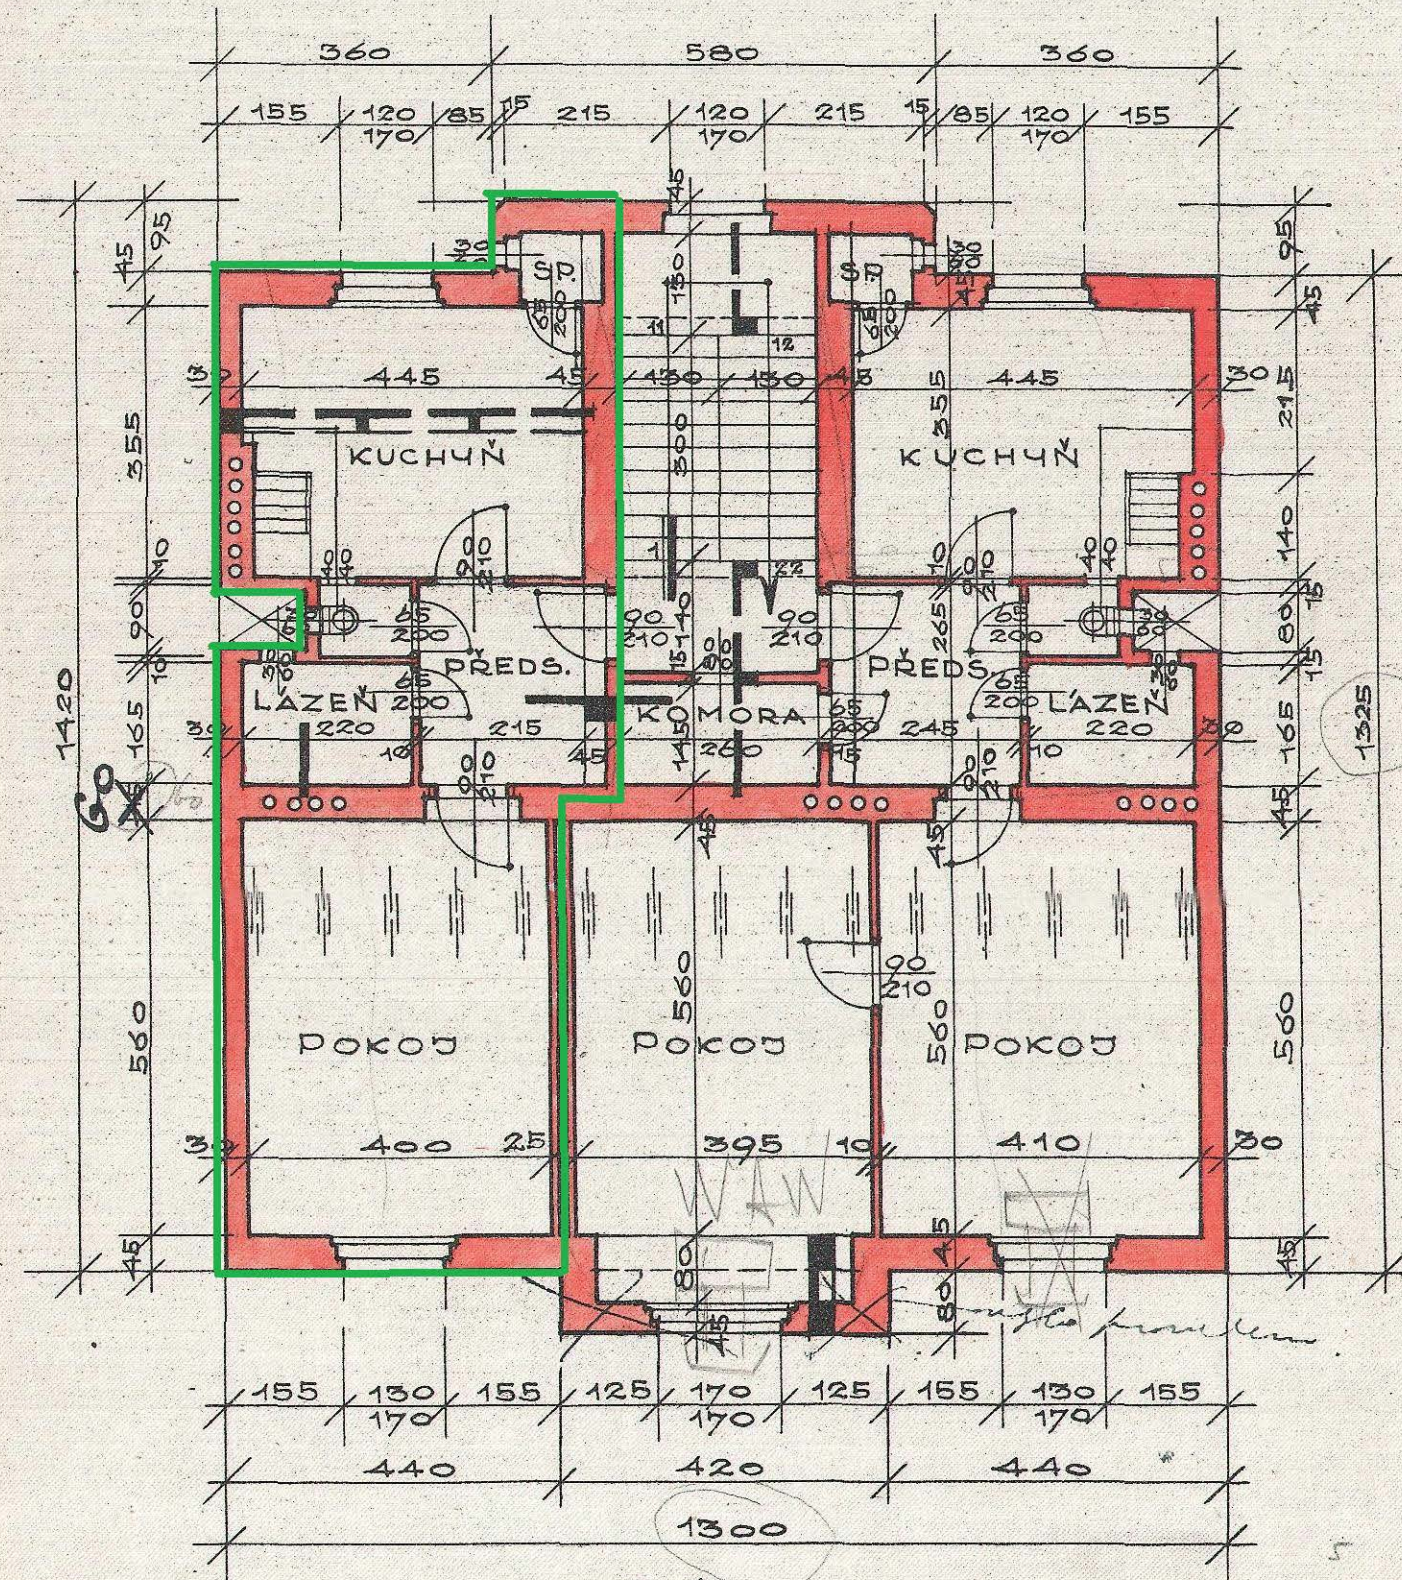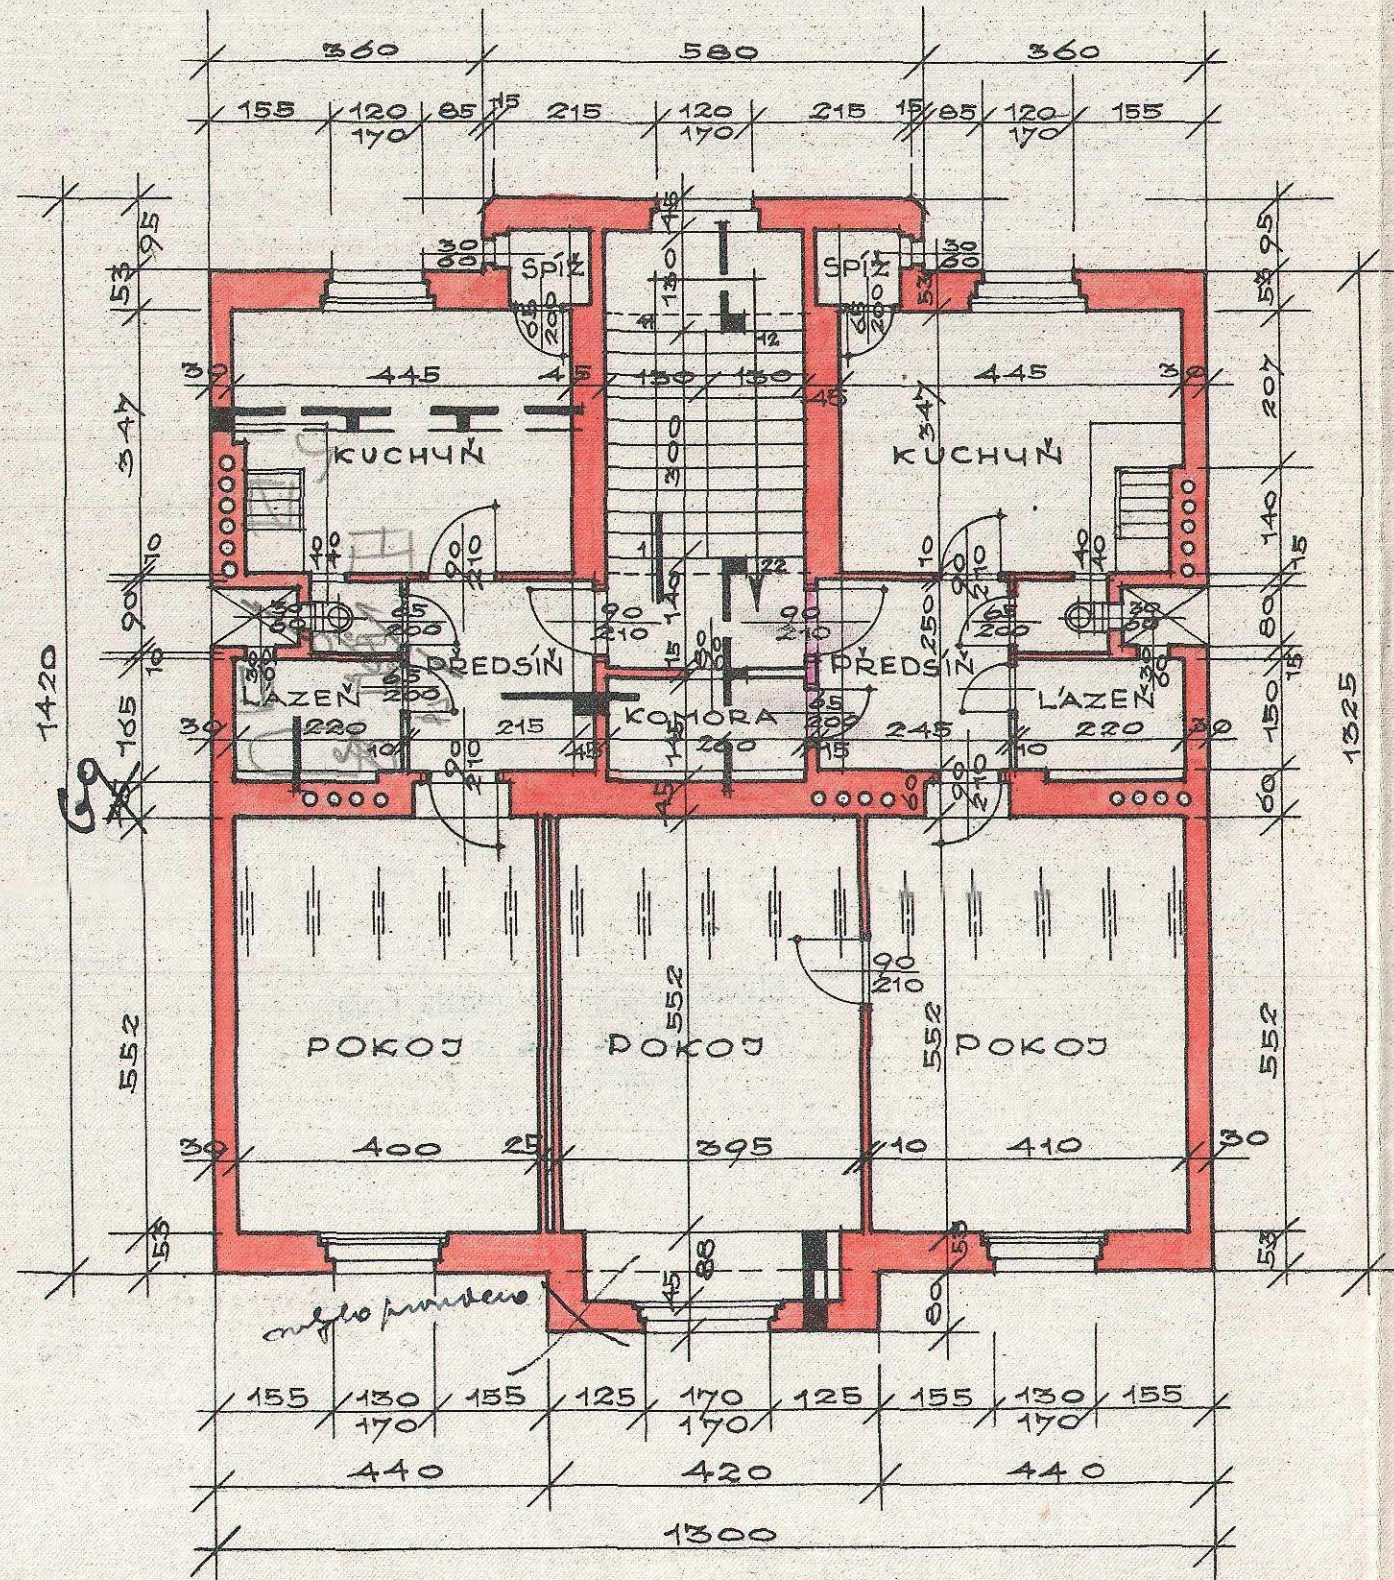

V PRAZE V ČERVNU 1928.

MĚR. 1:100.

170.00
1360

ARCHITEKT-STAVITEL
FRANT. CYBODA
PRAHA
Aut. Gláha