




PLÁN NA STAVBU OBYTNÉHO DOMU NA PARC. Č. KAT.  
59/20. V PRAZE - STRAŠNICÍCH VINOHRADSKÁ TR. 12  
31.

1:100.

SOUTERRAIN

PŘÍZEMÍ




Ia II. PATRO

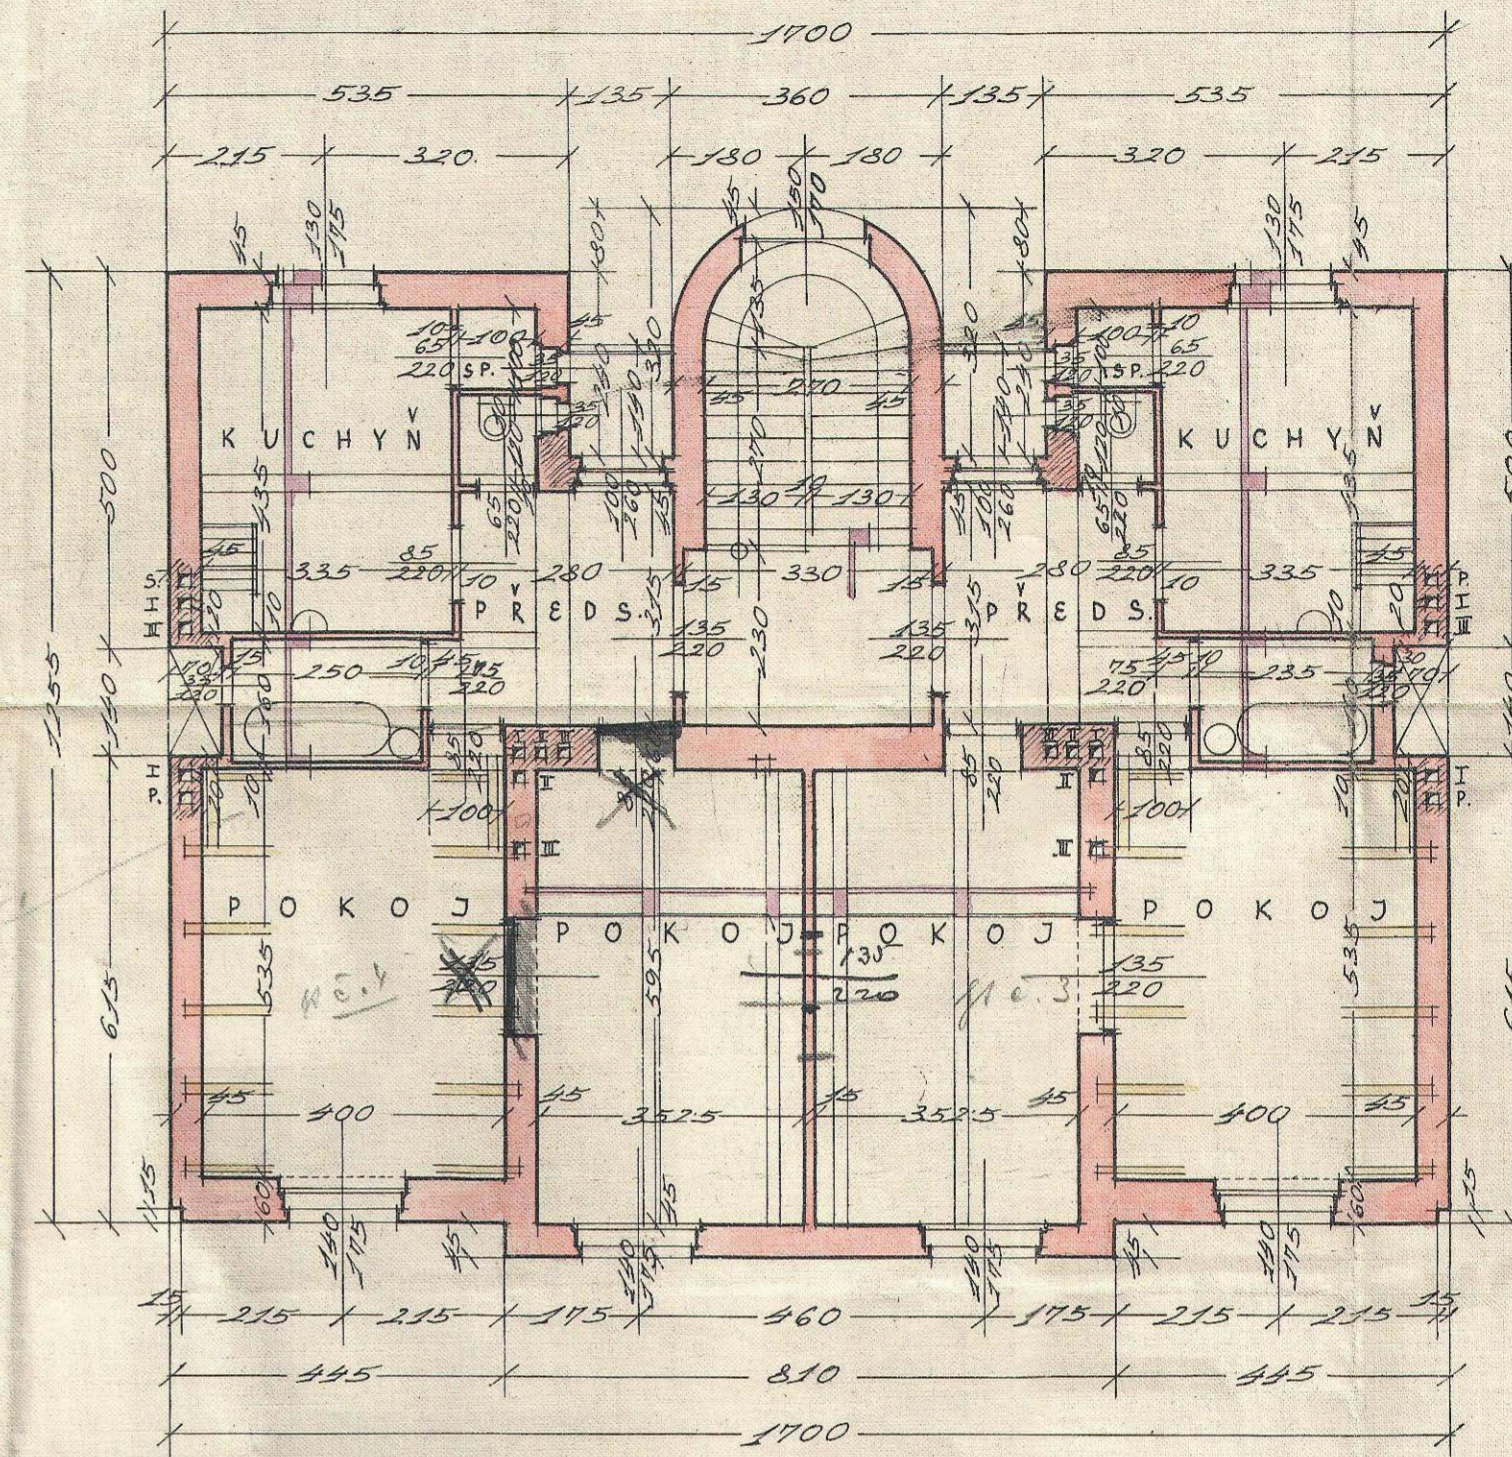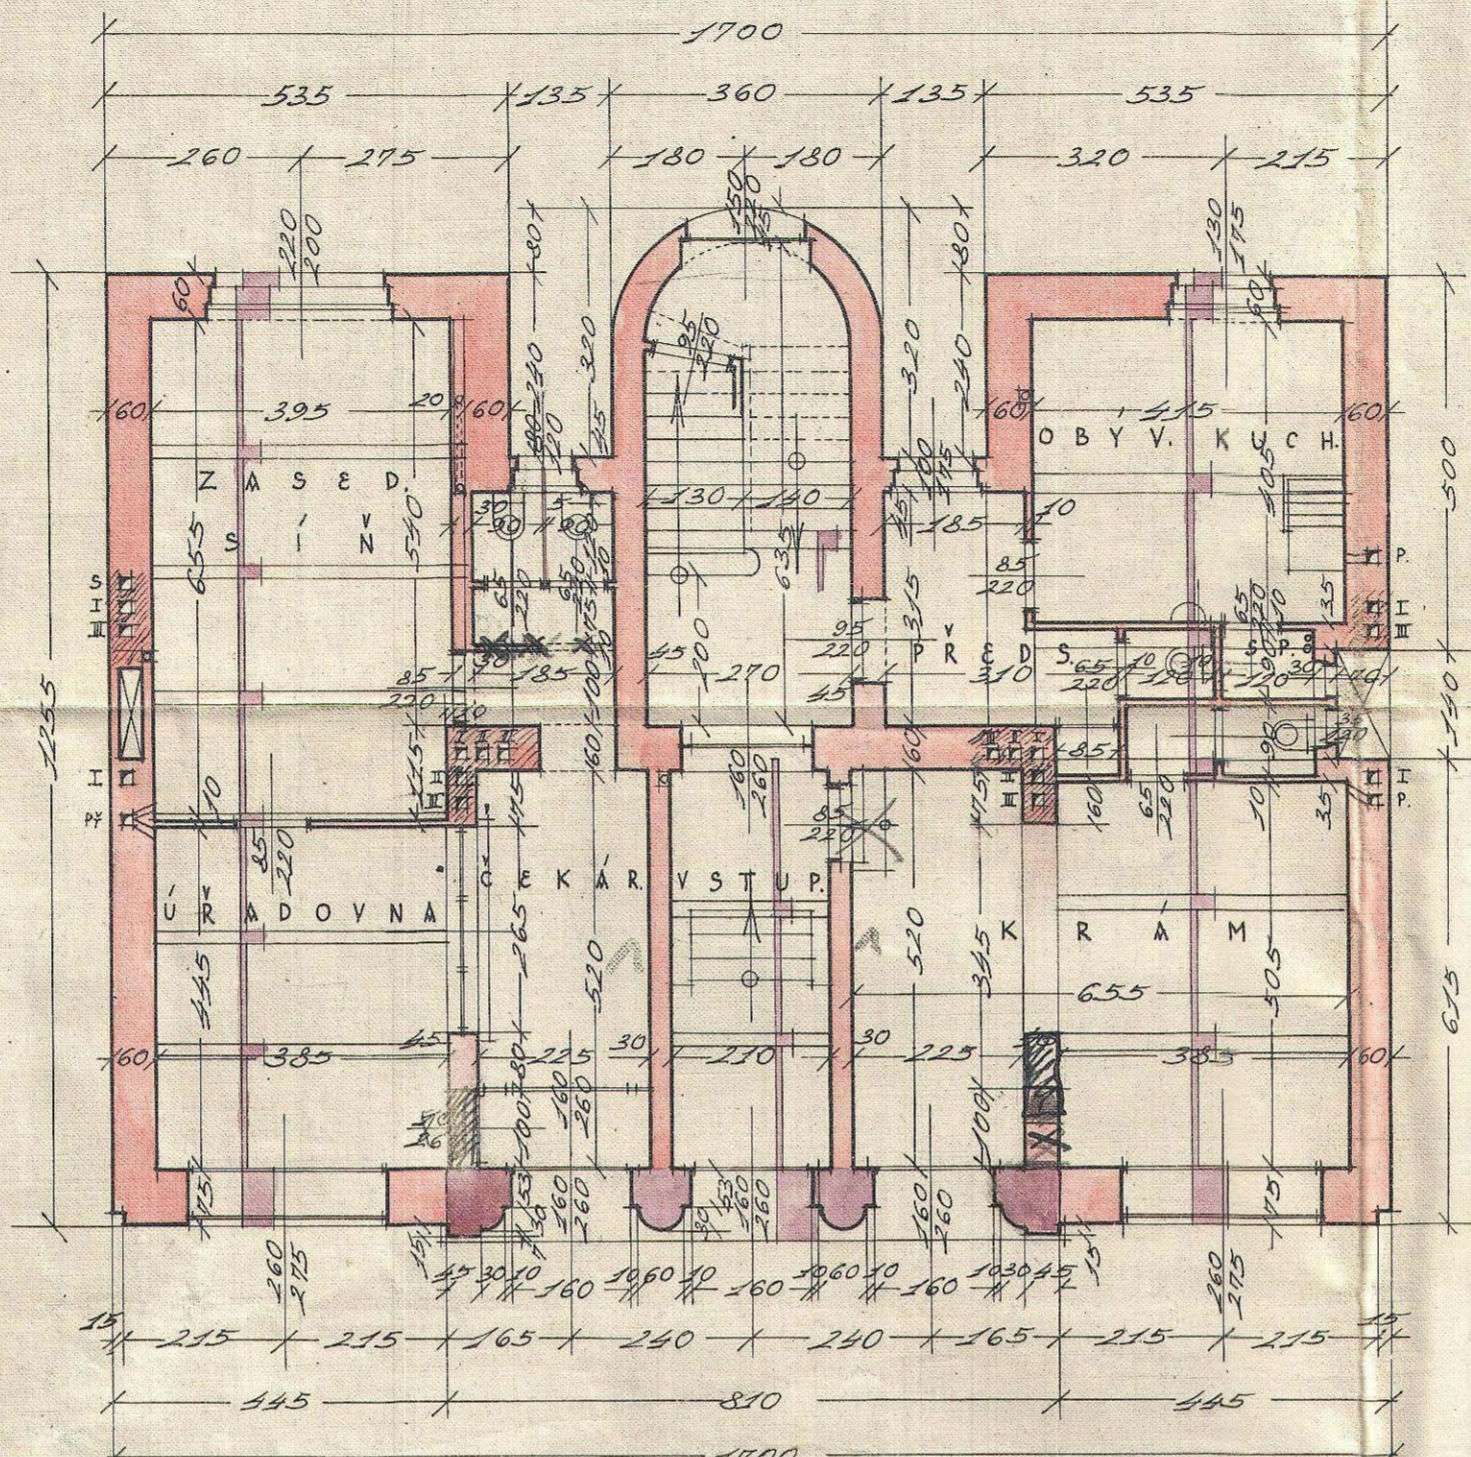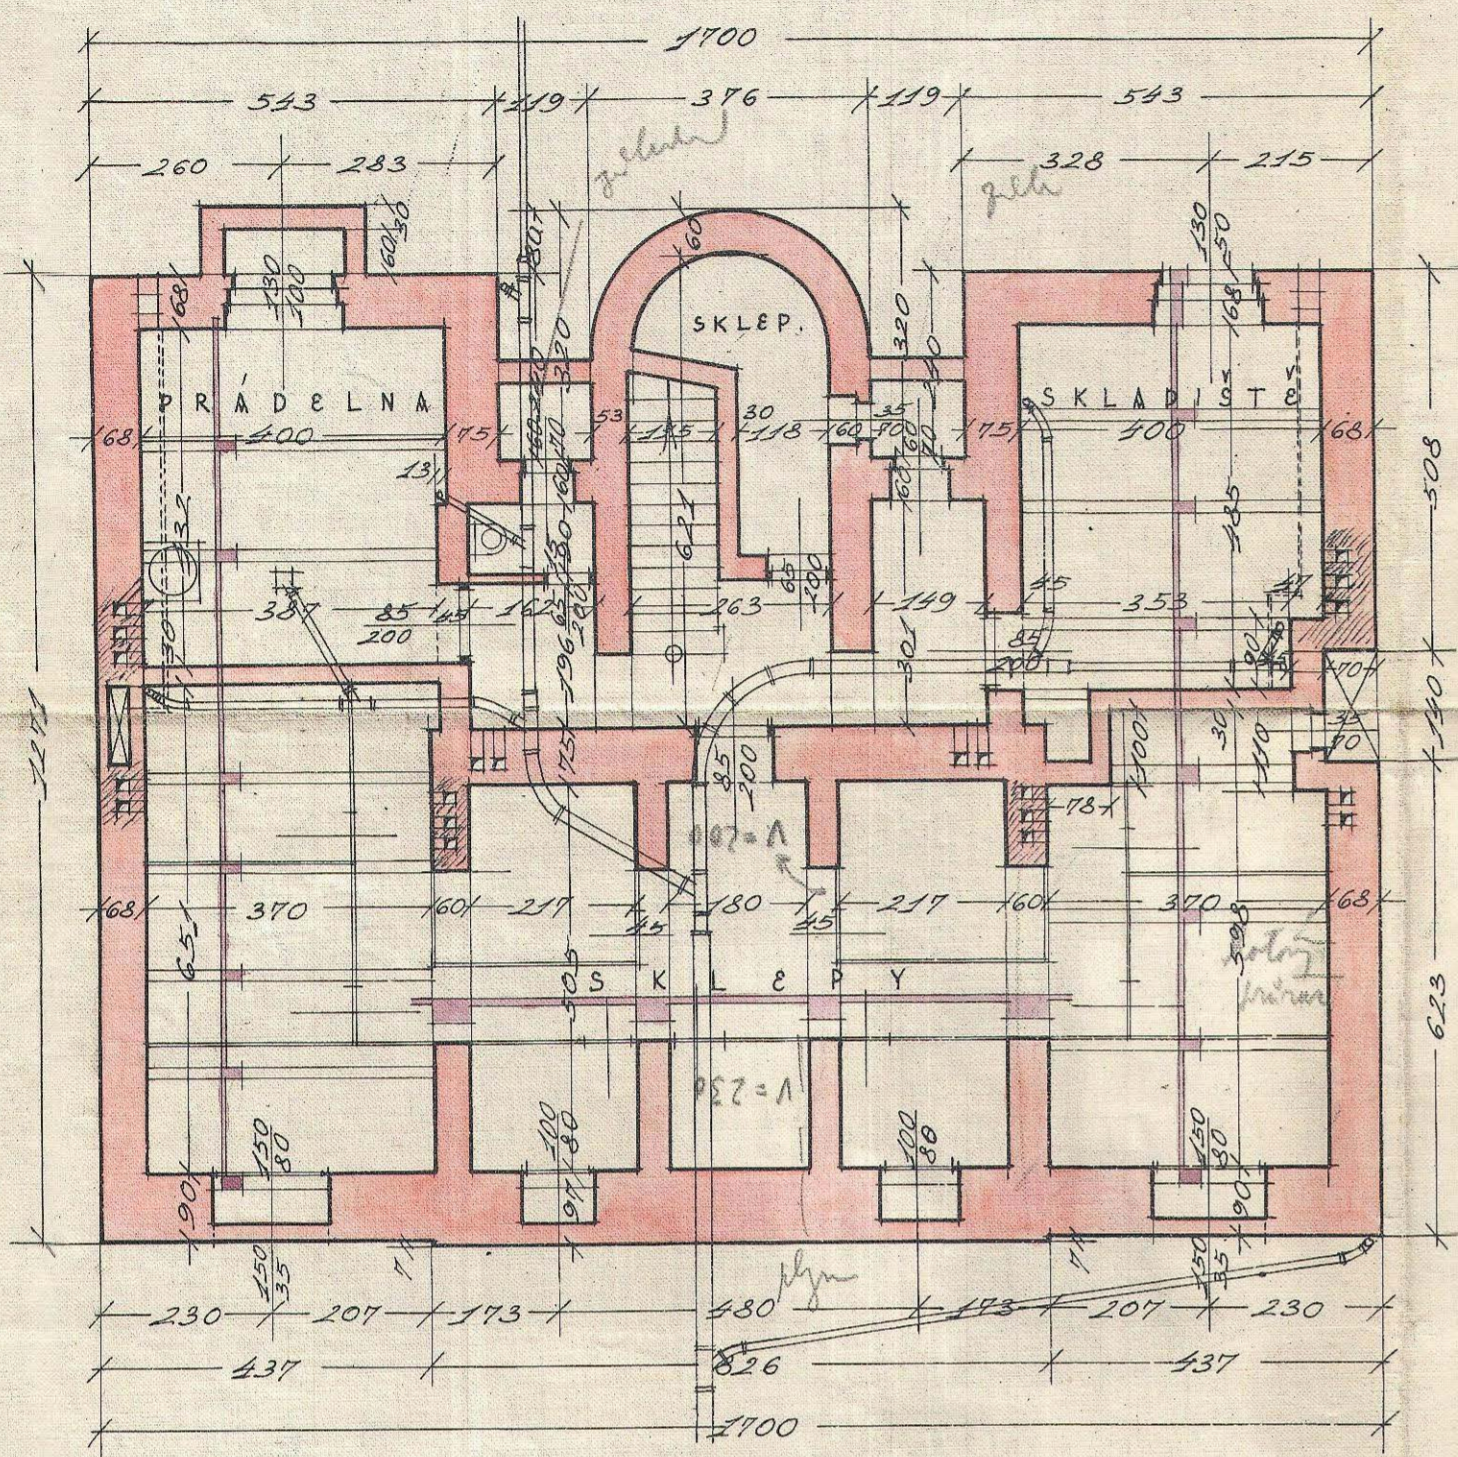

II. PATRO

III. PATRO

KROV

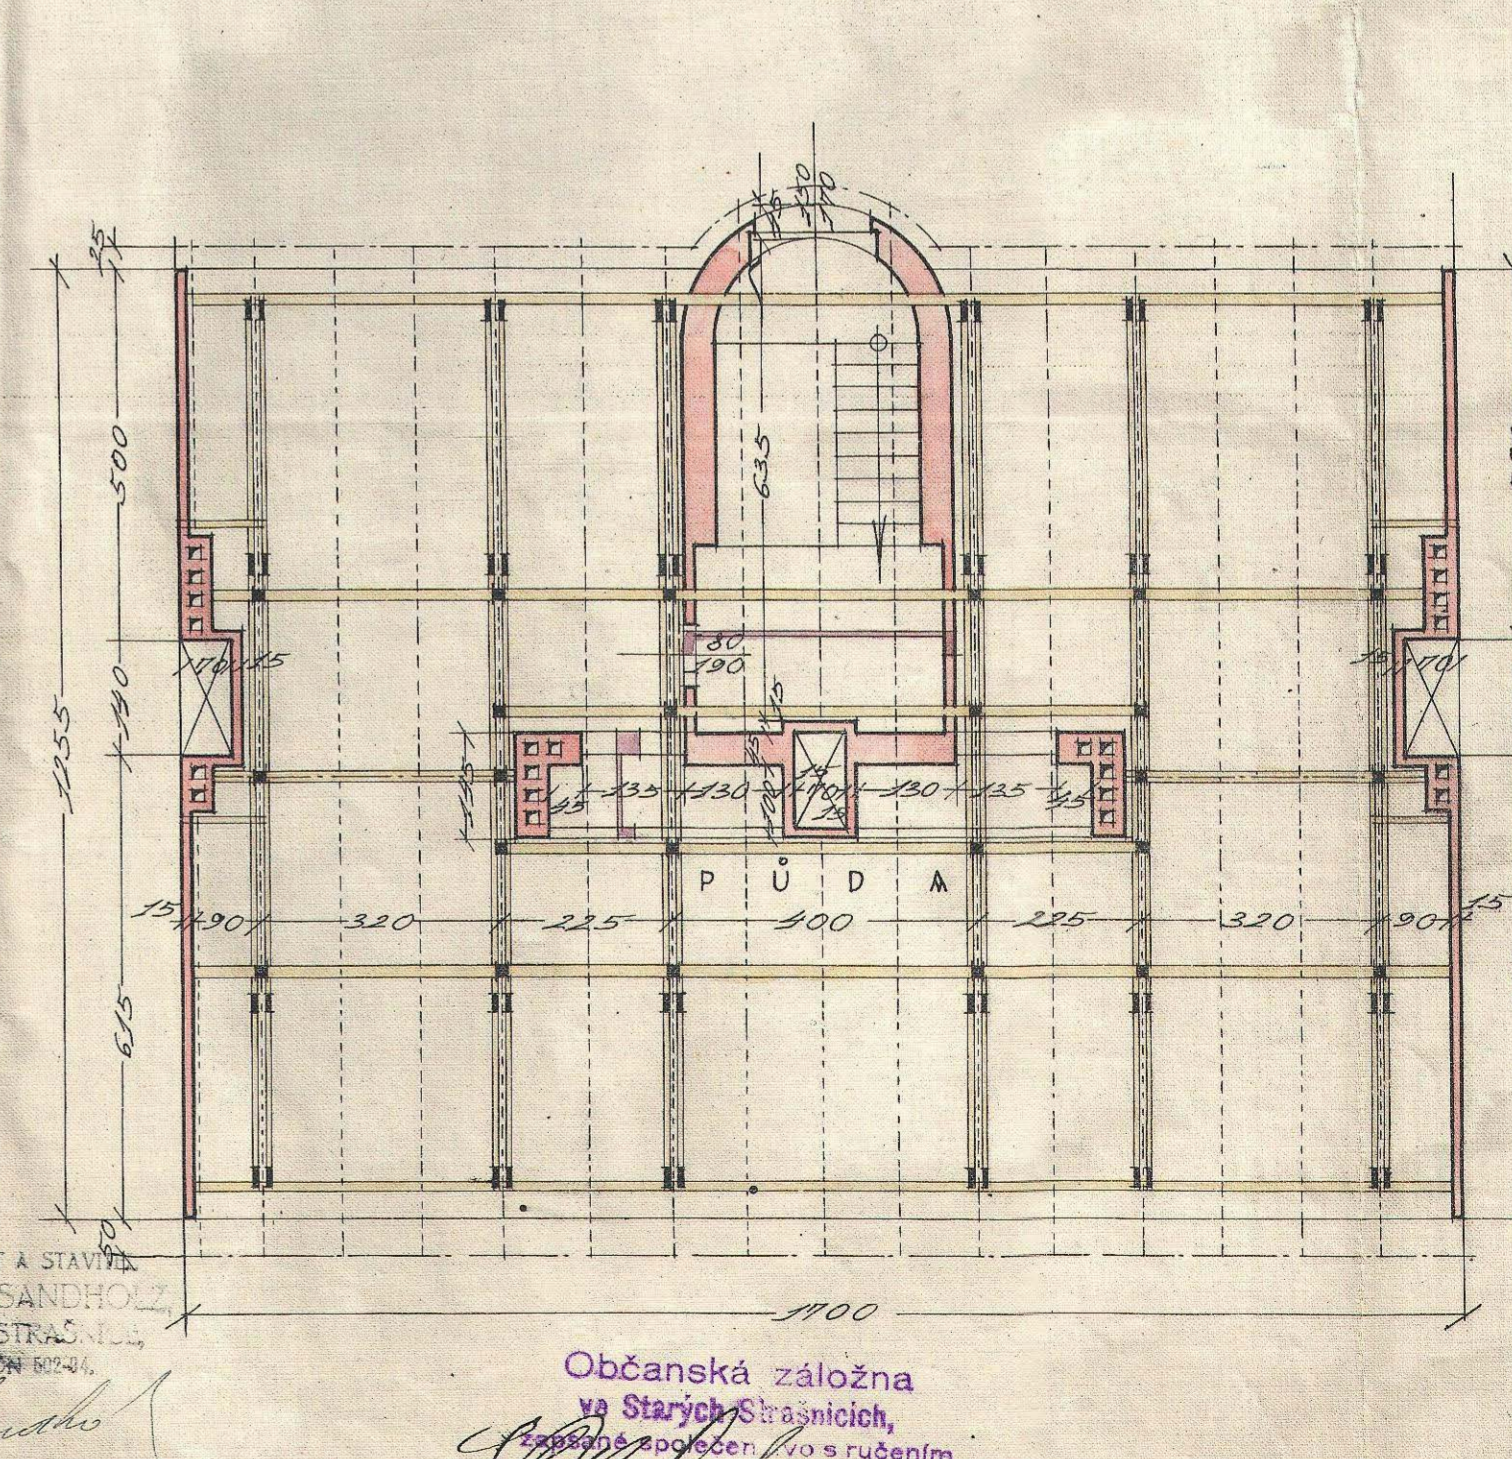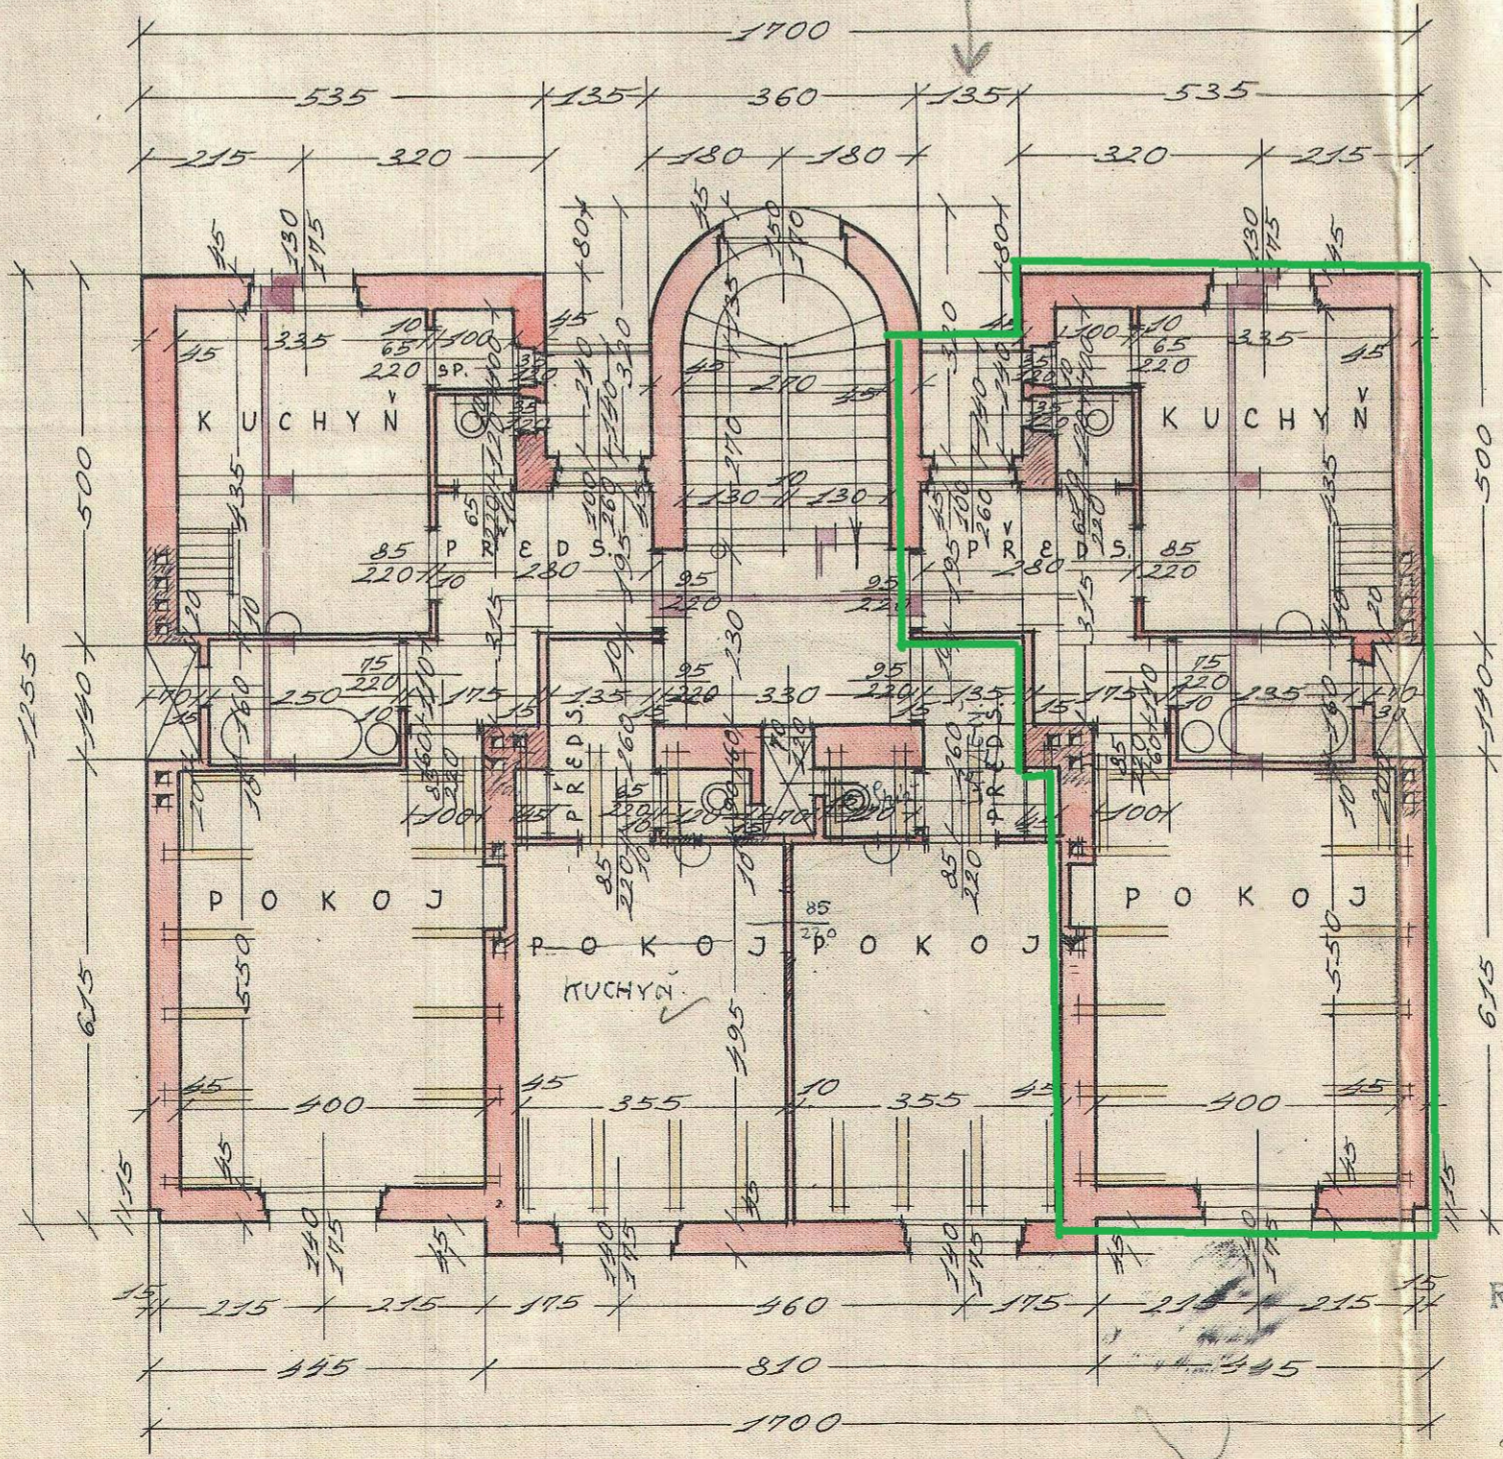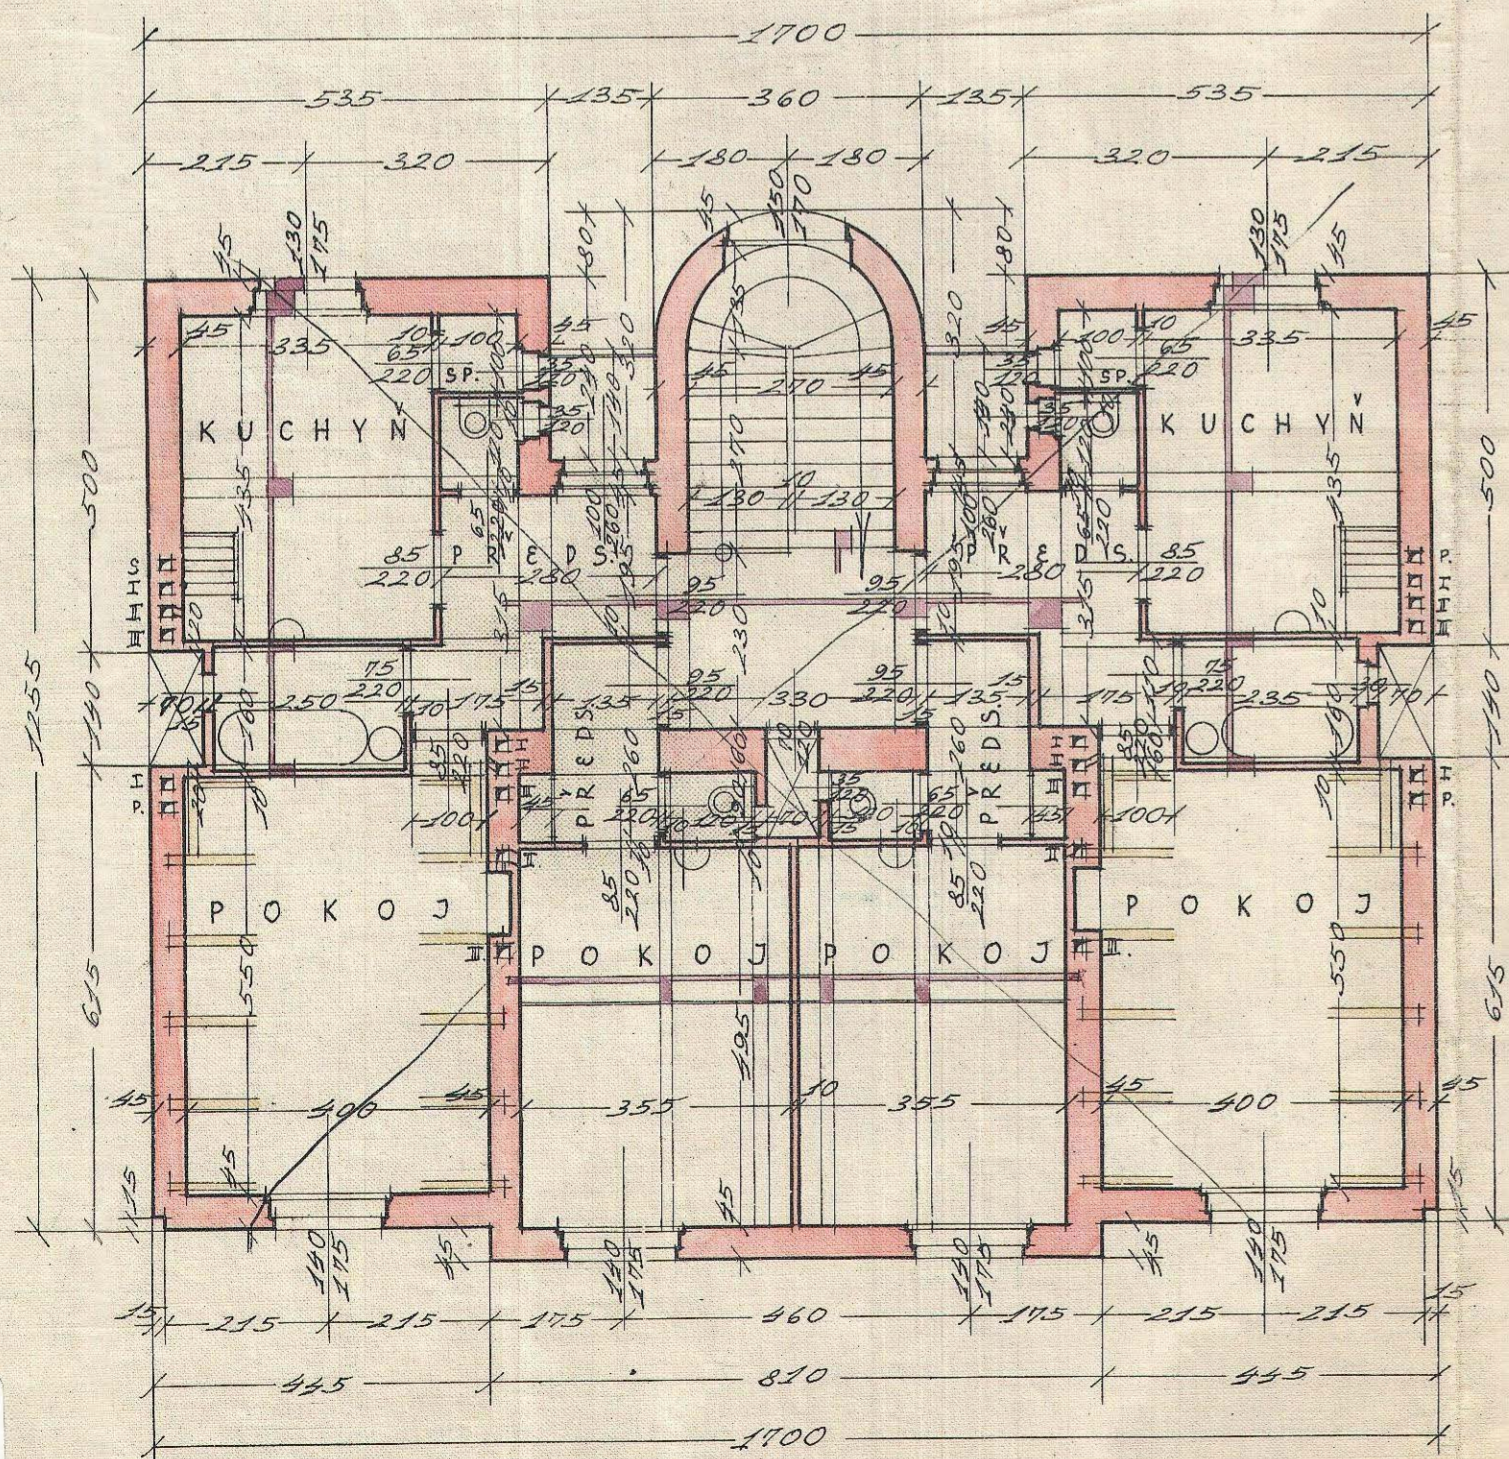

ARCHIT. A STAVBY  
RUDOLF SANDHOLZ  
PRAHA - STRAŠNICE  
TELEFON 60246

Občanská záložna  
v Starých Strašnicích,  
Příspěvkové sdružení s ručením  
omezeným  
Ing. Karel Štefánek

V PRAZE V SRPNU 1929.

