


PLÁN
NOVOŠTAVBY 3 PATROVÉHO ROH.
DOMU ČINČOV, NA PARC. ČK. 345/2
V PRAZE - STRAŠNICÍCH.
 (STAVENIŠTĚ Č. 2.)

II. patro III. patro Krov


KOLEK
 17. I. 1936
 1365/36
 schváleno ve schůzi rady městské
 17. I. 1936
 Městský úřad Praha
 20. I. 1936
 Ing. J. Šub.
 24.924.

II, PATRO,

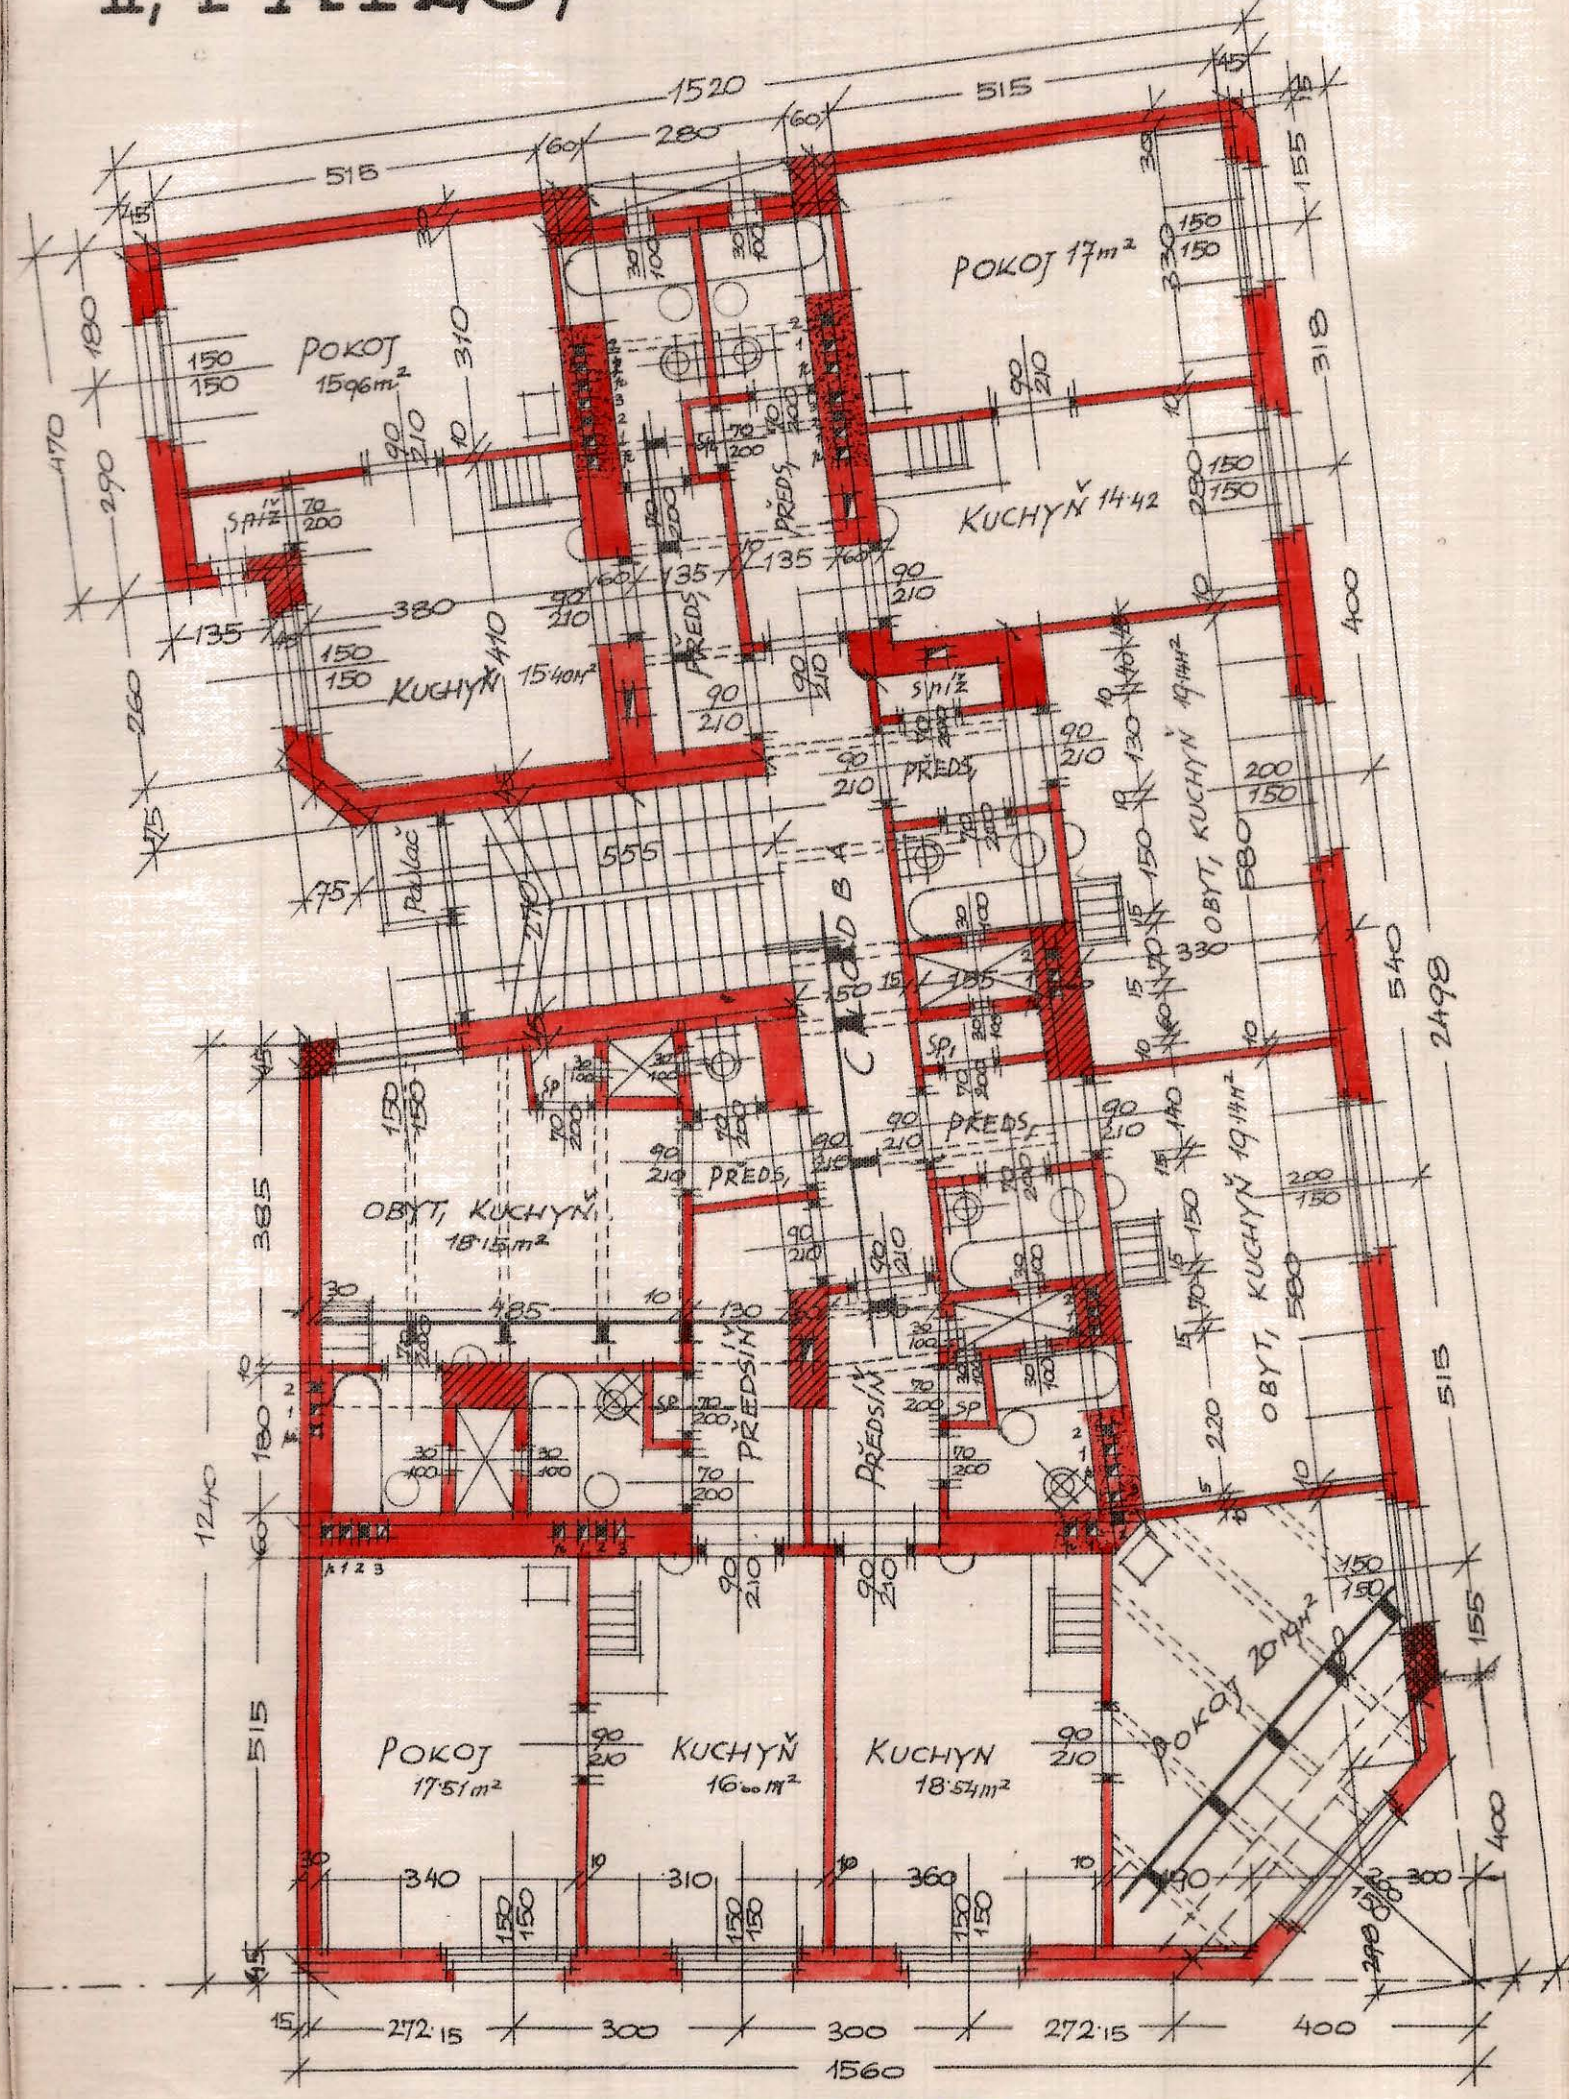


24.924. 05

III, PATRO,

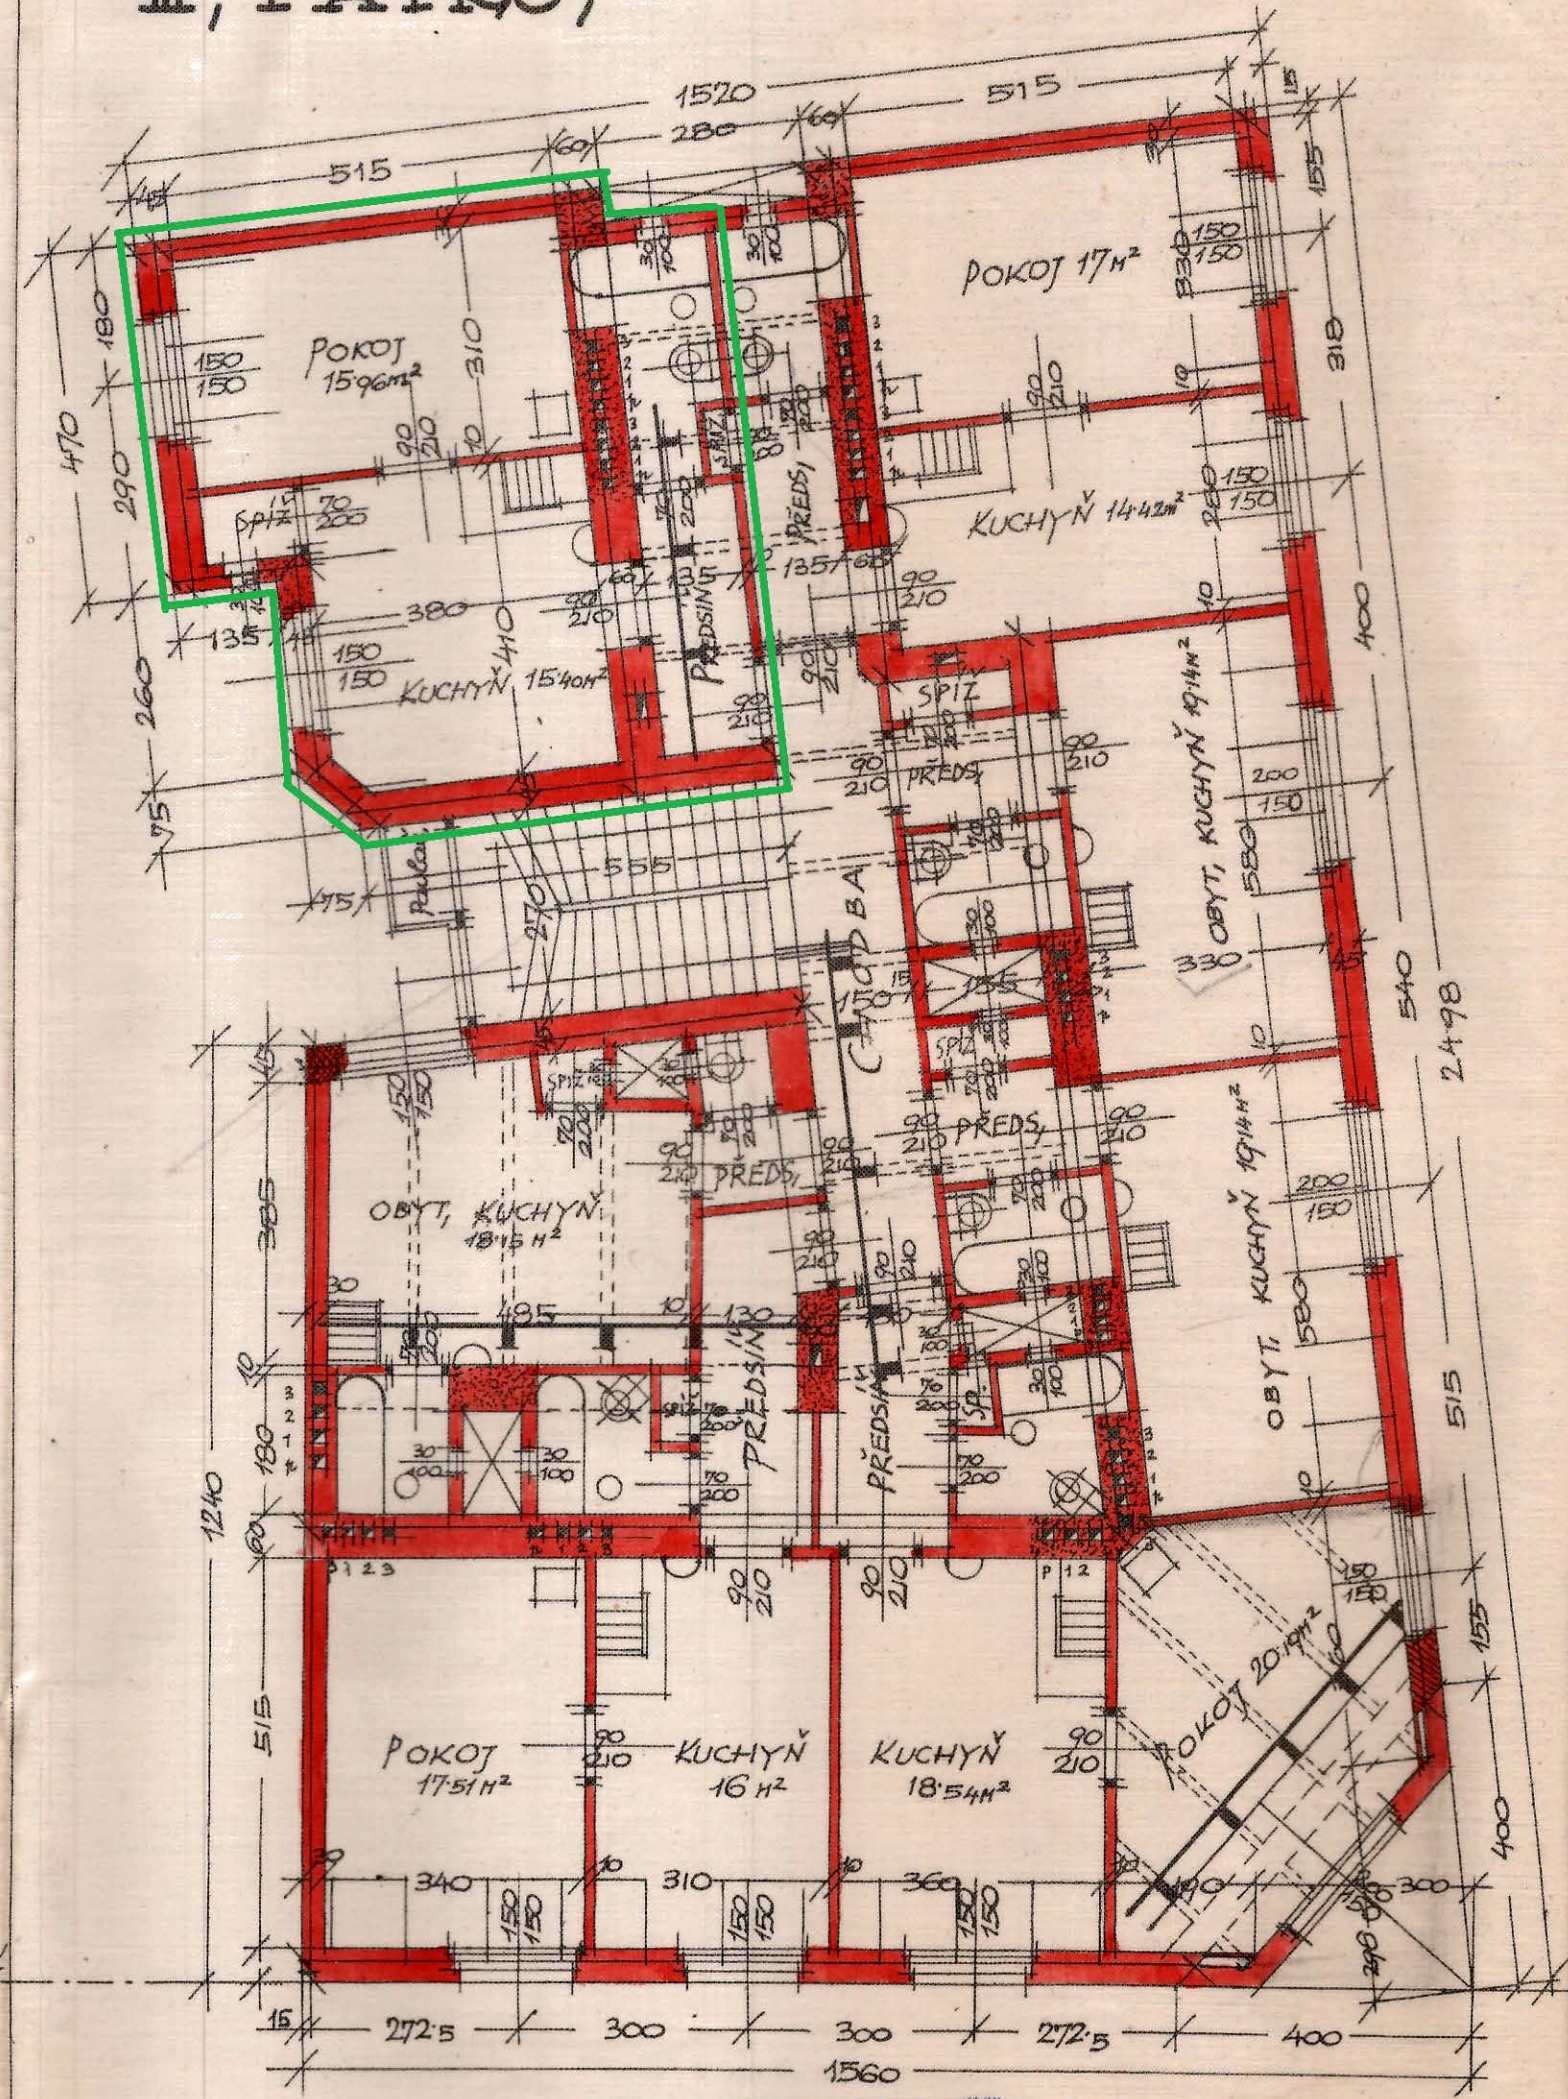

24.924. 06

KROV,

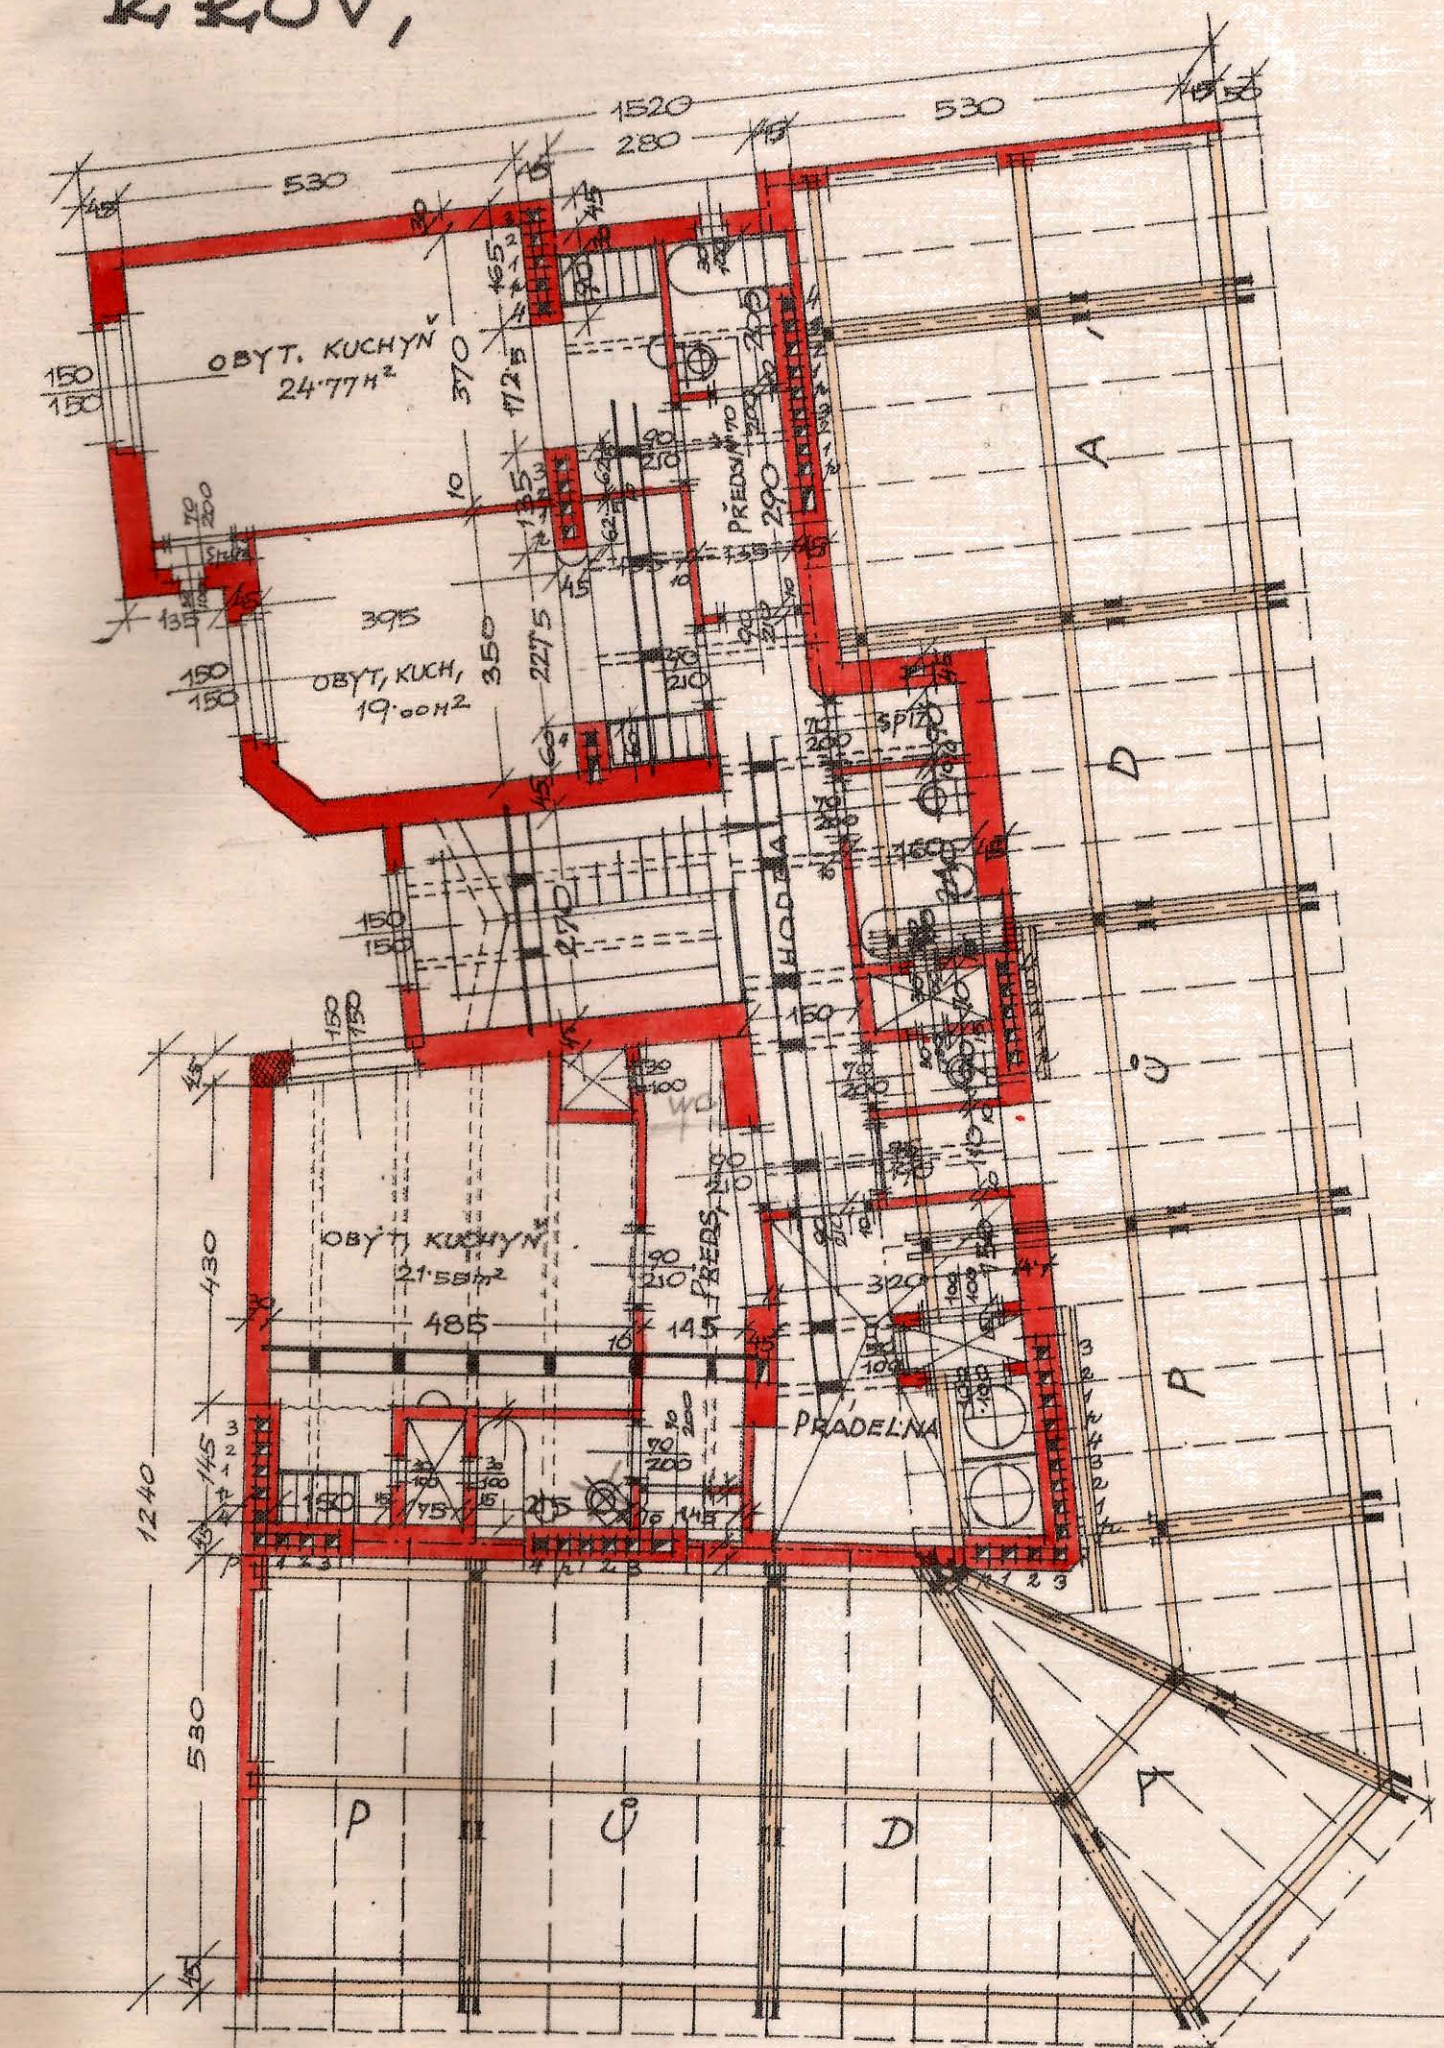

STAVITEL
J. KUPEC, A. PETRÍK A SPO.
 podnikatelství staveb v Praze XII,
 Americká ul. 9. Tel. 540-67

24.924. 07