



2.-7. NADZEMNÍ PODLAŽÍ

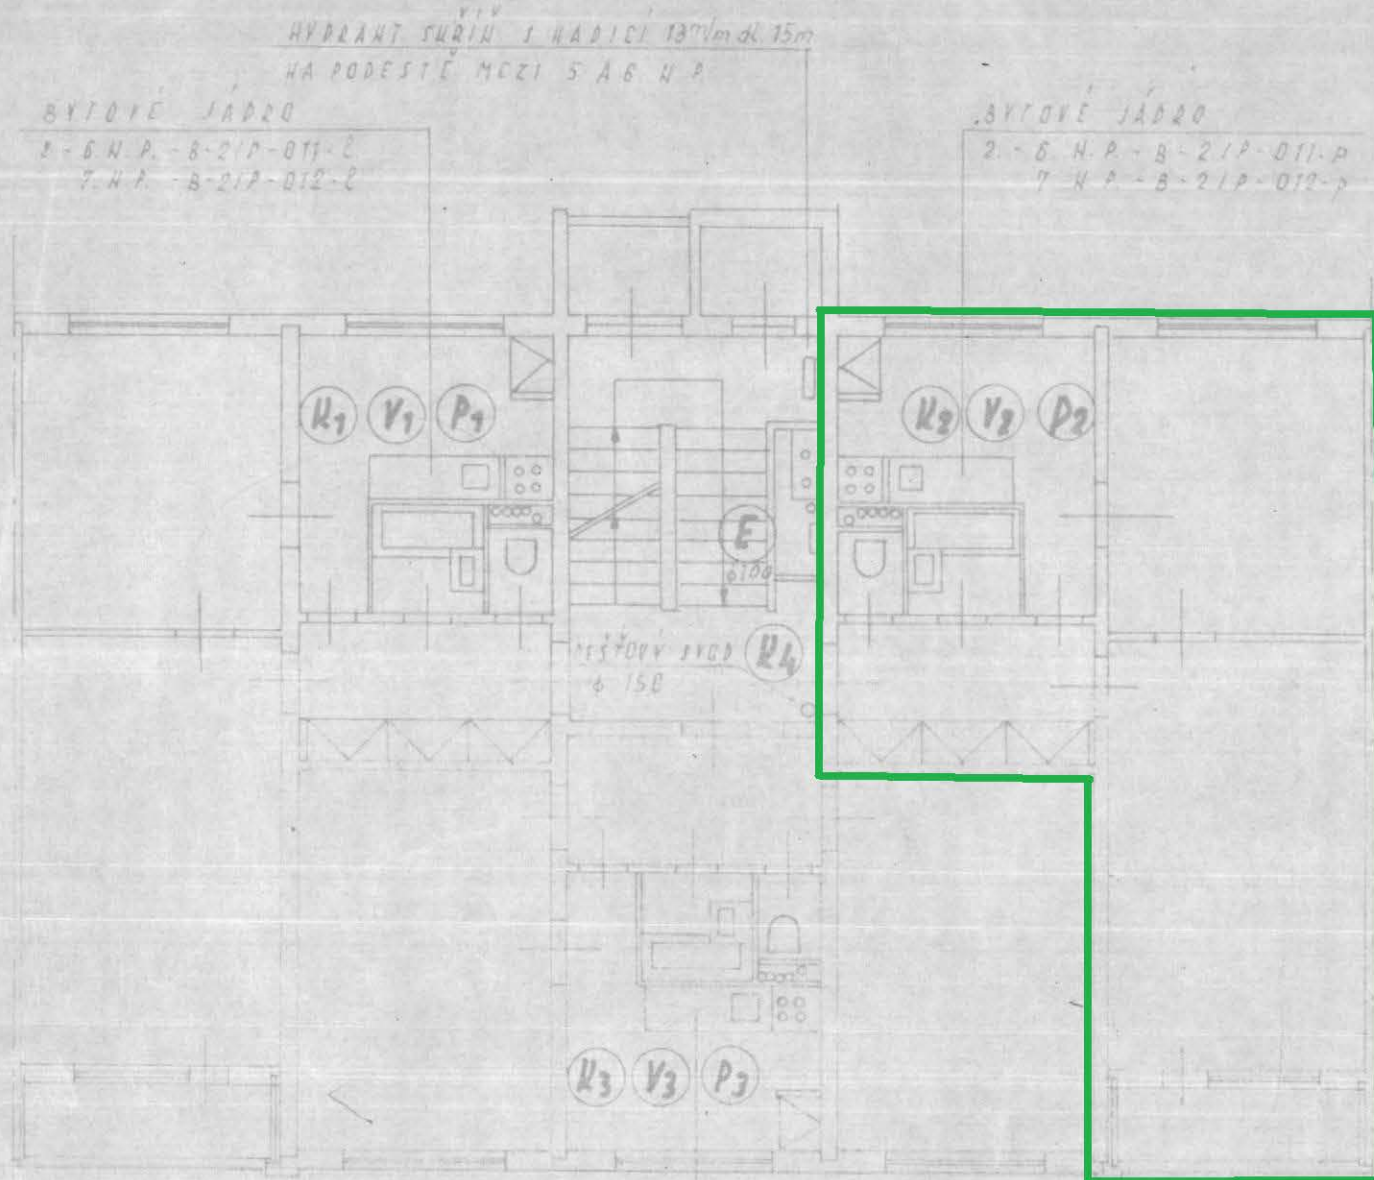

1. NADZEMNÍ PODLAŽÍ

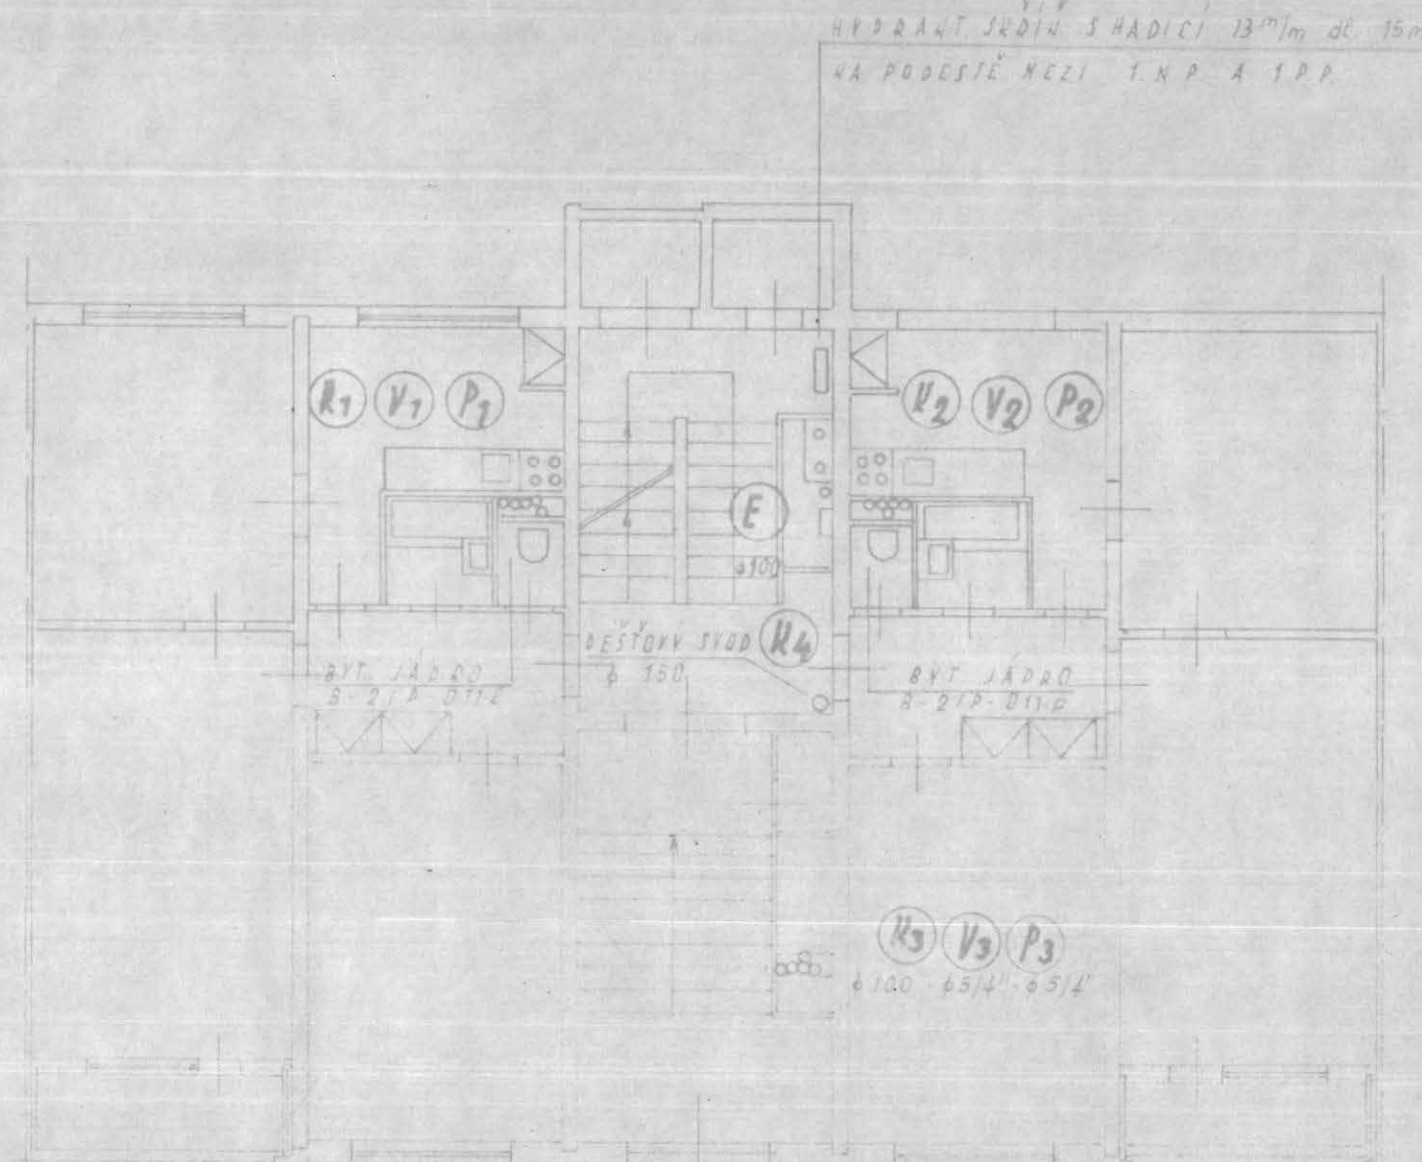

- K₁ K₂ K₃ K₄ E KANALIZACE
- V₁ V₂ V₃ VODOVOD
- P₁ P₂ P₃ PLYNOVOD

- PLATI PRO SEKCE:
- 701 SEKCE ŘADOVÁ
 - 702 SEKCE KOROČOVÁ LEVÁ
 - 703 SEKCE KOROČOVÁ PRAVÁ

E PROVEDE SE JEN V SEKcích S EXPAZNÍMI NADZEMNÍMI

SCHVALUJE SE

za podmínek uvedených v povolenacím výměru
odboru výstavby OBVODNÍHO NÁRODNÍHO VÝBORU

ODBOR VÝSTAVBY

V PRAZE 10

Dne 5. II. 1963

Obvodního národního PRAŽSKÝ PROJEKTOVÝ ÚSTAV

Praha 10 - Strašnice, Vinohradská 2

telefon 97 03 41 - 44 PRANA 4 - Pechův, Joramenkova 88

- 4 -

Telefony 931 451 - 5

GENERÁLNÍ INVESTOR
KOMPLEXNÍ BYTOVÉ VÝSTAVBY
N. V. hl. m. Prahy
ŘÁSOVKA č. 8, PRAHA 4

DOMY A-B-C-D-E

OBJEKT č. 17

č. příl. 24

AKCE PANELOVÝ DŮM G-57-7 OBJ. č. 7002-7003 PRAŽSKÁ VARIANTA U-G-57-DS-Z		PRŮJEMNÁ STAVBY DO PRAHA PROJEKTOVÁ PRÁCE PRAHA 1 - ADOUČENÍ 7	
MÍSTO ZAHRADNÍ MĚSTO - ZÁPAD		SKUPINA 127 TEL. 92-40-30	
OBSAH VÝKRESU TYPICKÁ PODLAŽÍ U-V-P		MĚRITVO 1:100	ÚČEL 27
ZDRA POKUŠENÍ INŽ. ČERNOHORSKÝ	NEOD SKUPINY INŽ. FOMÁNEK	BEZPROJEKTOVÁNÍ 1. ETAPA	INVESTOR G. B. O. V.
		DAT. 20. 4. 1962	3
		5. 1963	4