


NAKRES KU STAVBĚ DOMU NAČT.S.KAT. VE VRŠOVICÍCH.

BLOK ČÍS. XLIII. PARC. ČÍS. 8.

MĚŘÍTKO 1:100.



Předloženo stavební komisi
dne 3. I. led. 1921

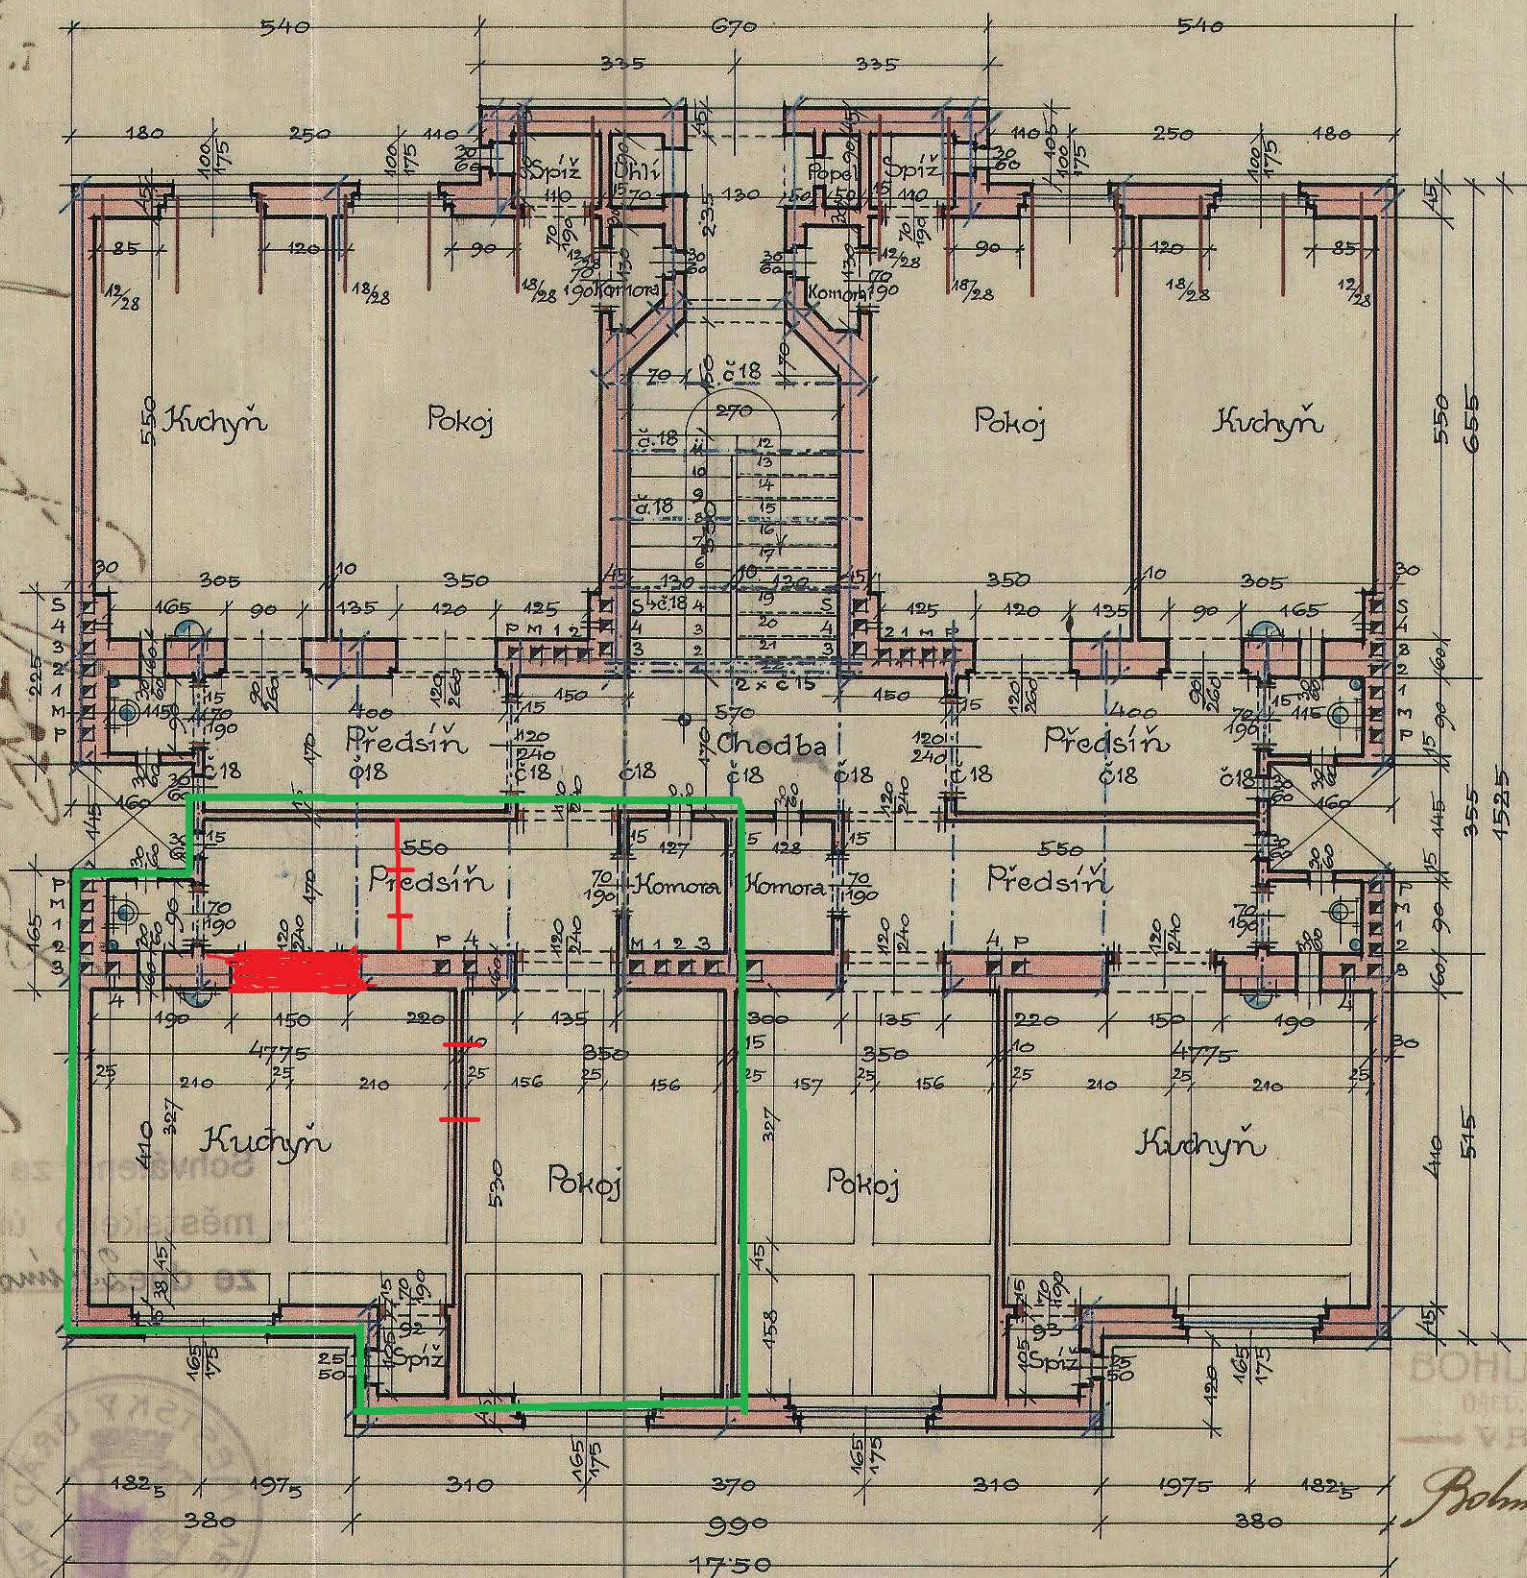

IV. PATRO.

VE VRŠOVICÍCH, V KVĚTNU 1920.

BOHUMIL HRABE
ÚST. OPRAV. STAVITEL
VRŠOVICE

Bohumil Hrabě
ARCHITEKT
KOTEK ANT.
VRŠOVICE 642.
Architekt Hrabě