


PLÁN NA STAVBU ČINŽOVNÍHO DOMU NA ČÍS. PARC. 302 I VE VRŠOVICÍCH.


SKLEPY.

PŘÍZEMÍ.


I. PATRO.

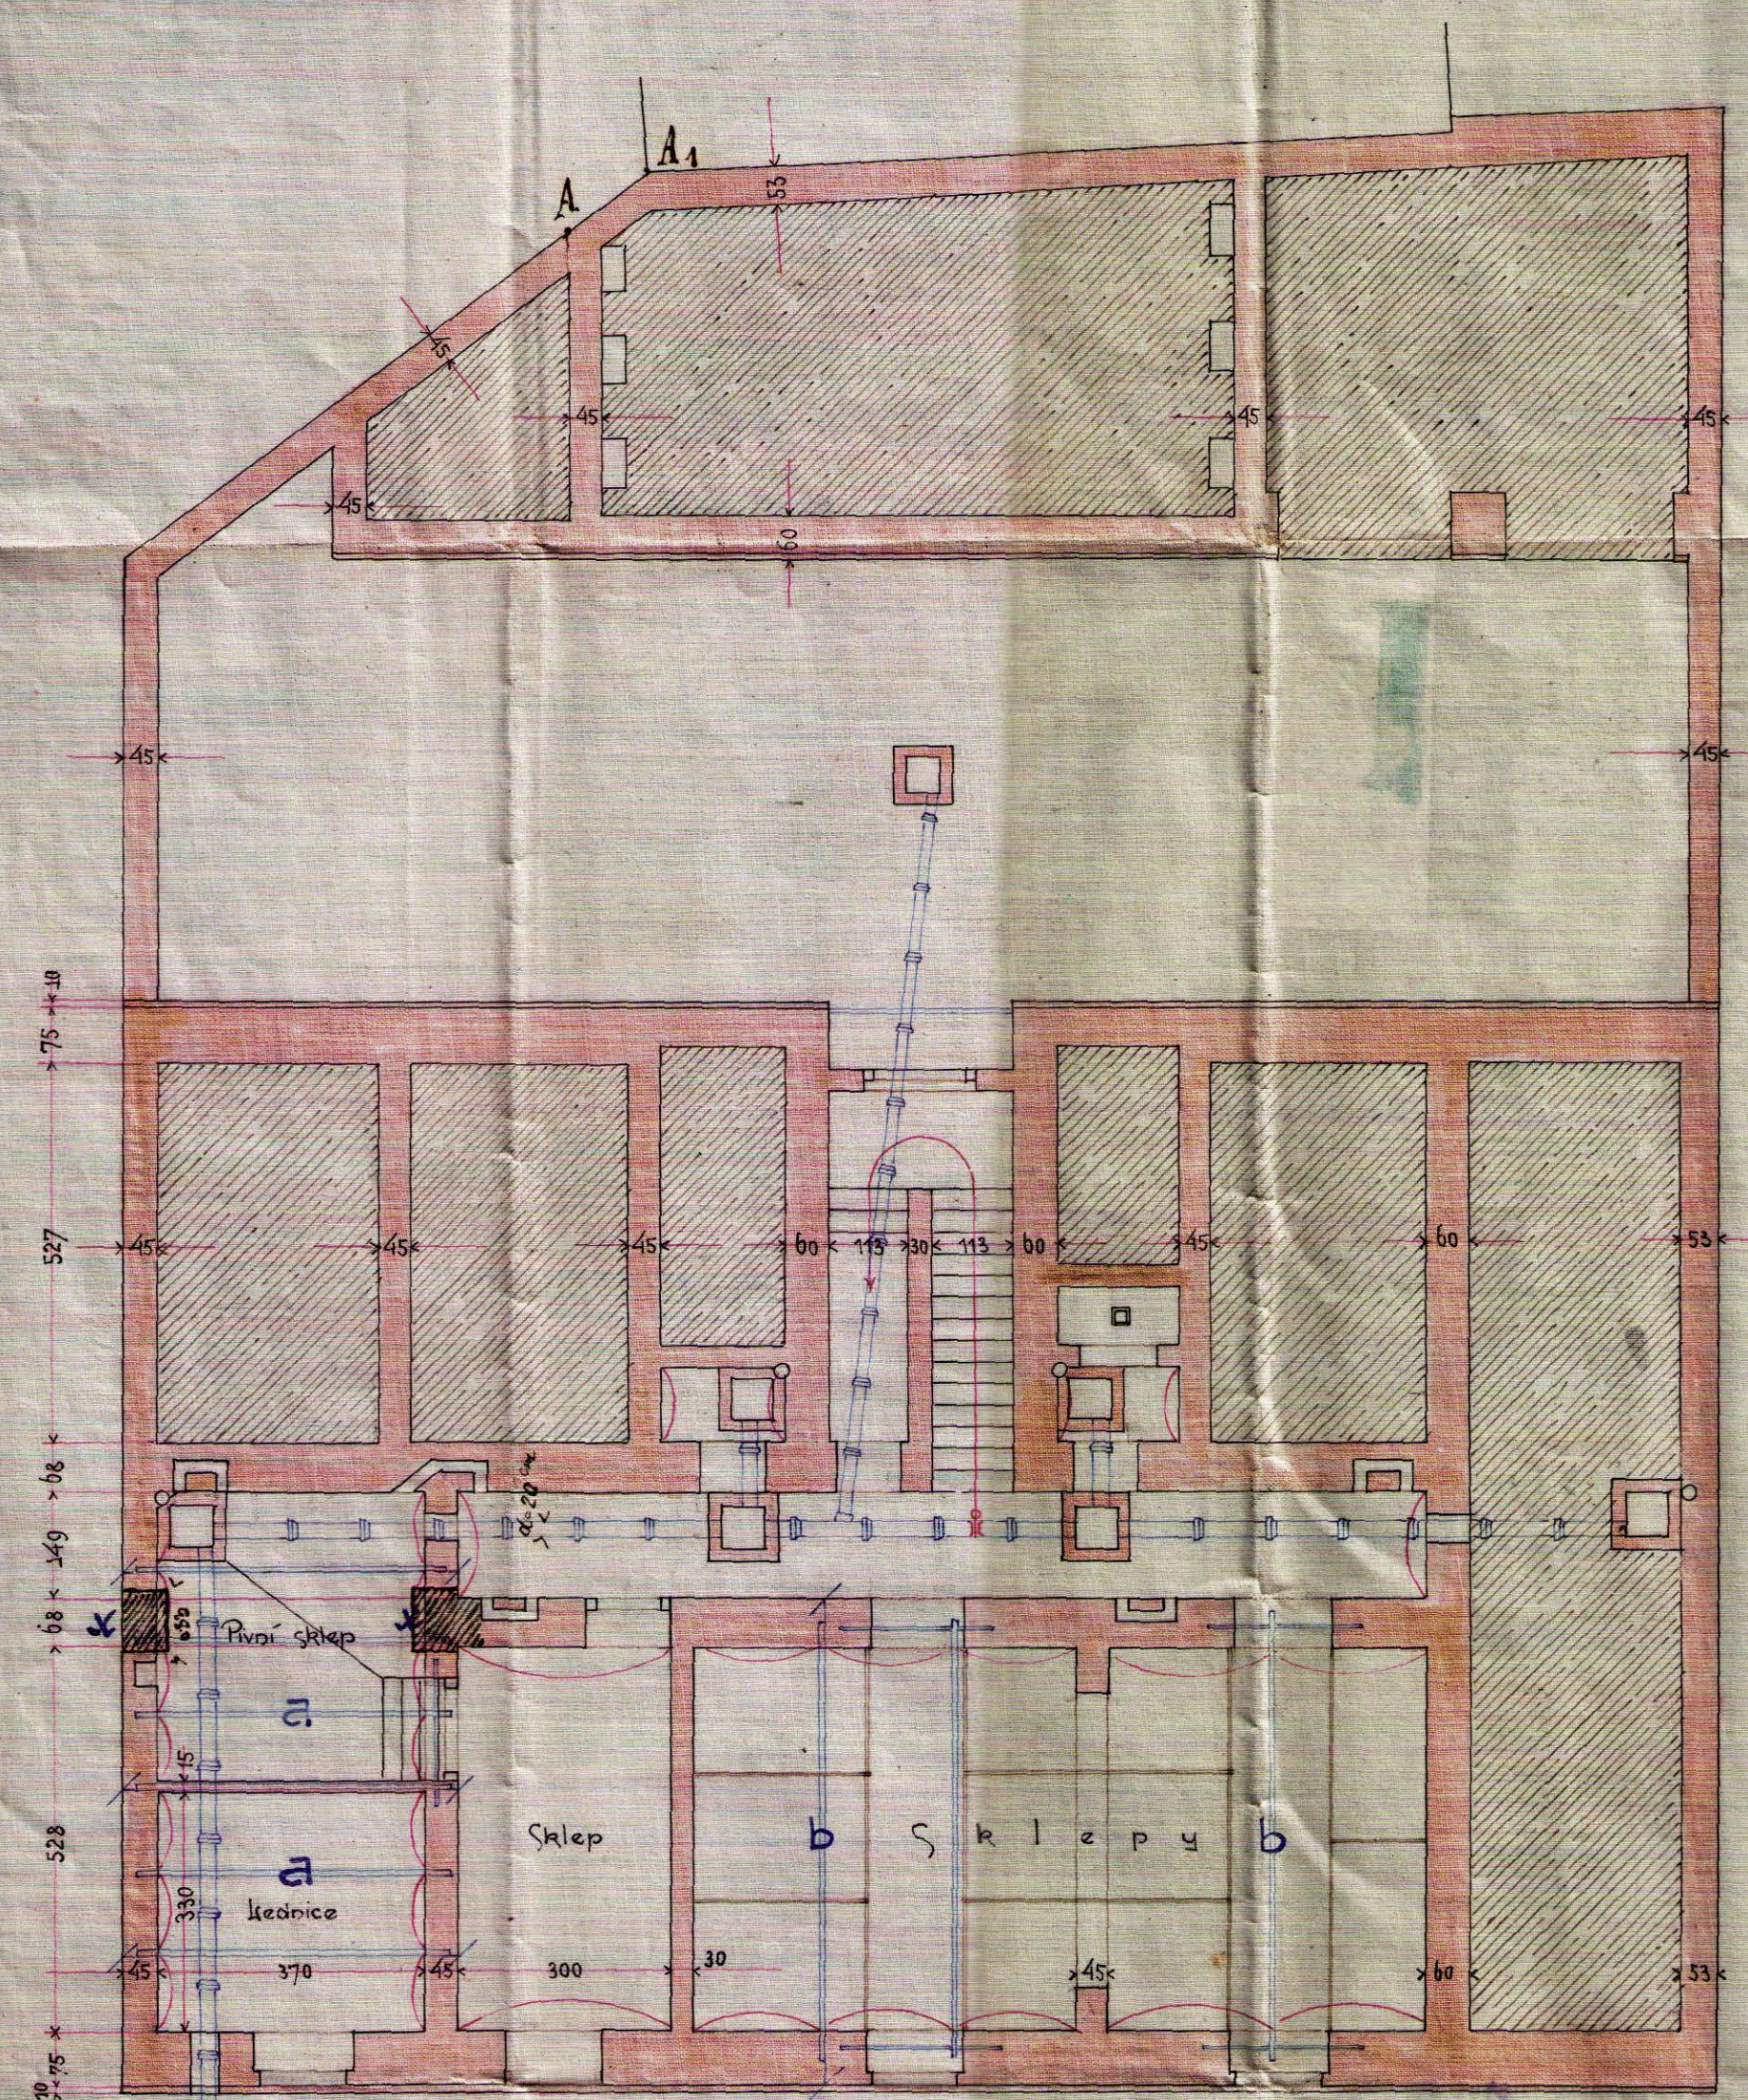

21-95-02

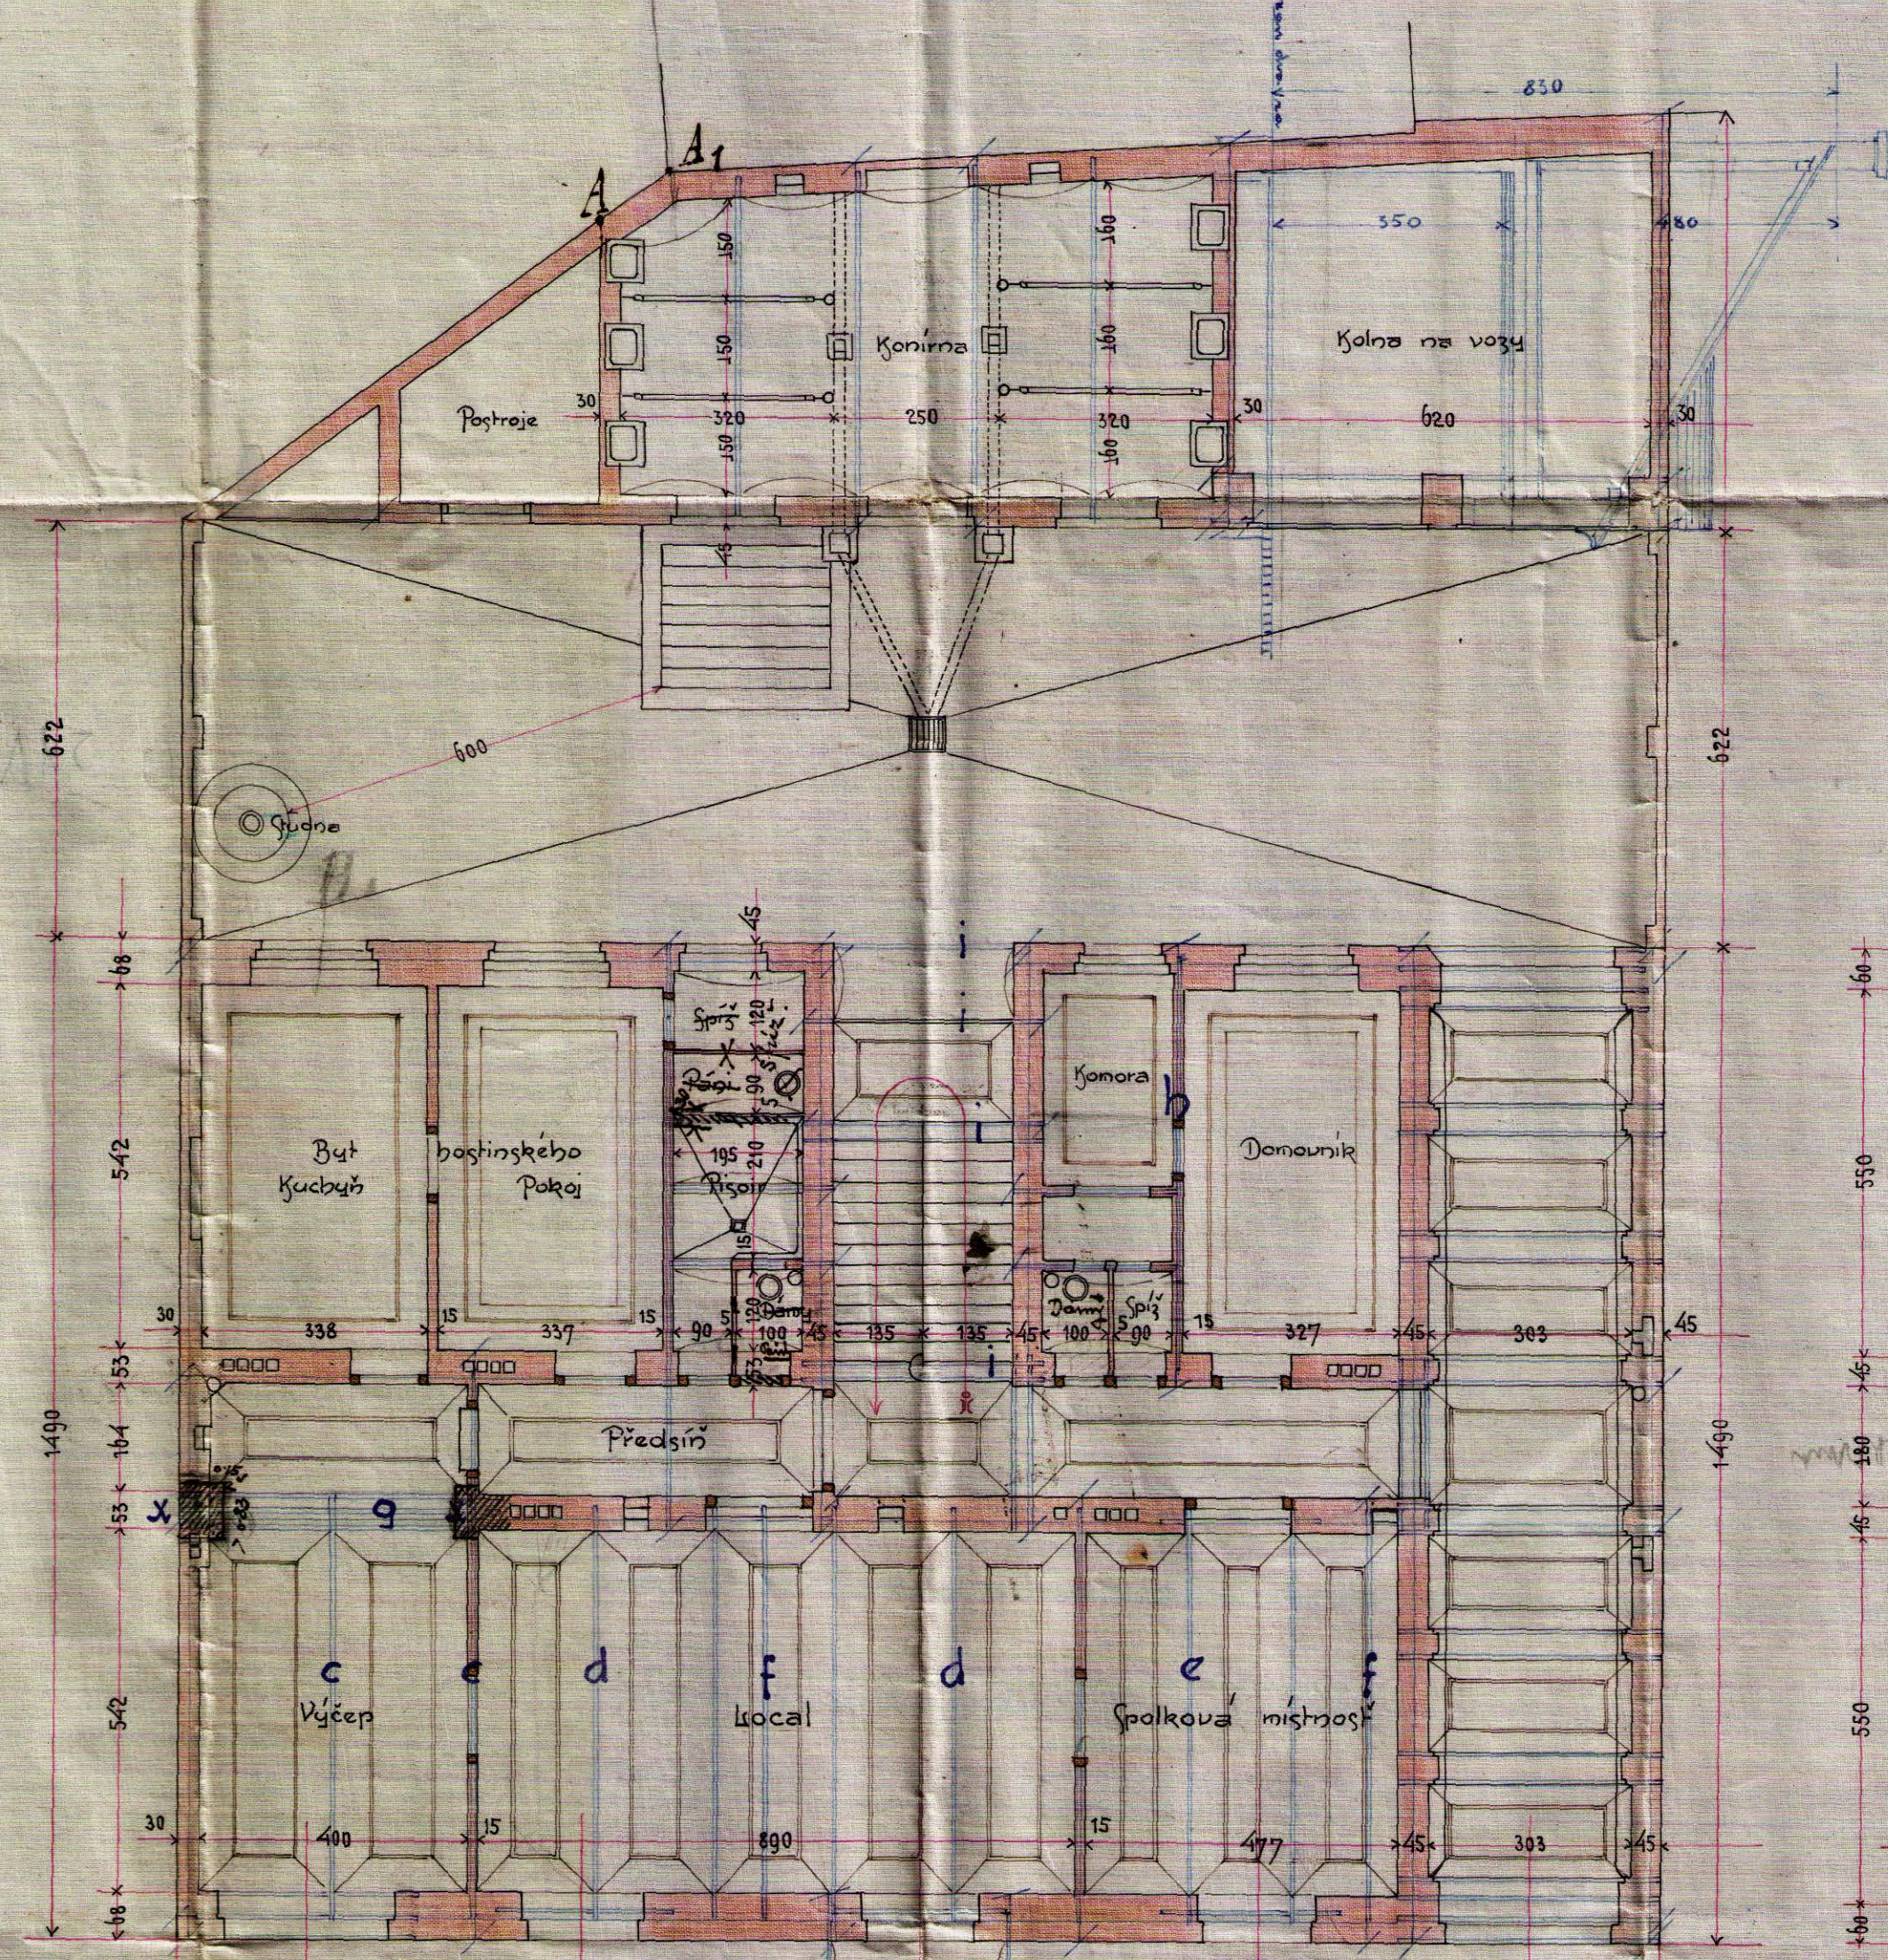

21-95-03

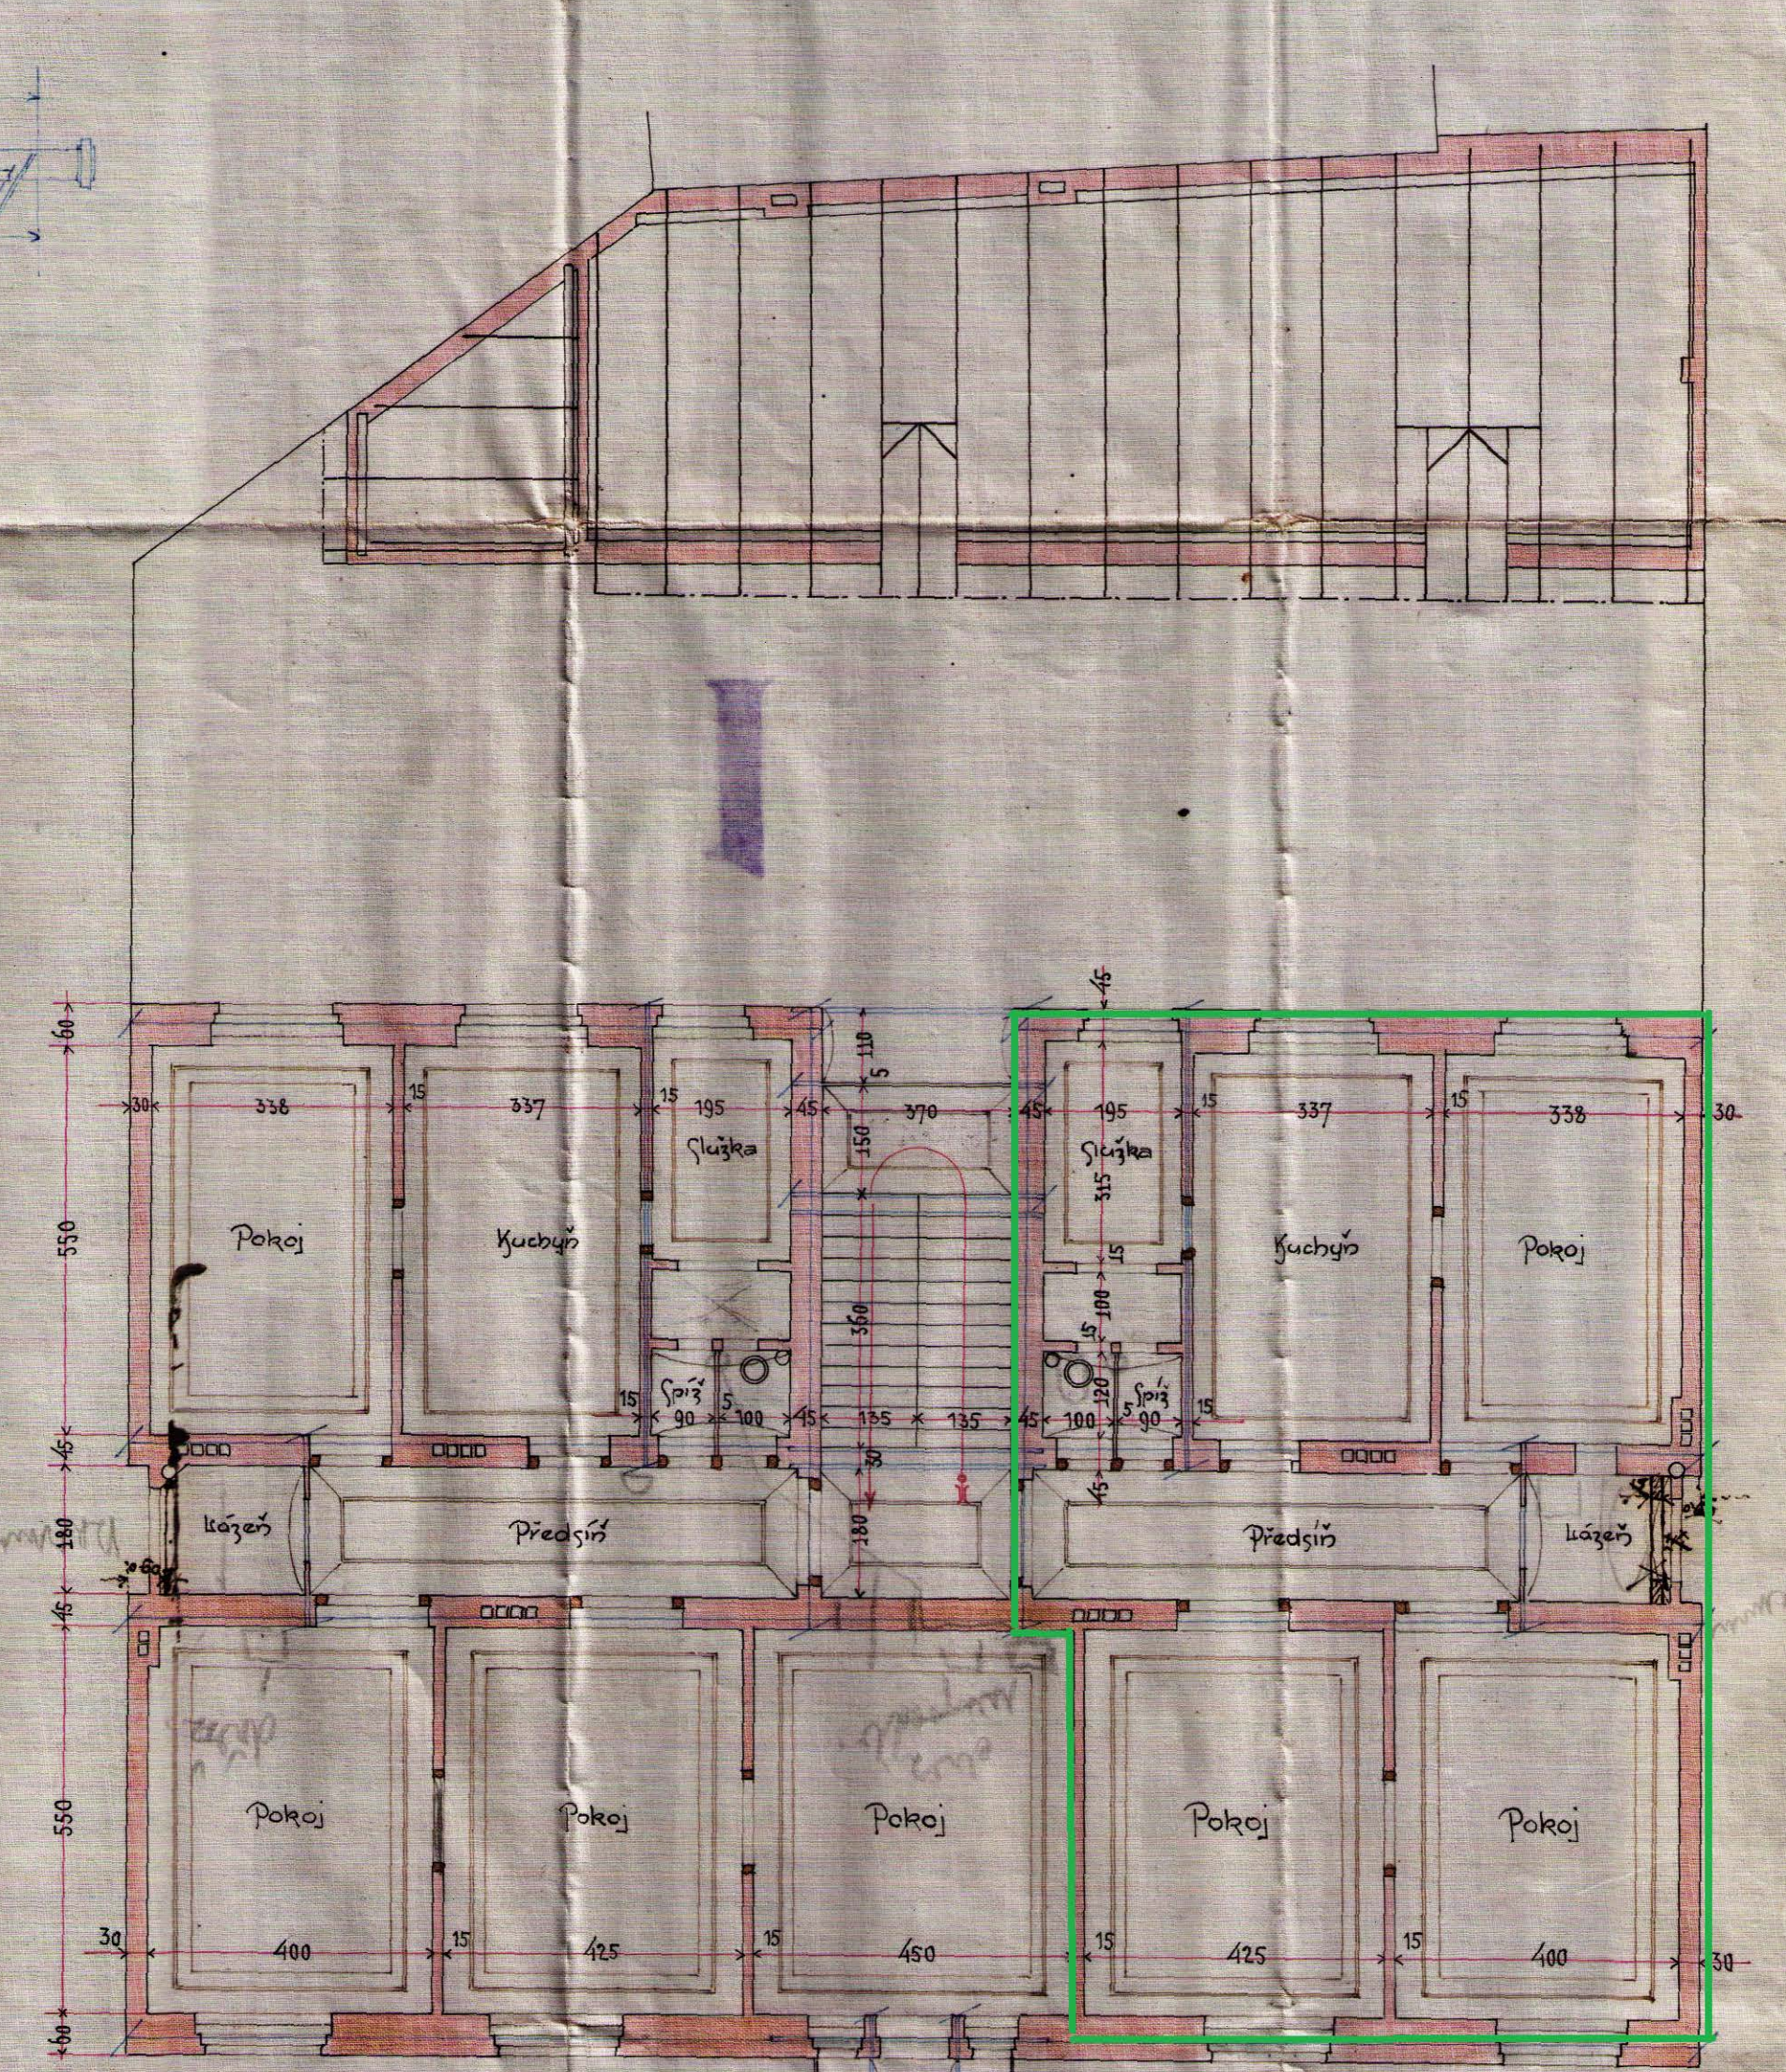

21-95-04



Handwritten notes and signatures in blue and purple ink, including the initials 'dr'.

*Proj. Janoška Křiváček
1938.
Stavby: Frant. Dvořáček
in. oprav.
míst. podniky a tovaryšský
Srdhonic, č. p. 60.
Frant. Hložek,
stavbučik*

