


I. PP – Vršovice, č. p. 1027

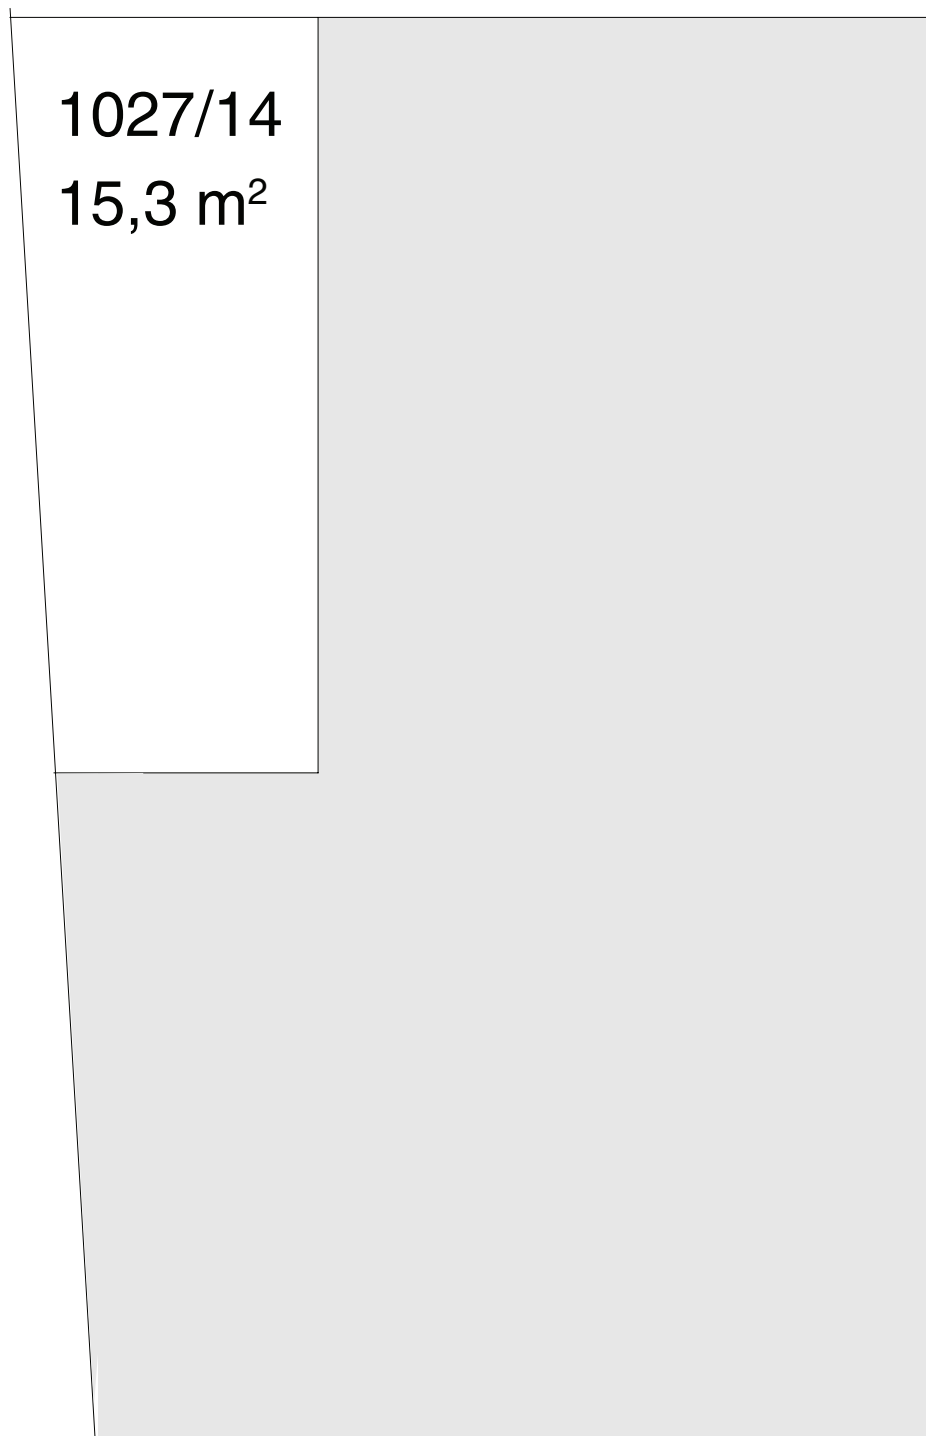


bytová jednotka

společné části budovy

nebytová jednotka

I. NP – Vršovice, č. p. 1027

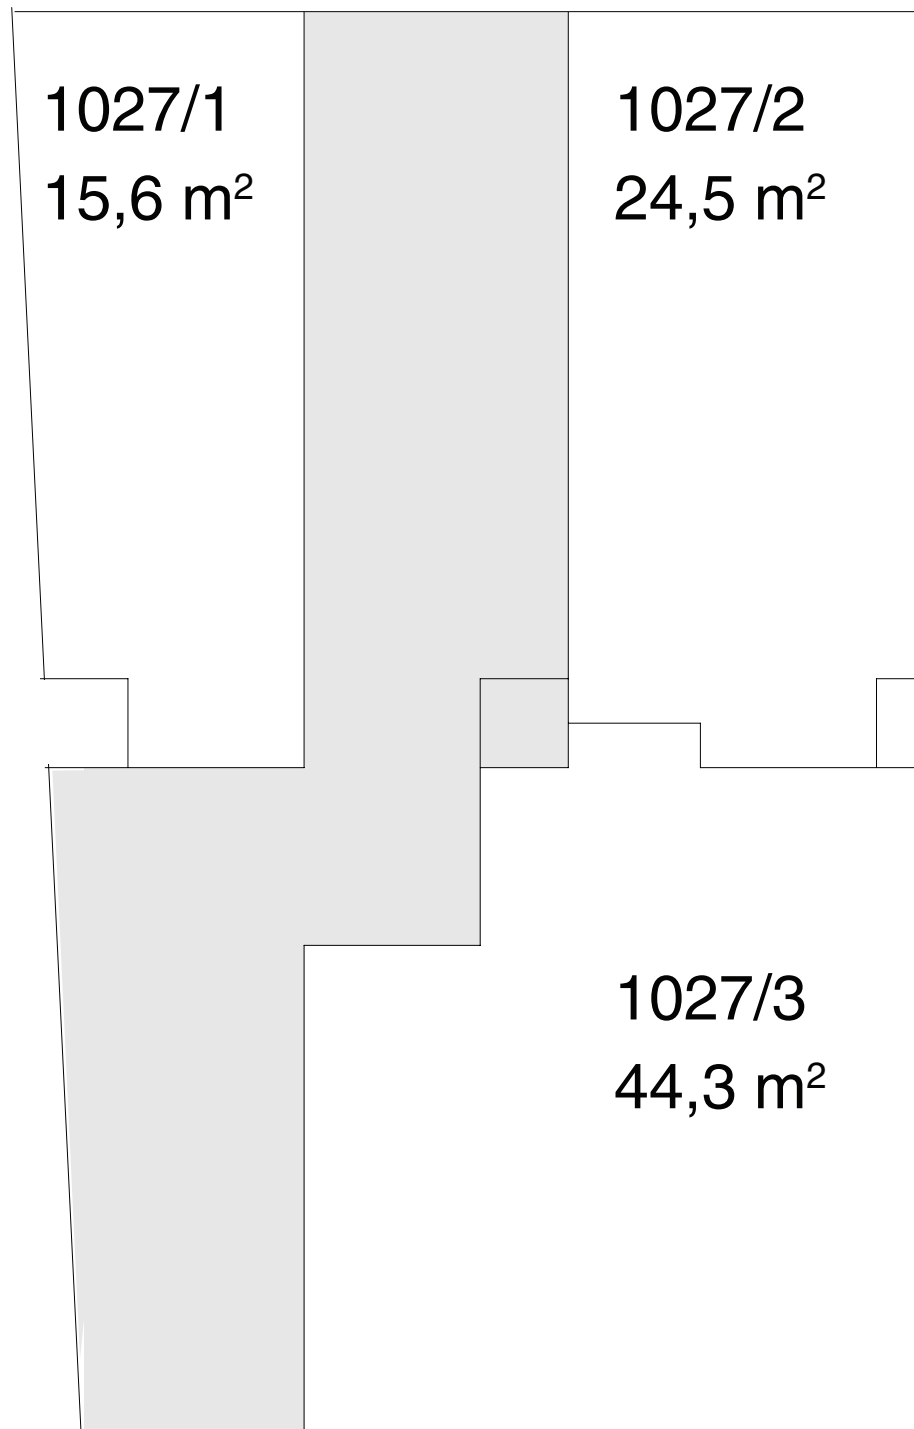


bytová jednotka

společné části budovy

nebytová jednotka

II. NP – Vršovice, č. p. 1027

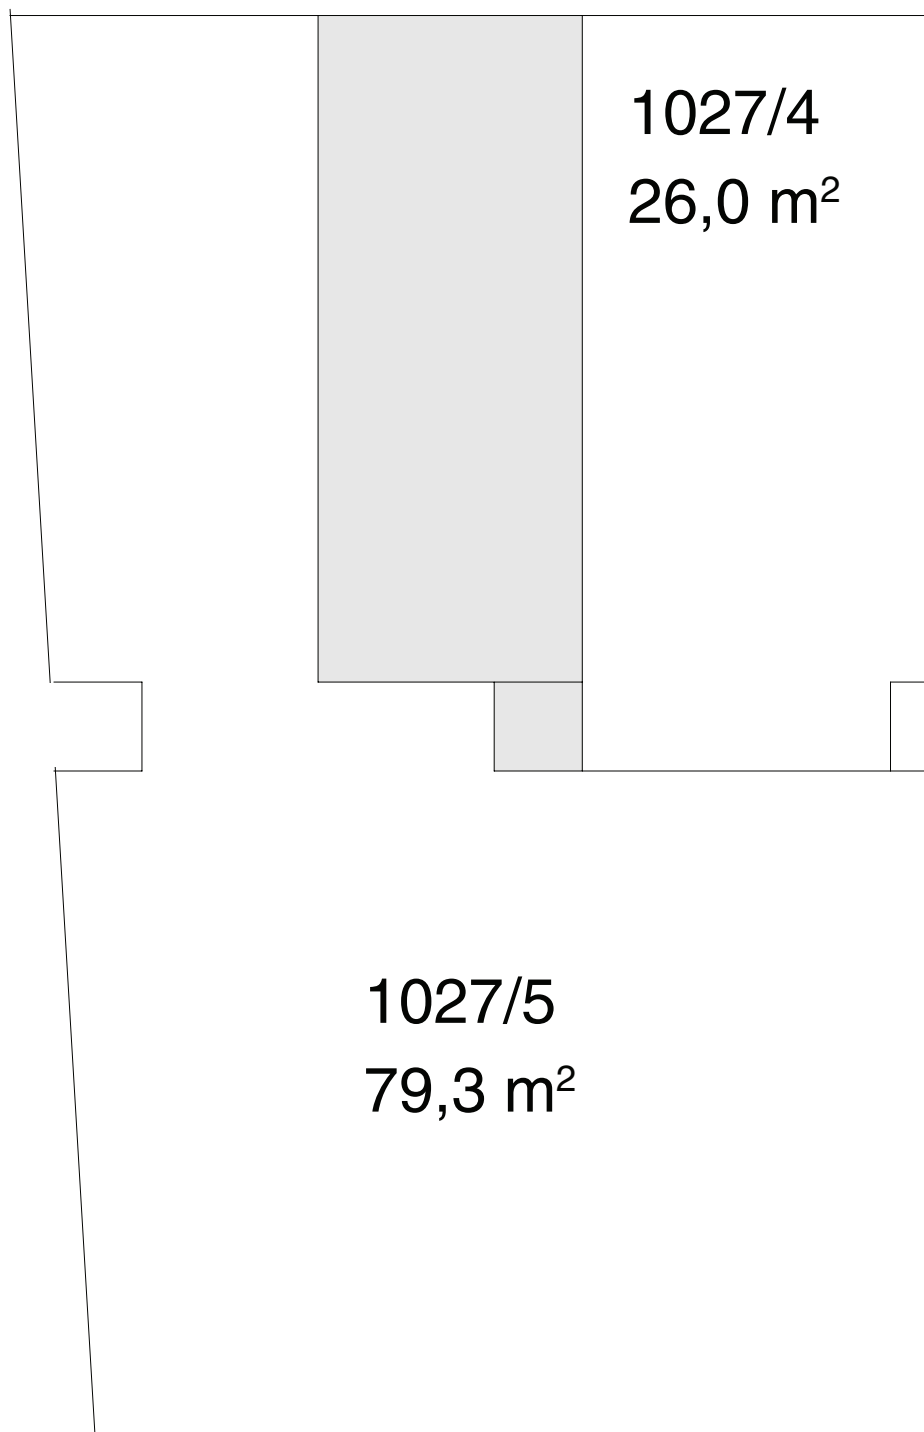


□ bytová jednotka

■ společné části budovy

▨ nebytová jednotka

III.NP – Vršovice, č. p. 1027

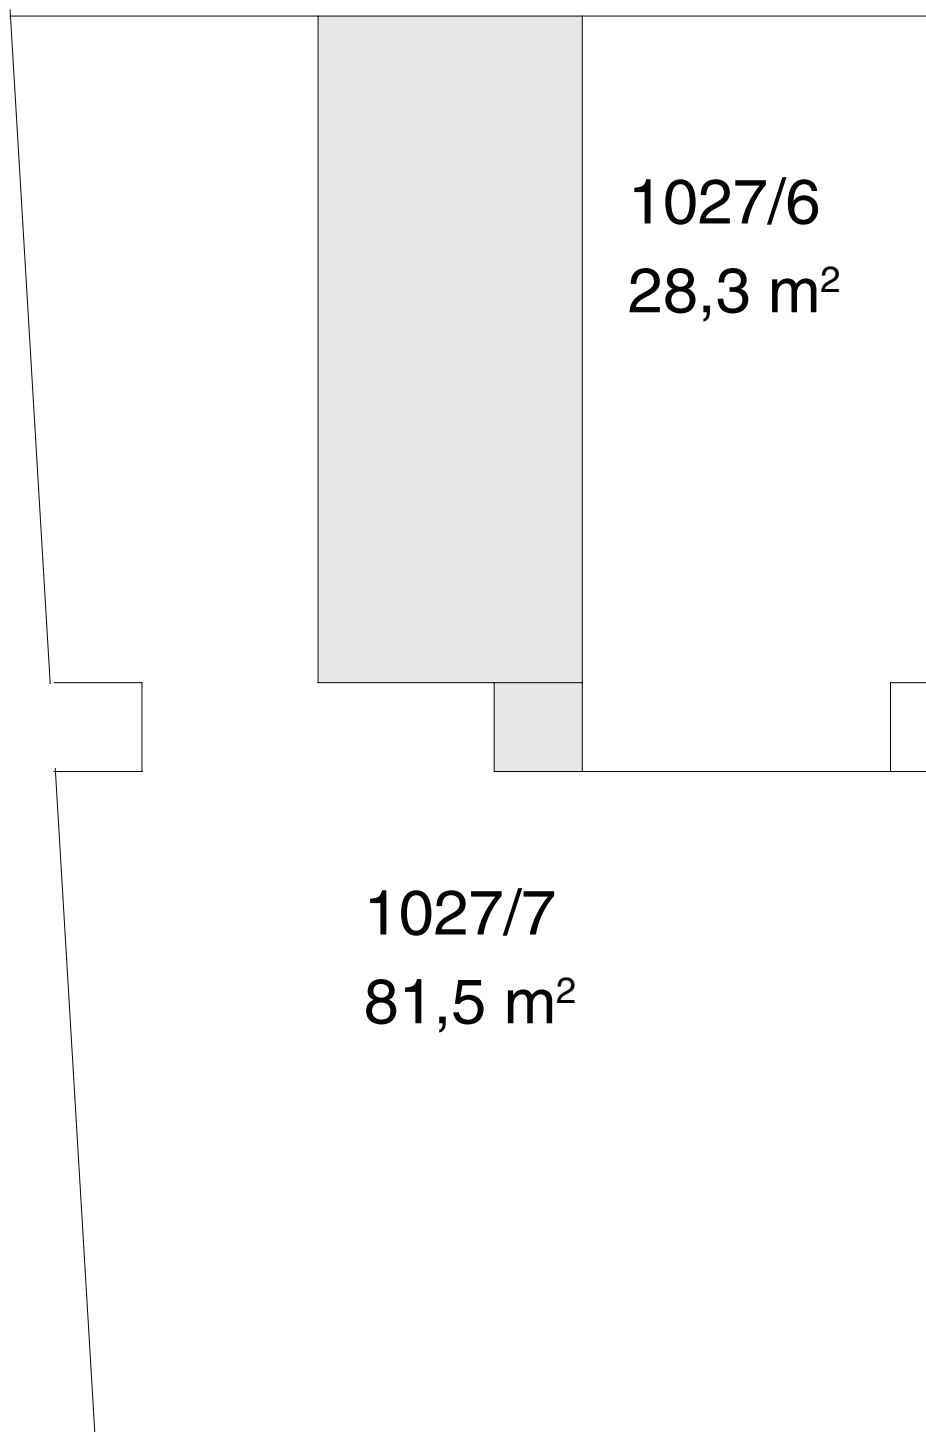


□ bytová jednotka

■ společné části budovy

▨ nebytová jednotka

IV.NP – Vršovice, č. p. 1027

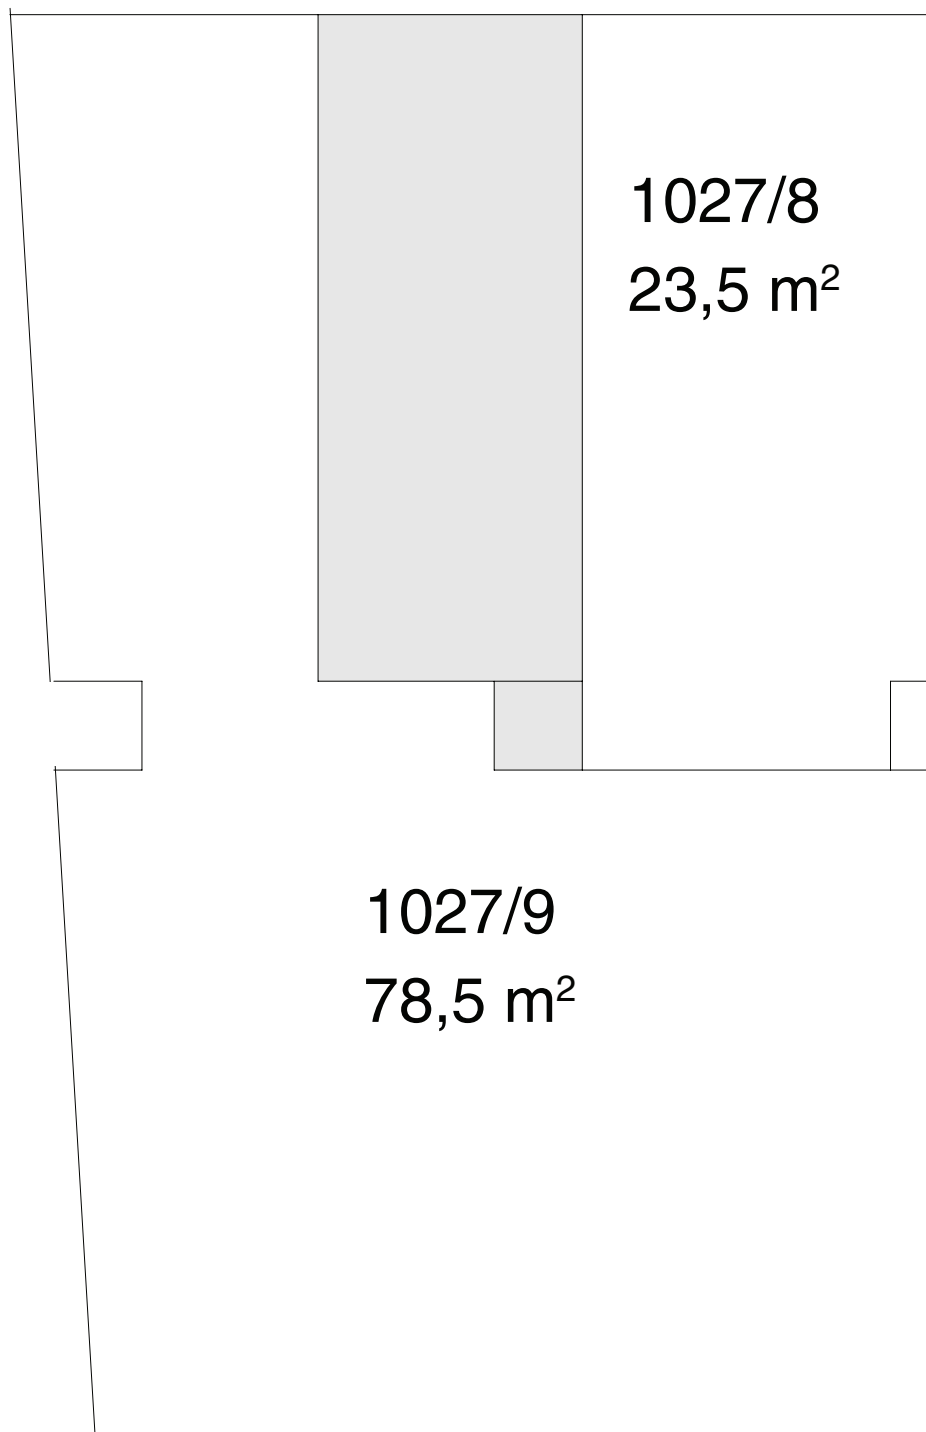


□ bytová jednotka

■ společné části budovy

▨ nebytová jednotka

V.NP – Vršovice, č. p. 1027

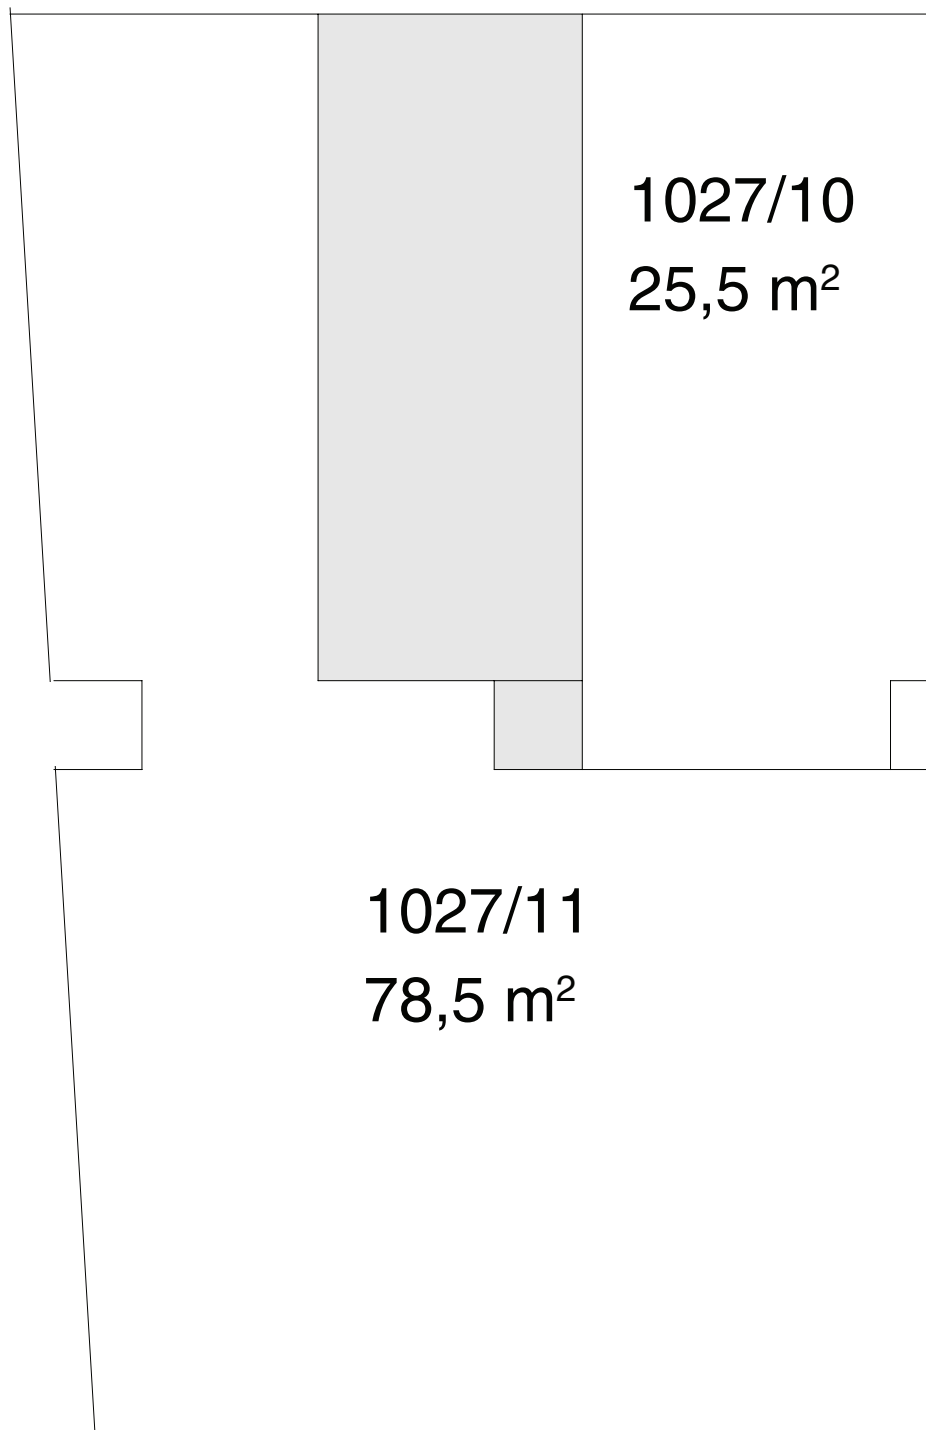


□ bytová jednotka

■ společné části budovy

▨ nebytová jednotka

VI.NP – Vršovice, č. p. 1027

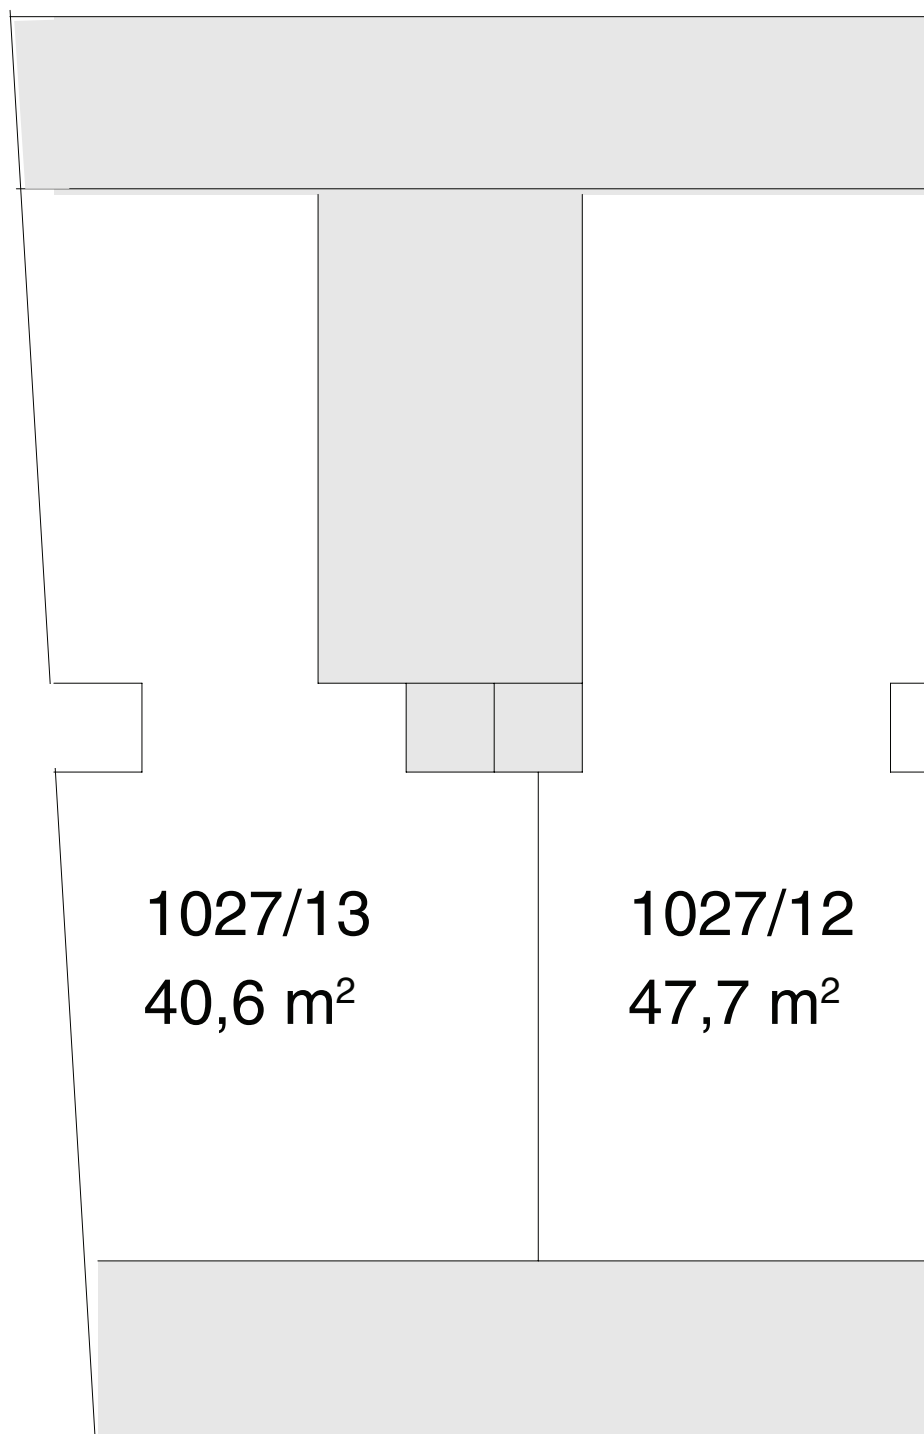

bytová jednotka

společné části budovy

nebytová jednotka