




Rez přerývý

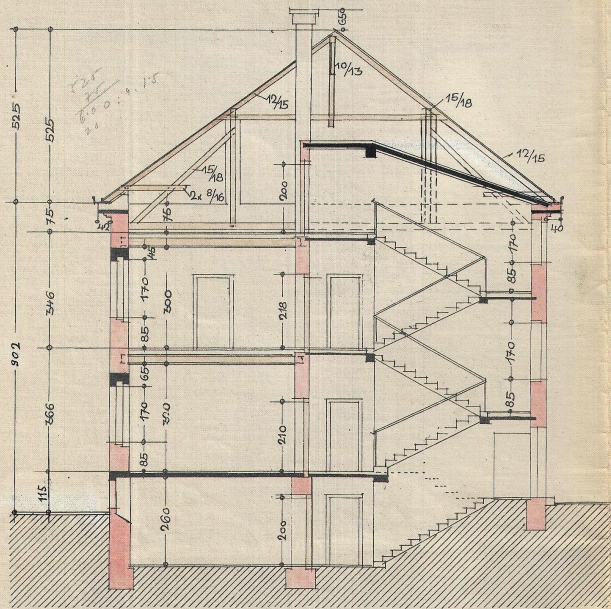


Sklepy

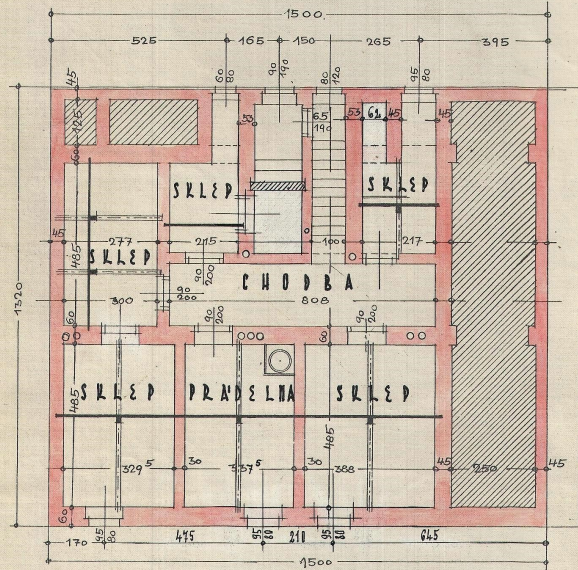


přední průčelí

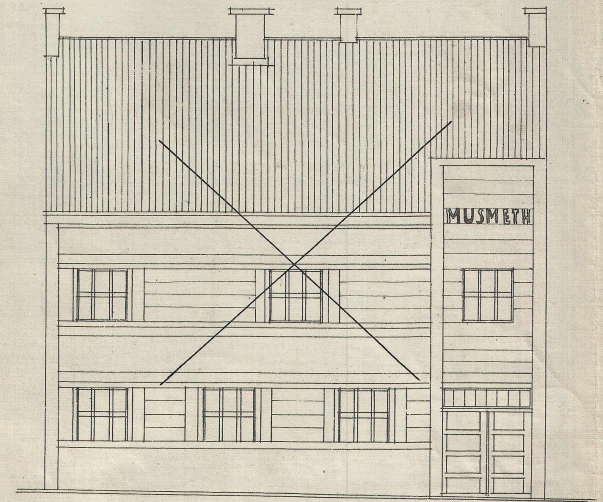

I patro

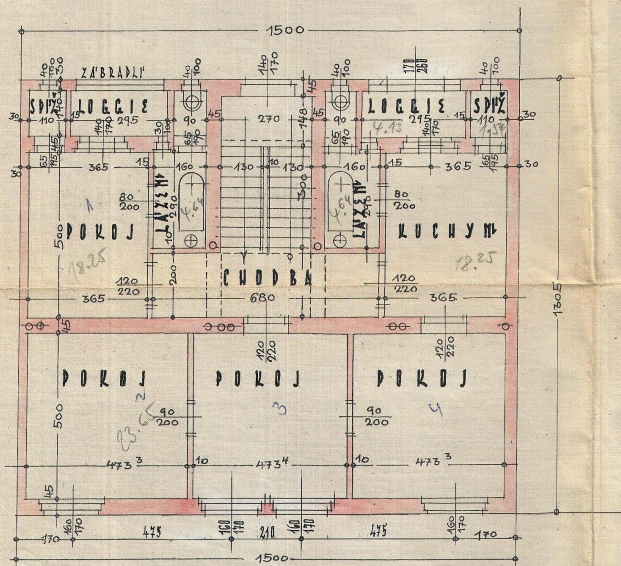

přízemí

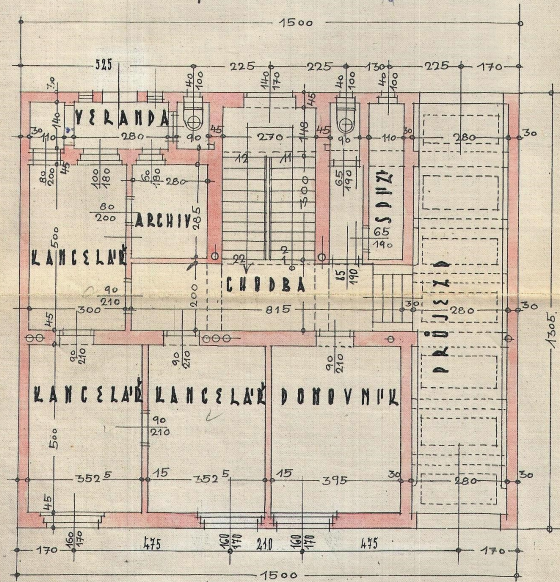

PLÁN SE ZMĚNAMI JAKO PŘÍLOHA
K PLÁNU NA STAVBU NÁDVORNÍ DÍL-
NY PRO VÝROBU CUKROVINĚK A
NA STAVBU JEDNOPATROVÉ BU-
DOVY OBÝTNÉ NA POZEMKU Č.K.
137/2 PARCELA OZNAČENÁ 7A10
VE STRAŠNICÍCH.

MĚŘÍTKO 1 : 100.

*Radmila Černá
inženýrka stavební*

J. Křivánek
St. zkouš. a oprávn. inž. st.
zednický
Praha - Strašnice.