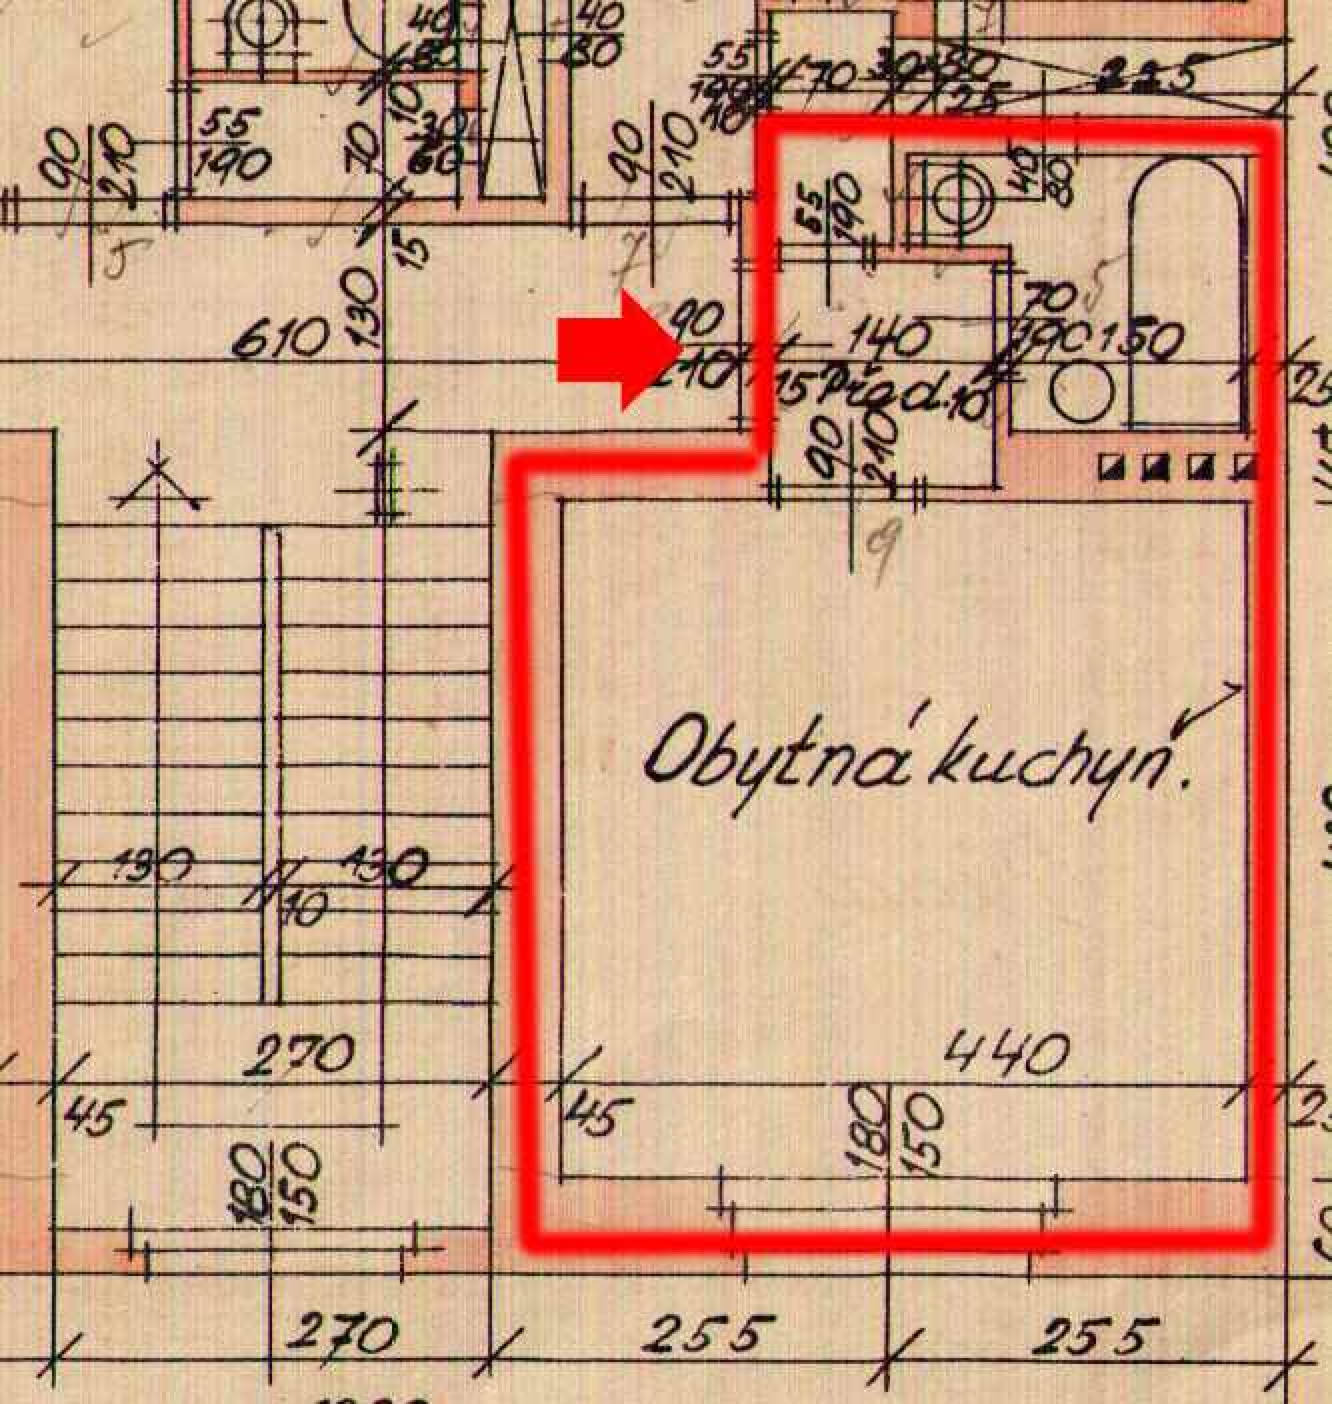

Obytná kuchyň.
Před.
610
140
150
440
270
255
255
190
130
45
180
150