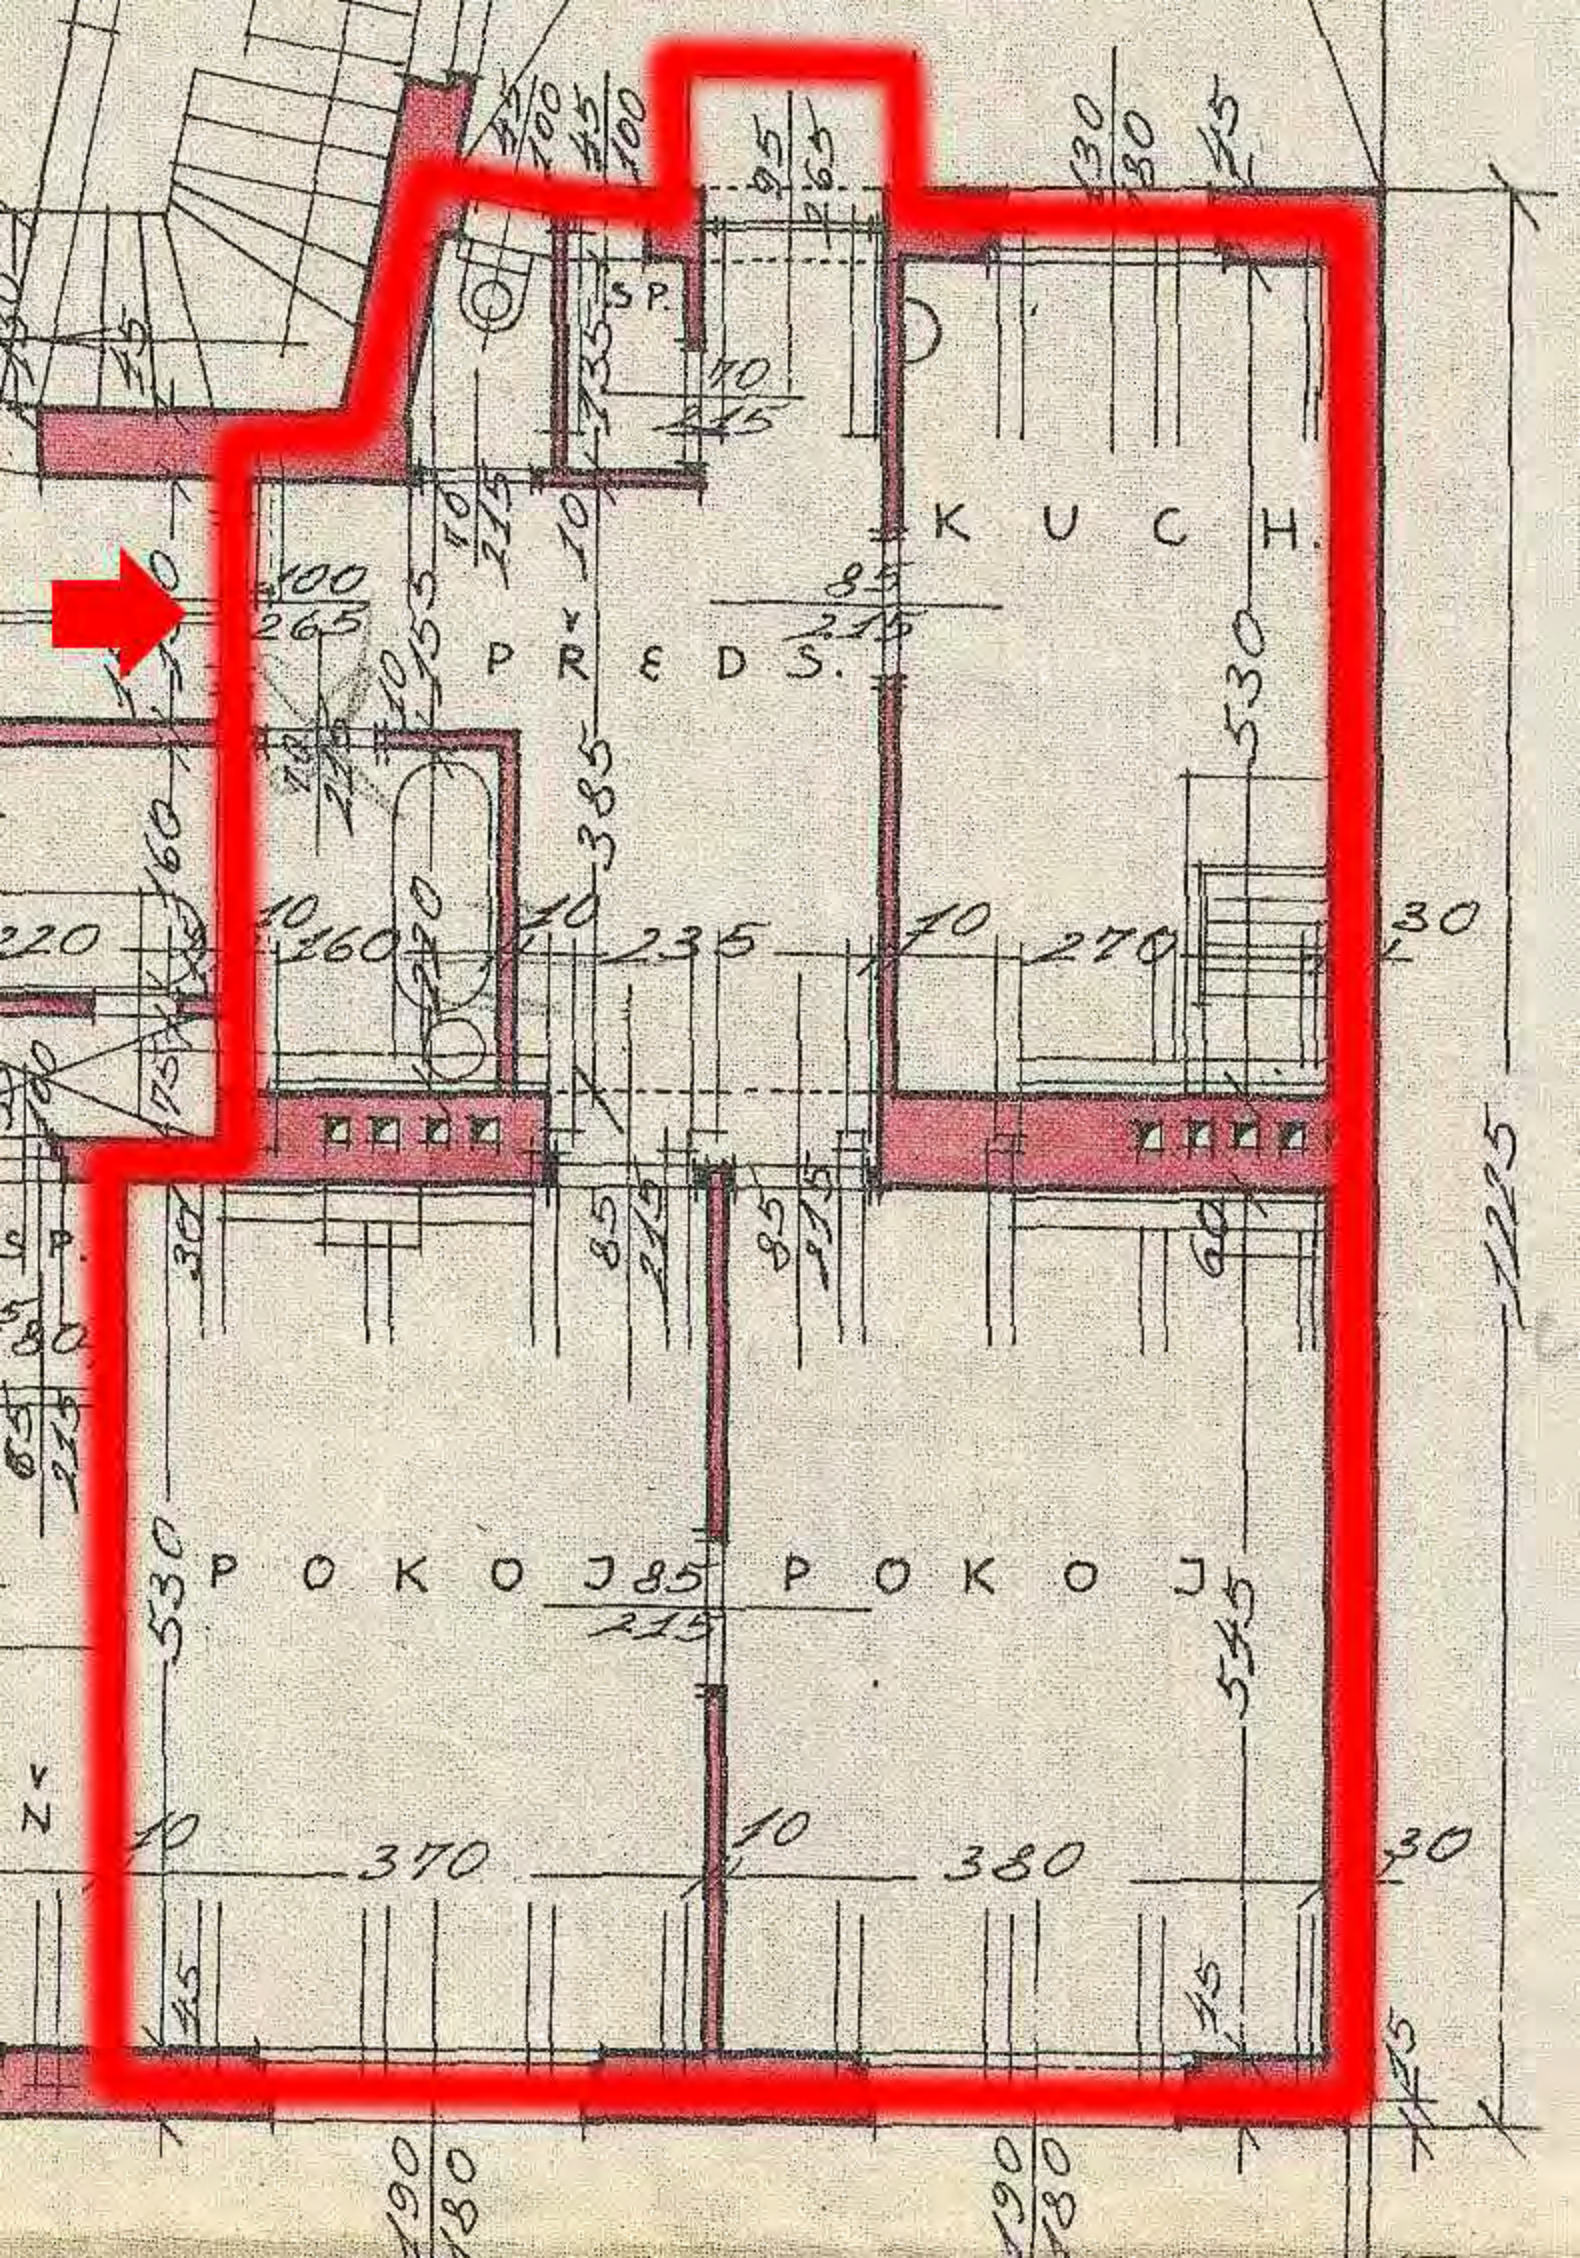
KUCH.
PREDS.
POKOJ
POKOJ