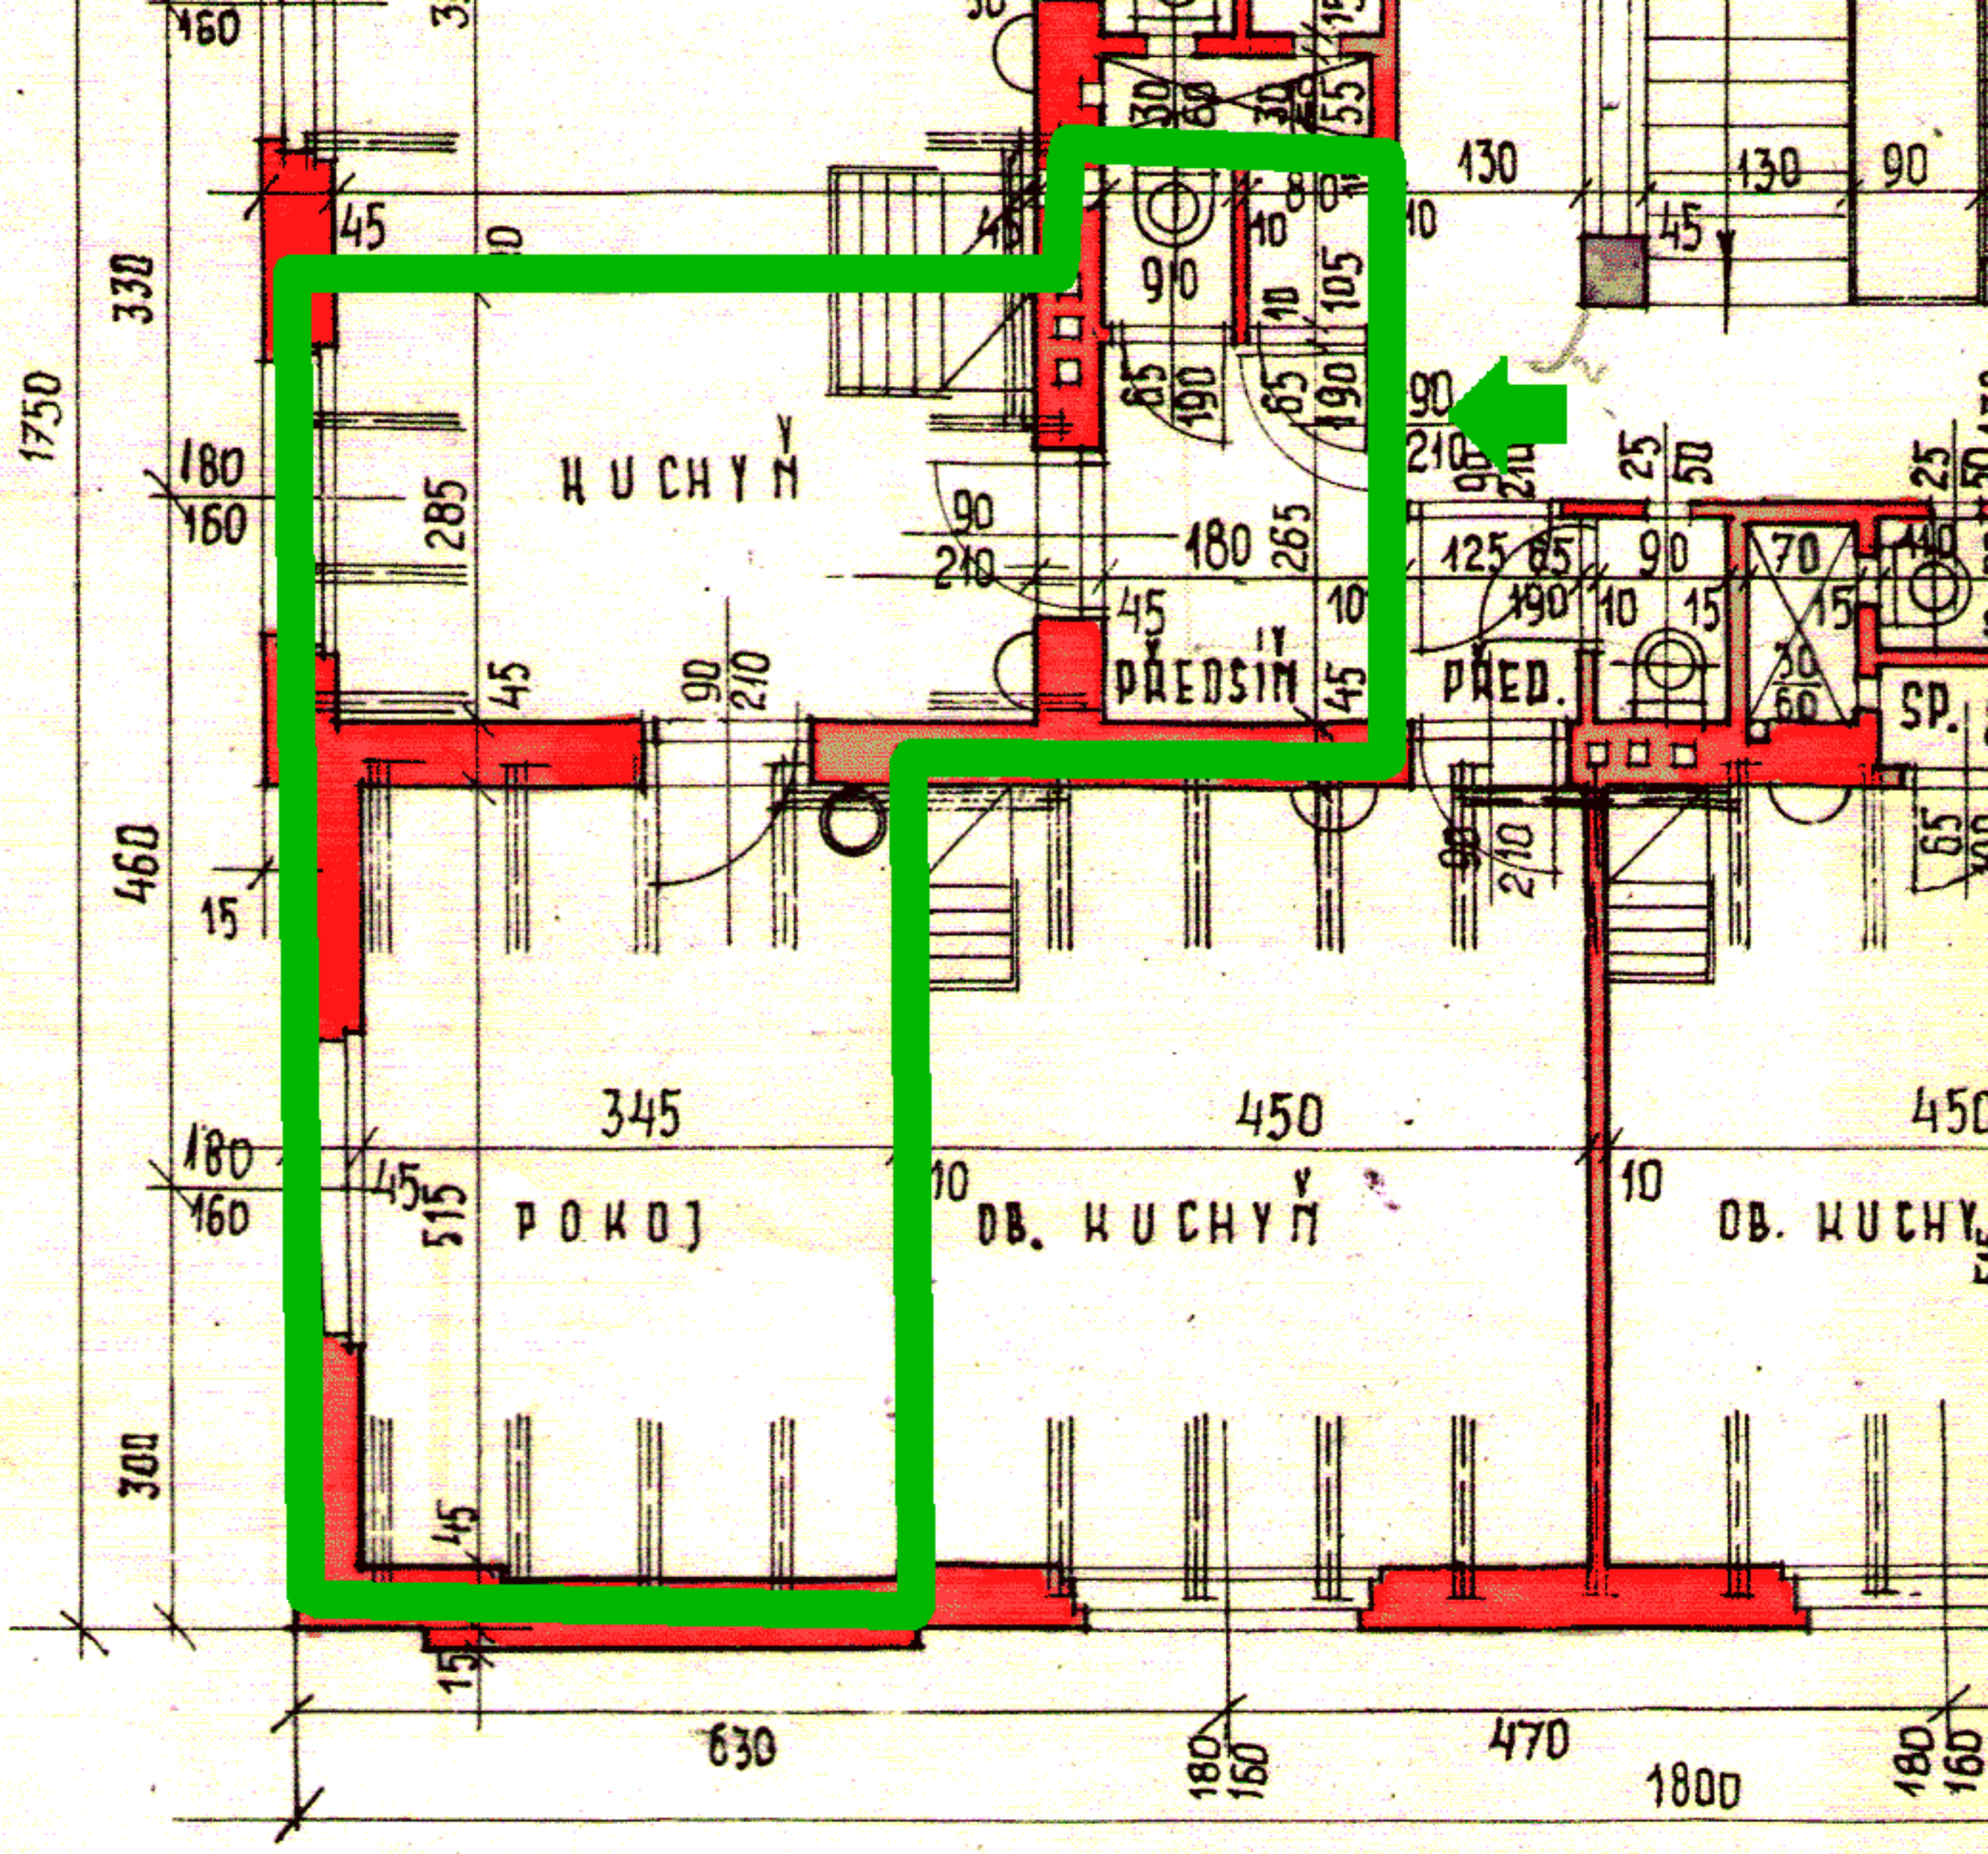
KUCHYŇ
PŘEDSÍŇ
PŘED.
SP.
POKOJ
OB. KUCHYŇ
OB. KUCHY
1750
330
460
300
285
515
345
450
630
470
1800
180
160
210
90
45
15
10
105
65
190
125
70
60
130
25
50