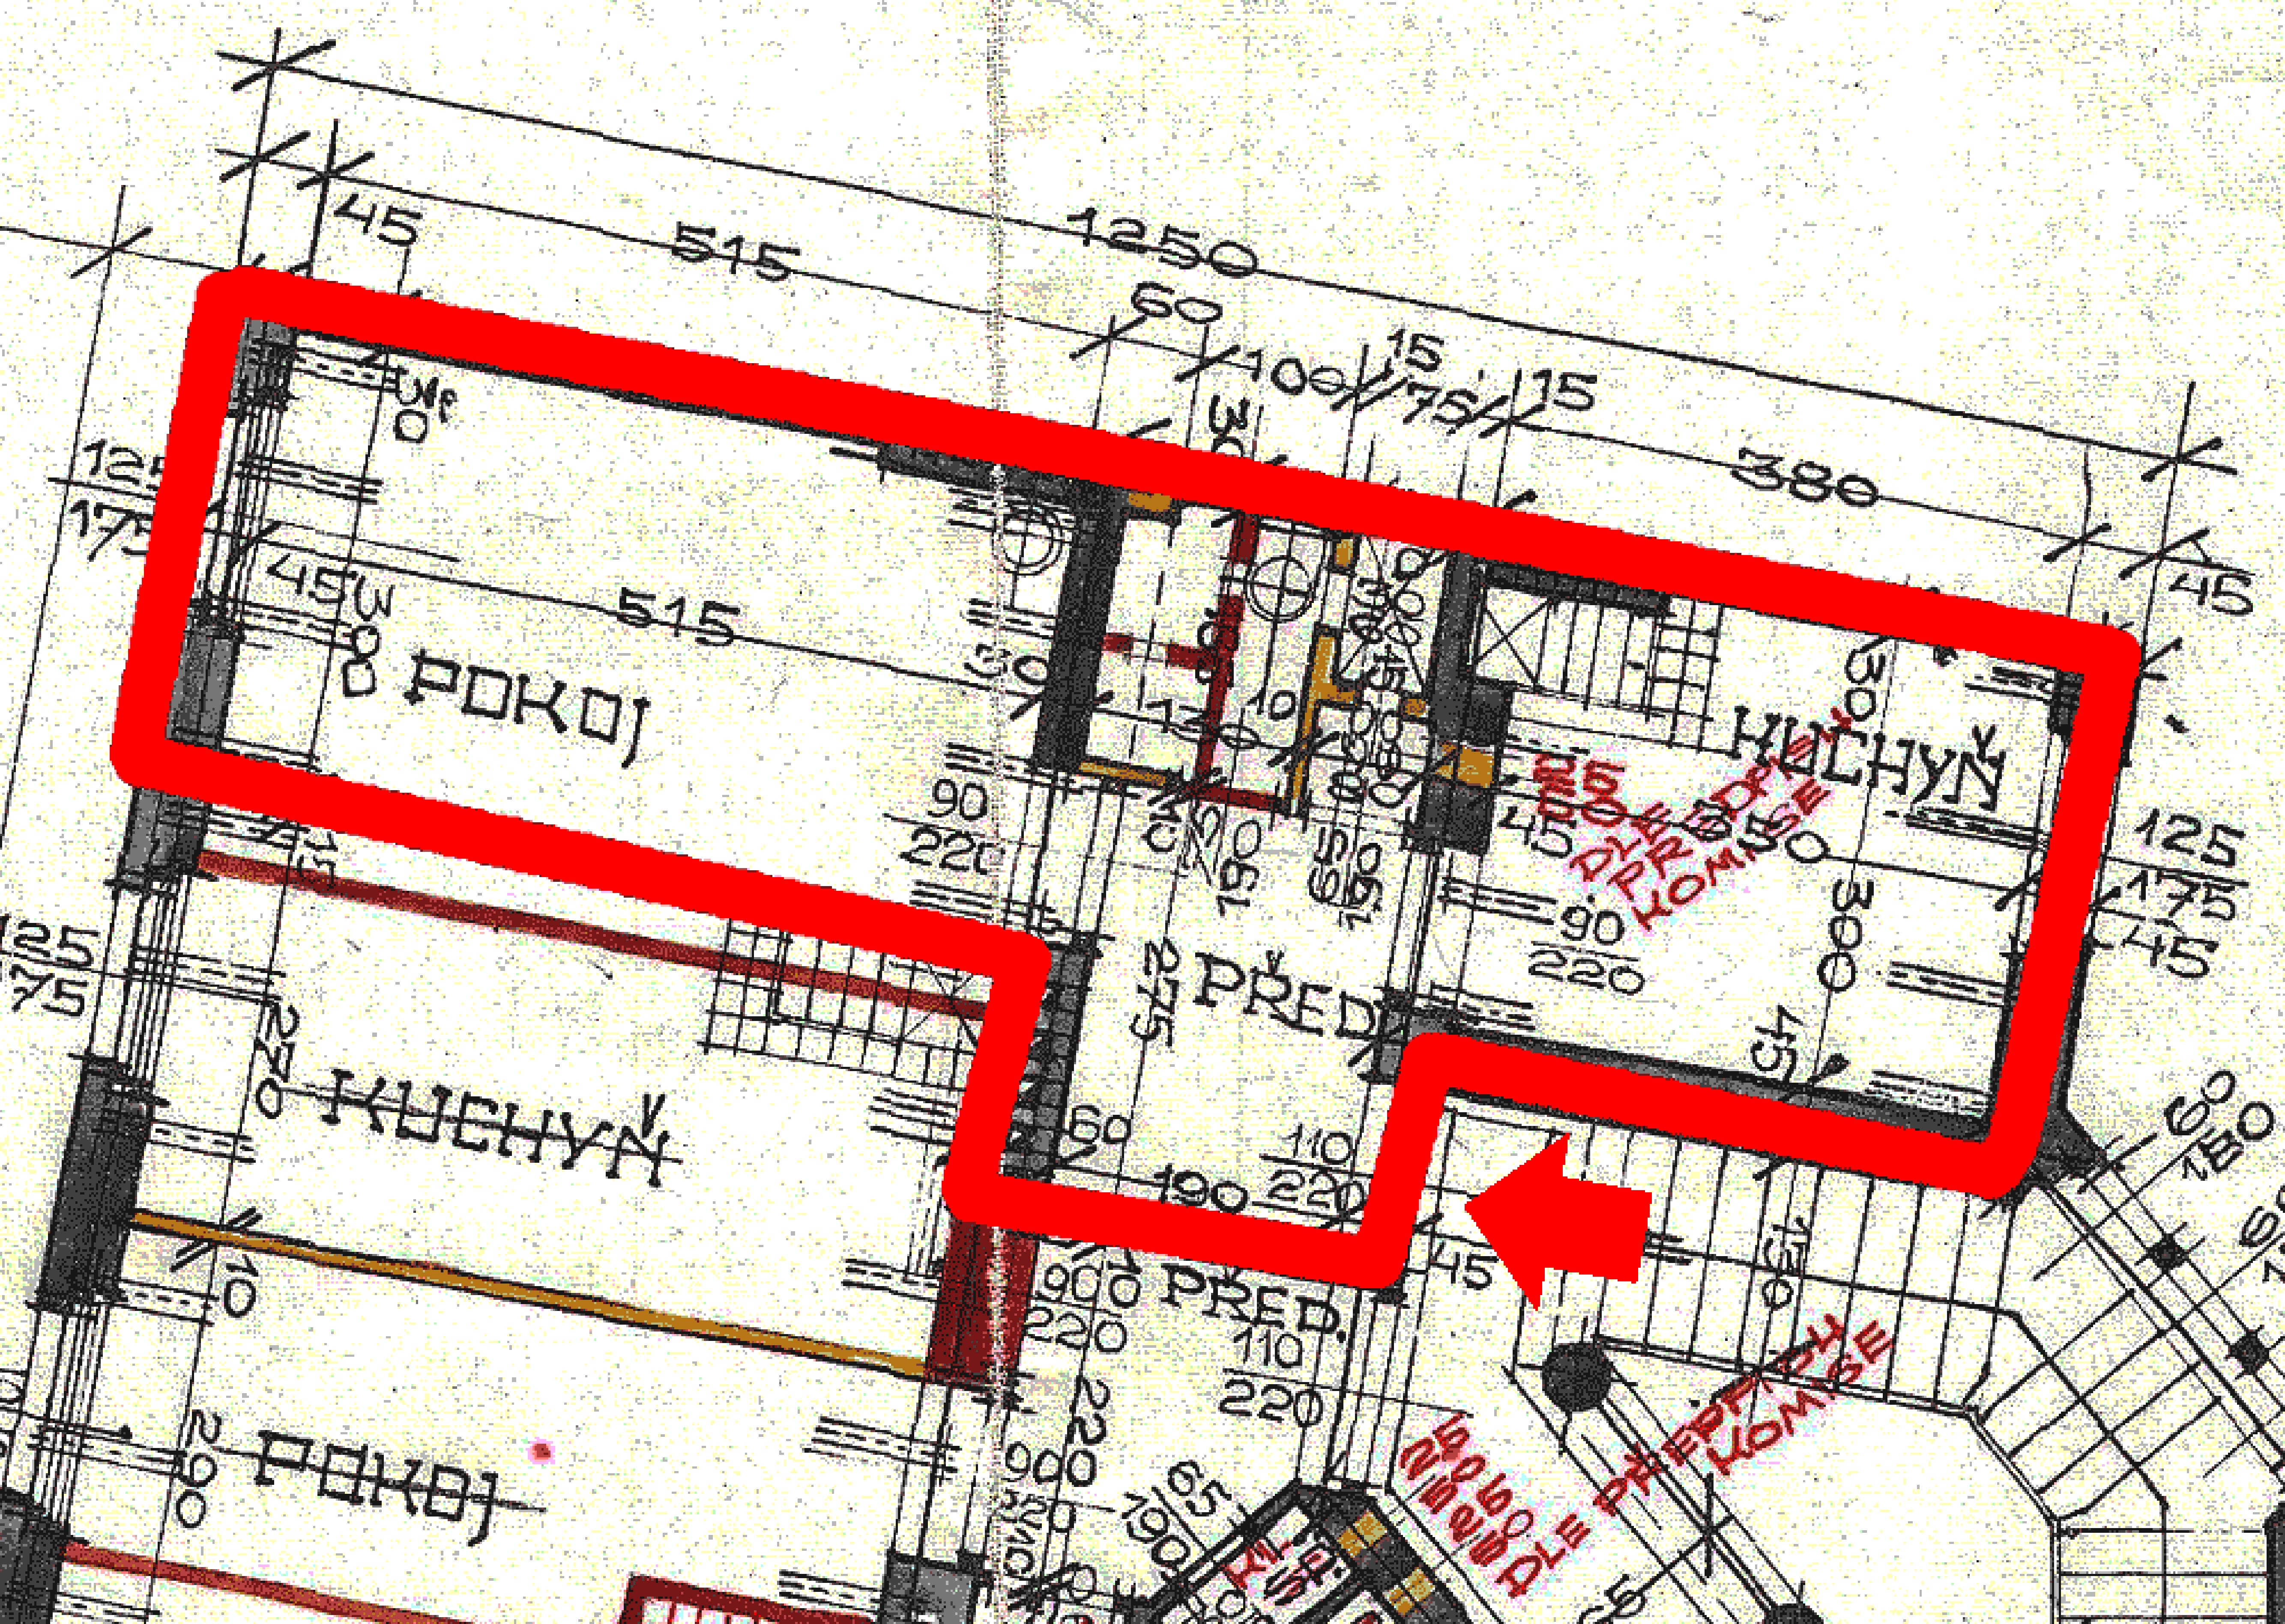

POKOJ
KUCHYŇ
PŘED.
KUCHYŇ
PŘED.
POKOJ
DLE PŘEDPISU KOMISE
DLE PŘEDPISU KOMISE