


II a III, Patro.

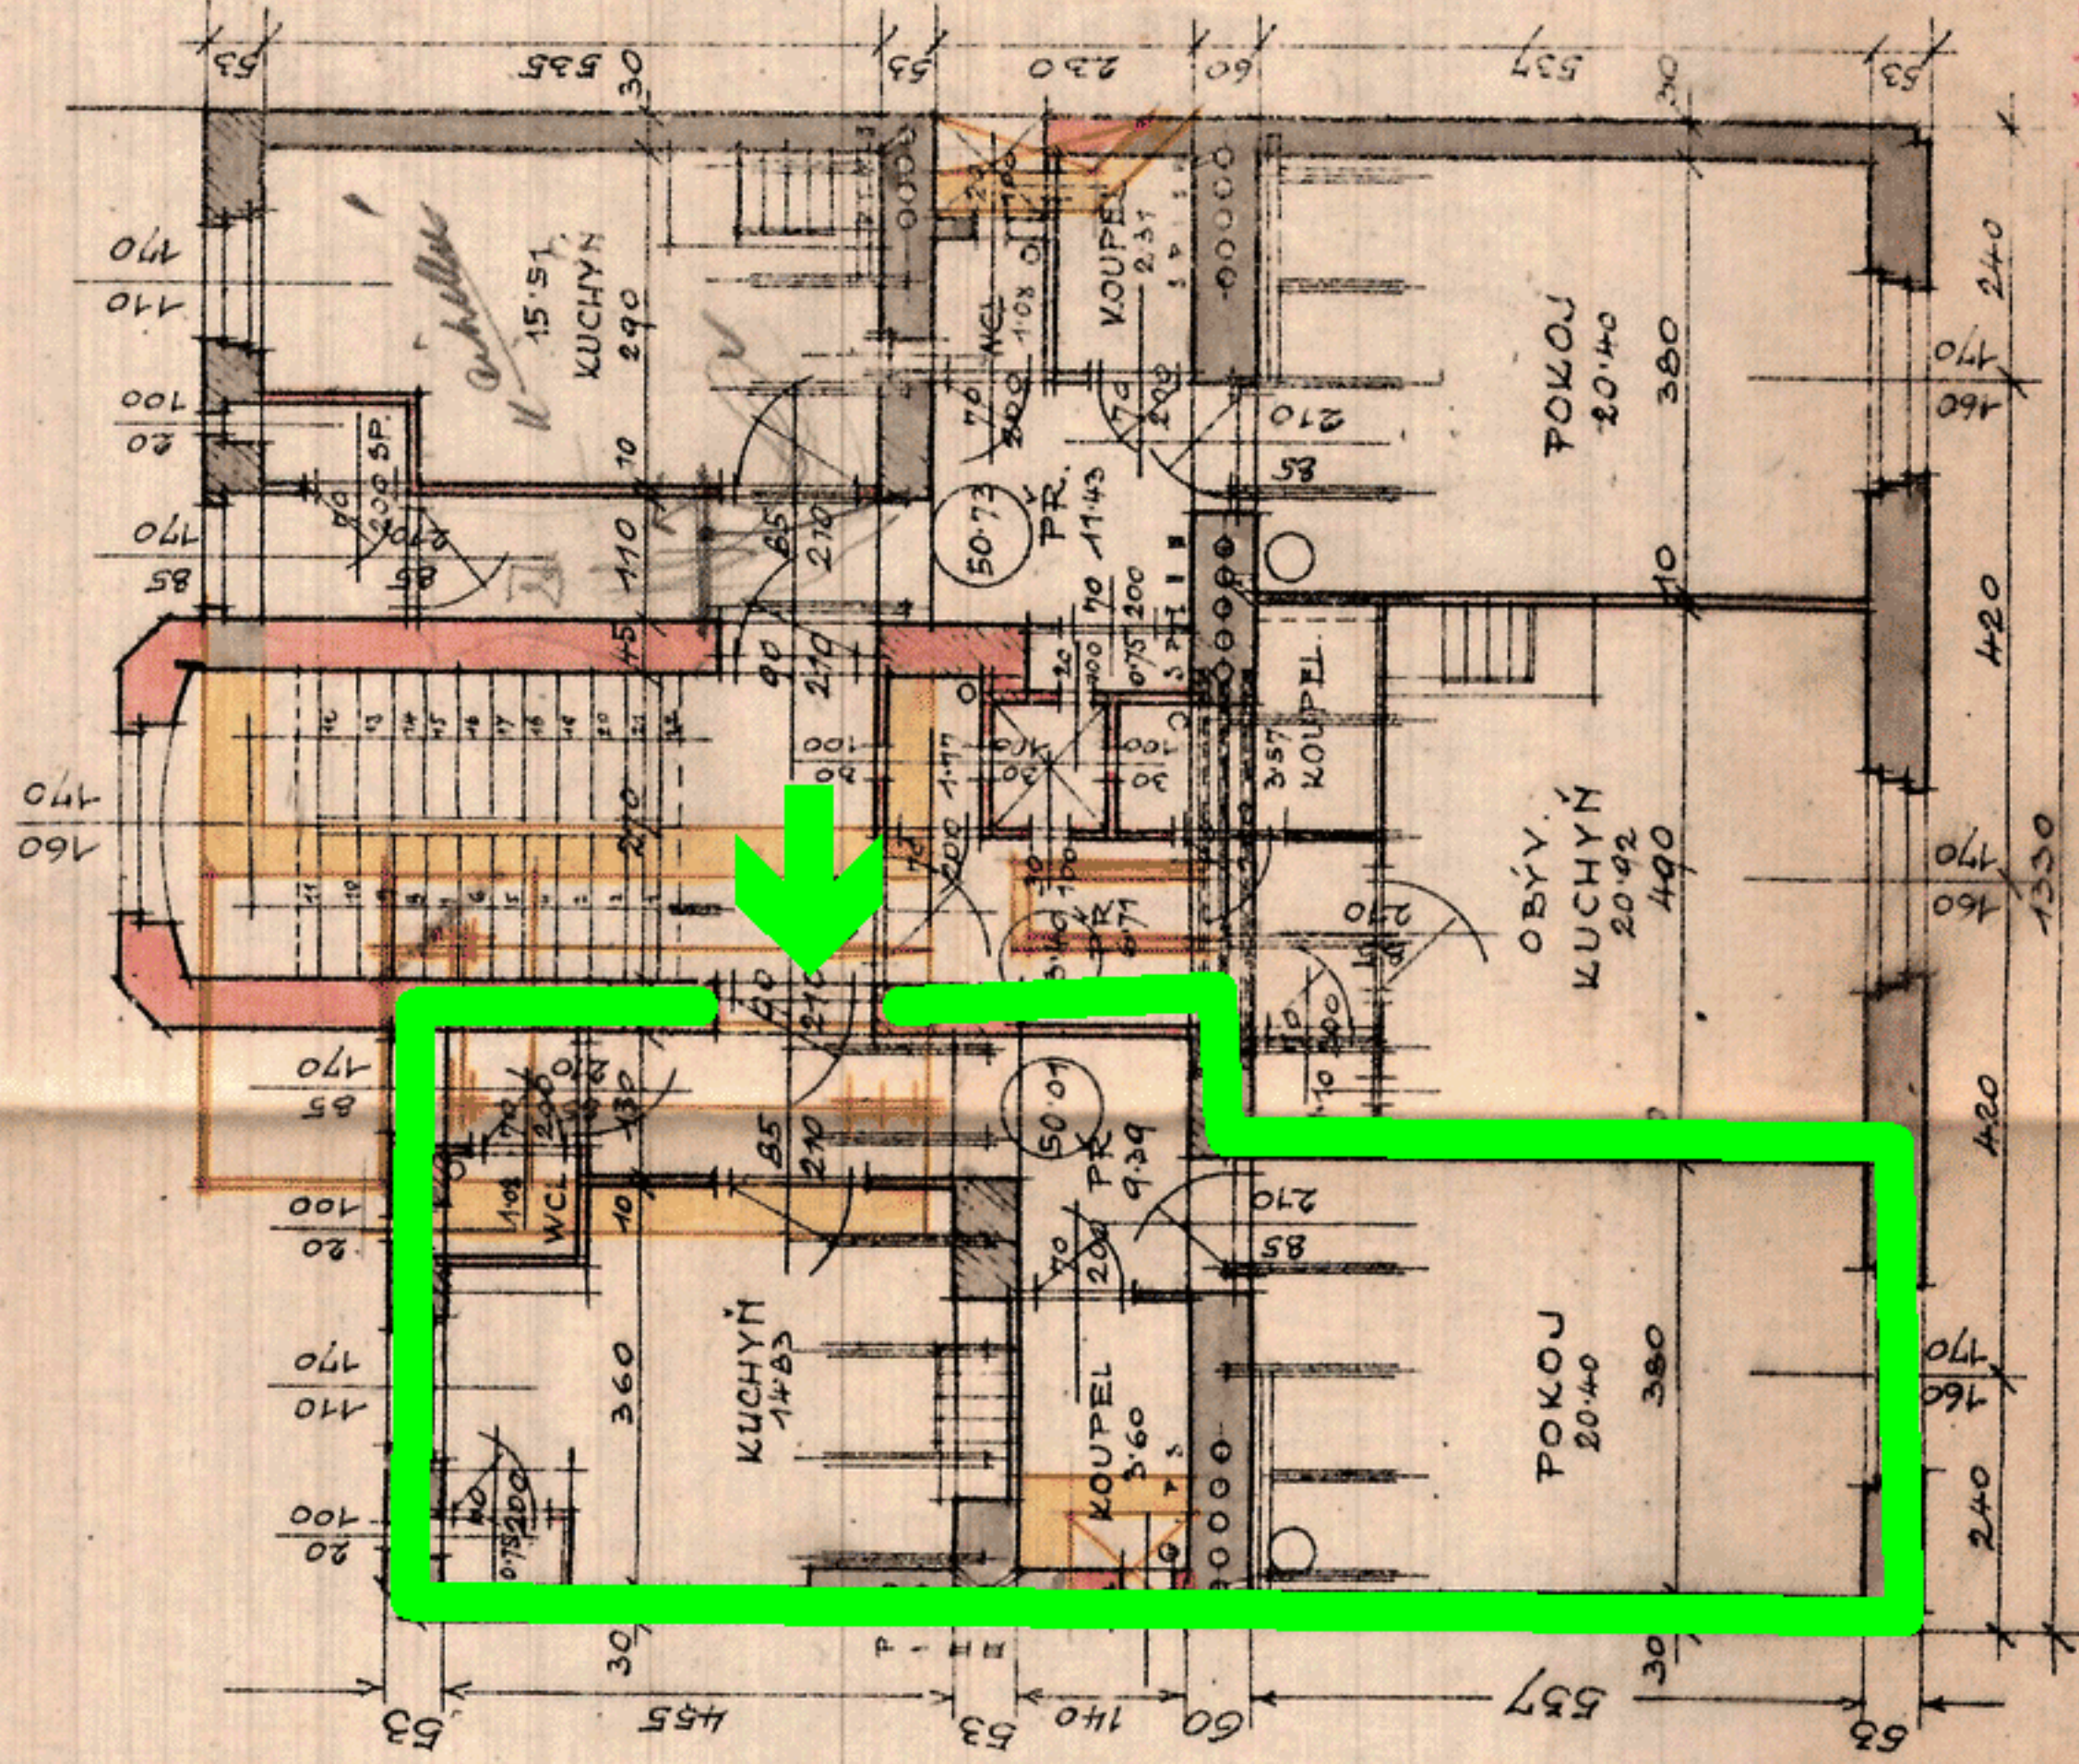

40 21-756-04

Obecně prospěšné družstvo  
"ÚSPORA"

Při živnostenské záložně v Vršovicích  
pro stavbu rodinných a nájemných domů  
ve Vršovicích a okolí.

ARCHITEKT LUDVÍK HORÁK STAVITEL  
LHA-KRAL, VINOHRADY 1298.  
HMAJEROVA UL. 60. - TELEFON 513.74.