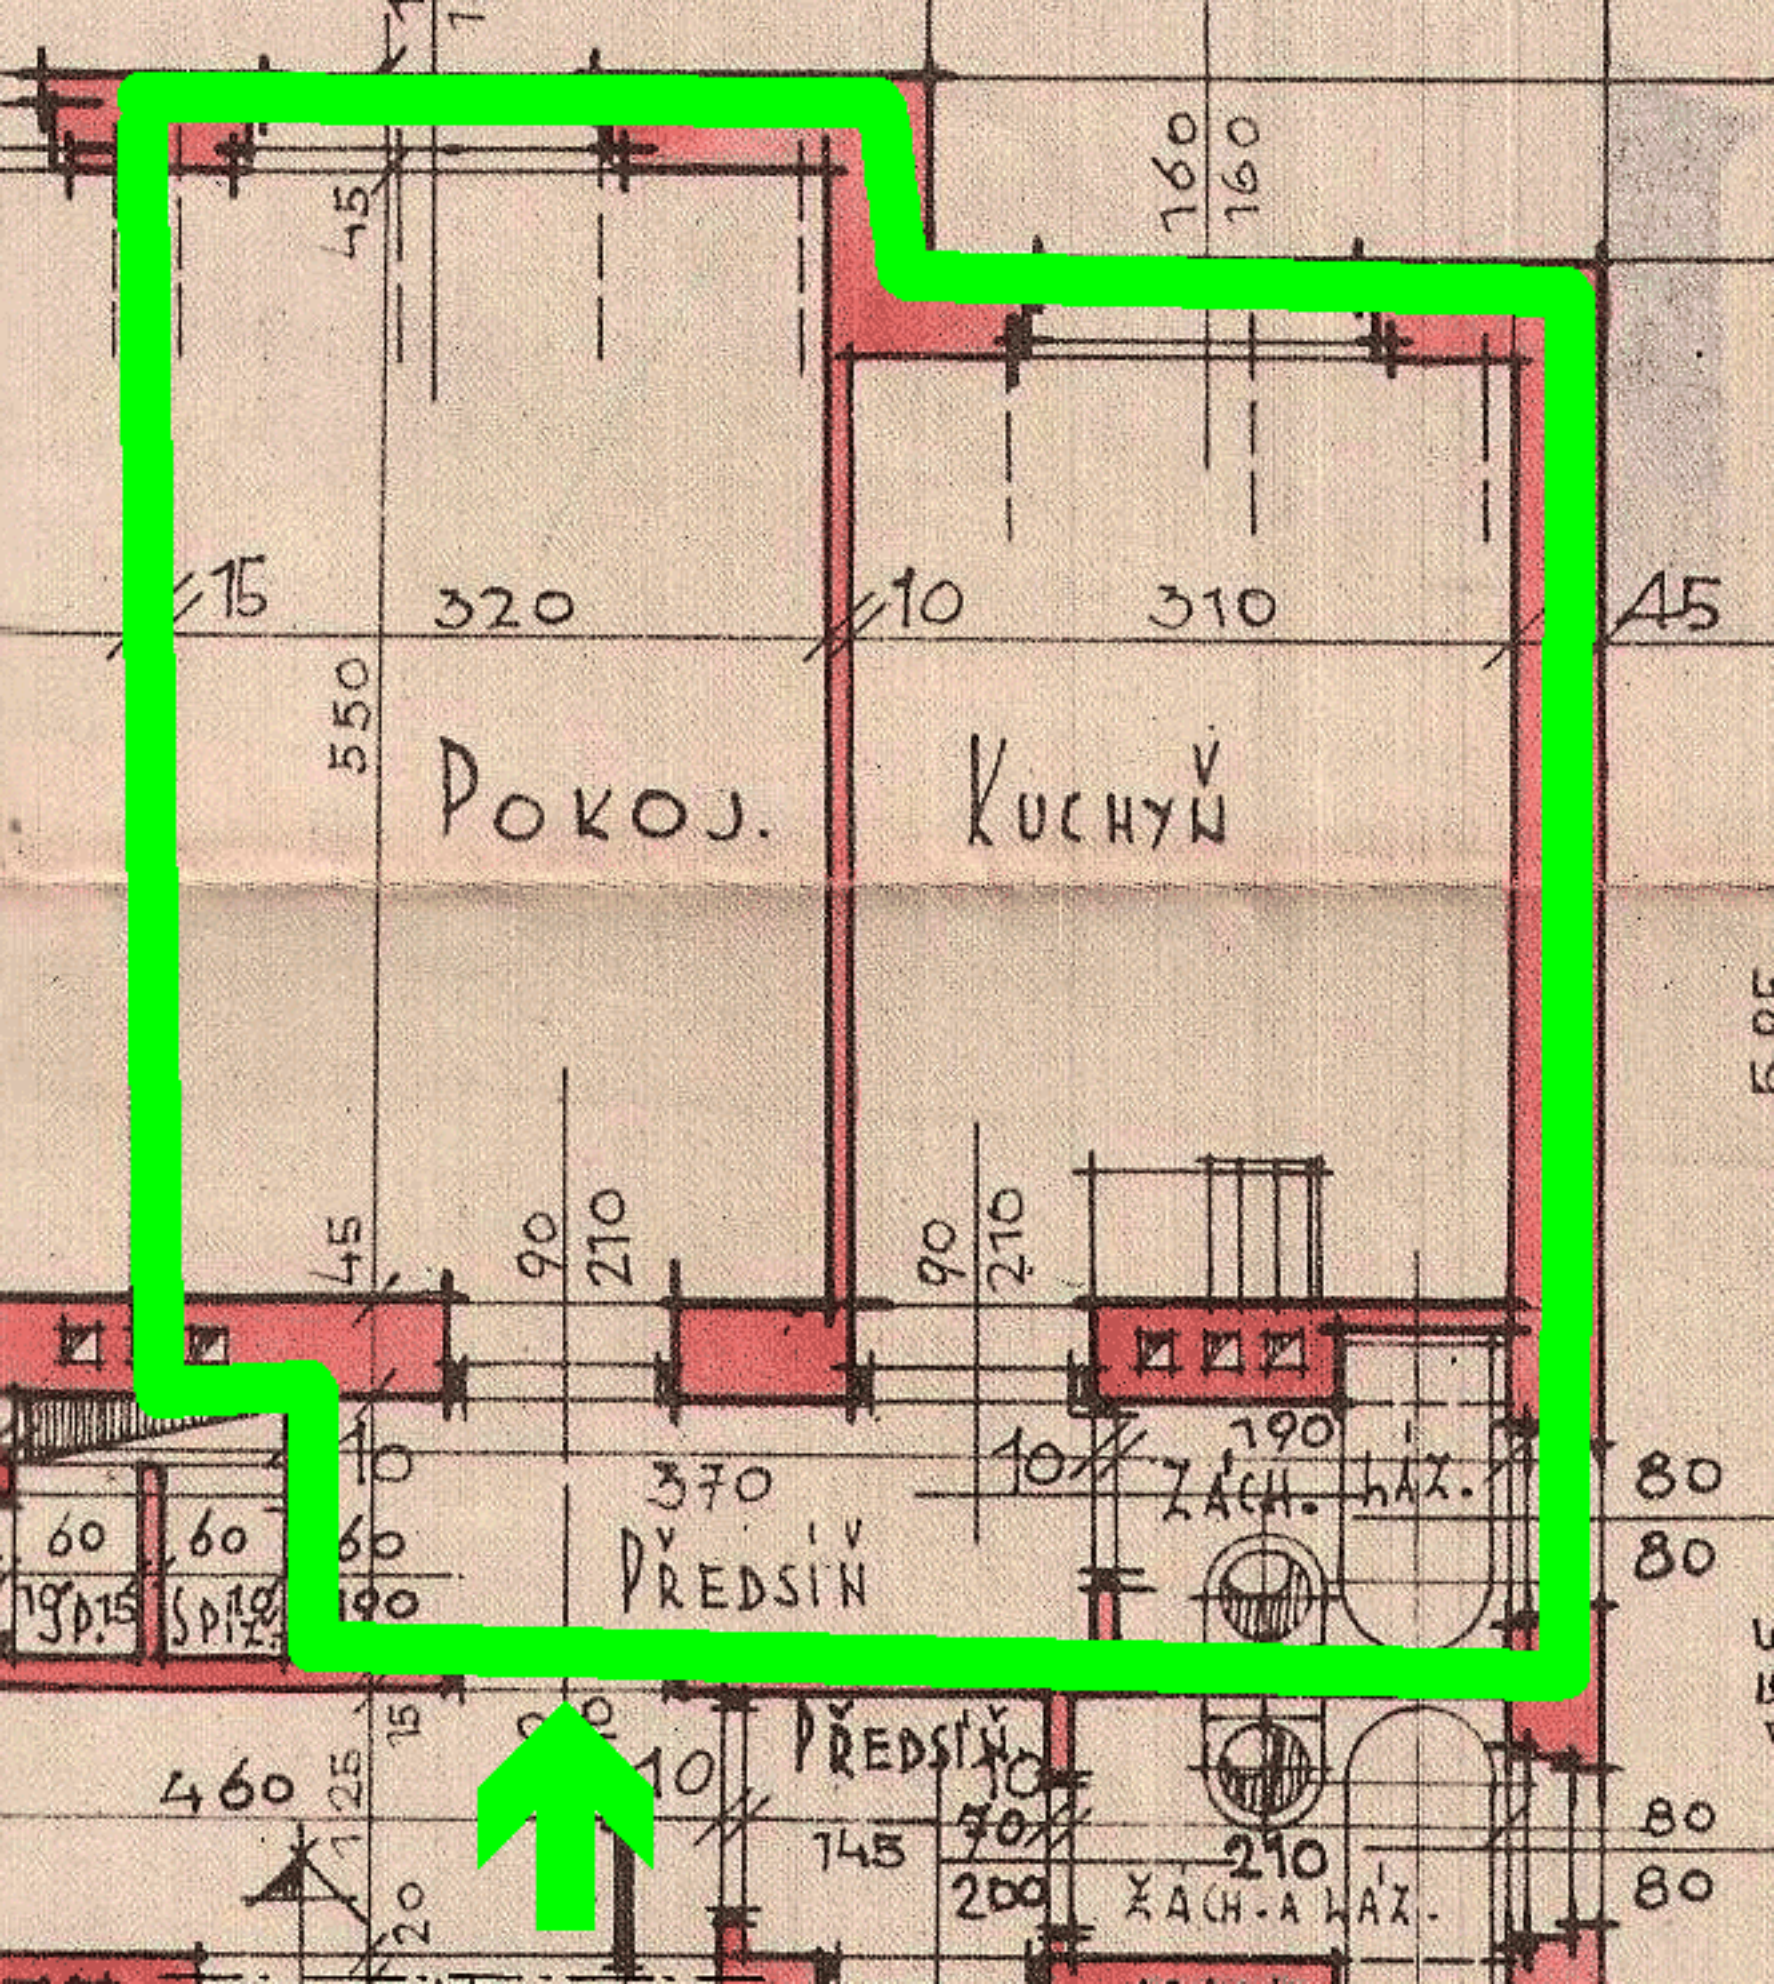
160
160
45
15
320
10
310
45
550
POKOJ.
KUCHYŇ
45
90
210
90
210
10
370
10
190
ZÁCH. HAZ.
80
80
60
60
60
190
PŘEDSÍŇ
PŘEDSÍŇ
460
25
15
10
10
145
70
210
200
ZÁCH. A HAZ.
80
80
20