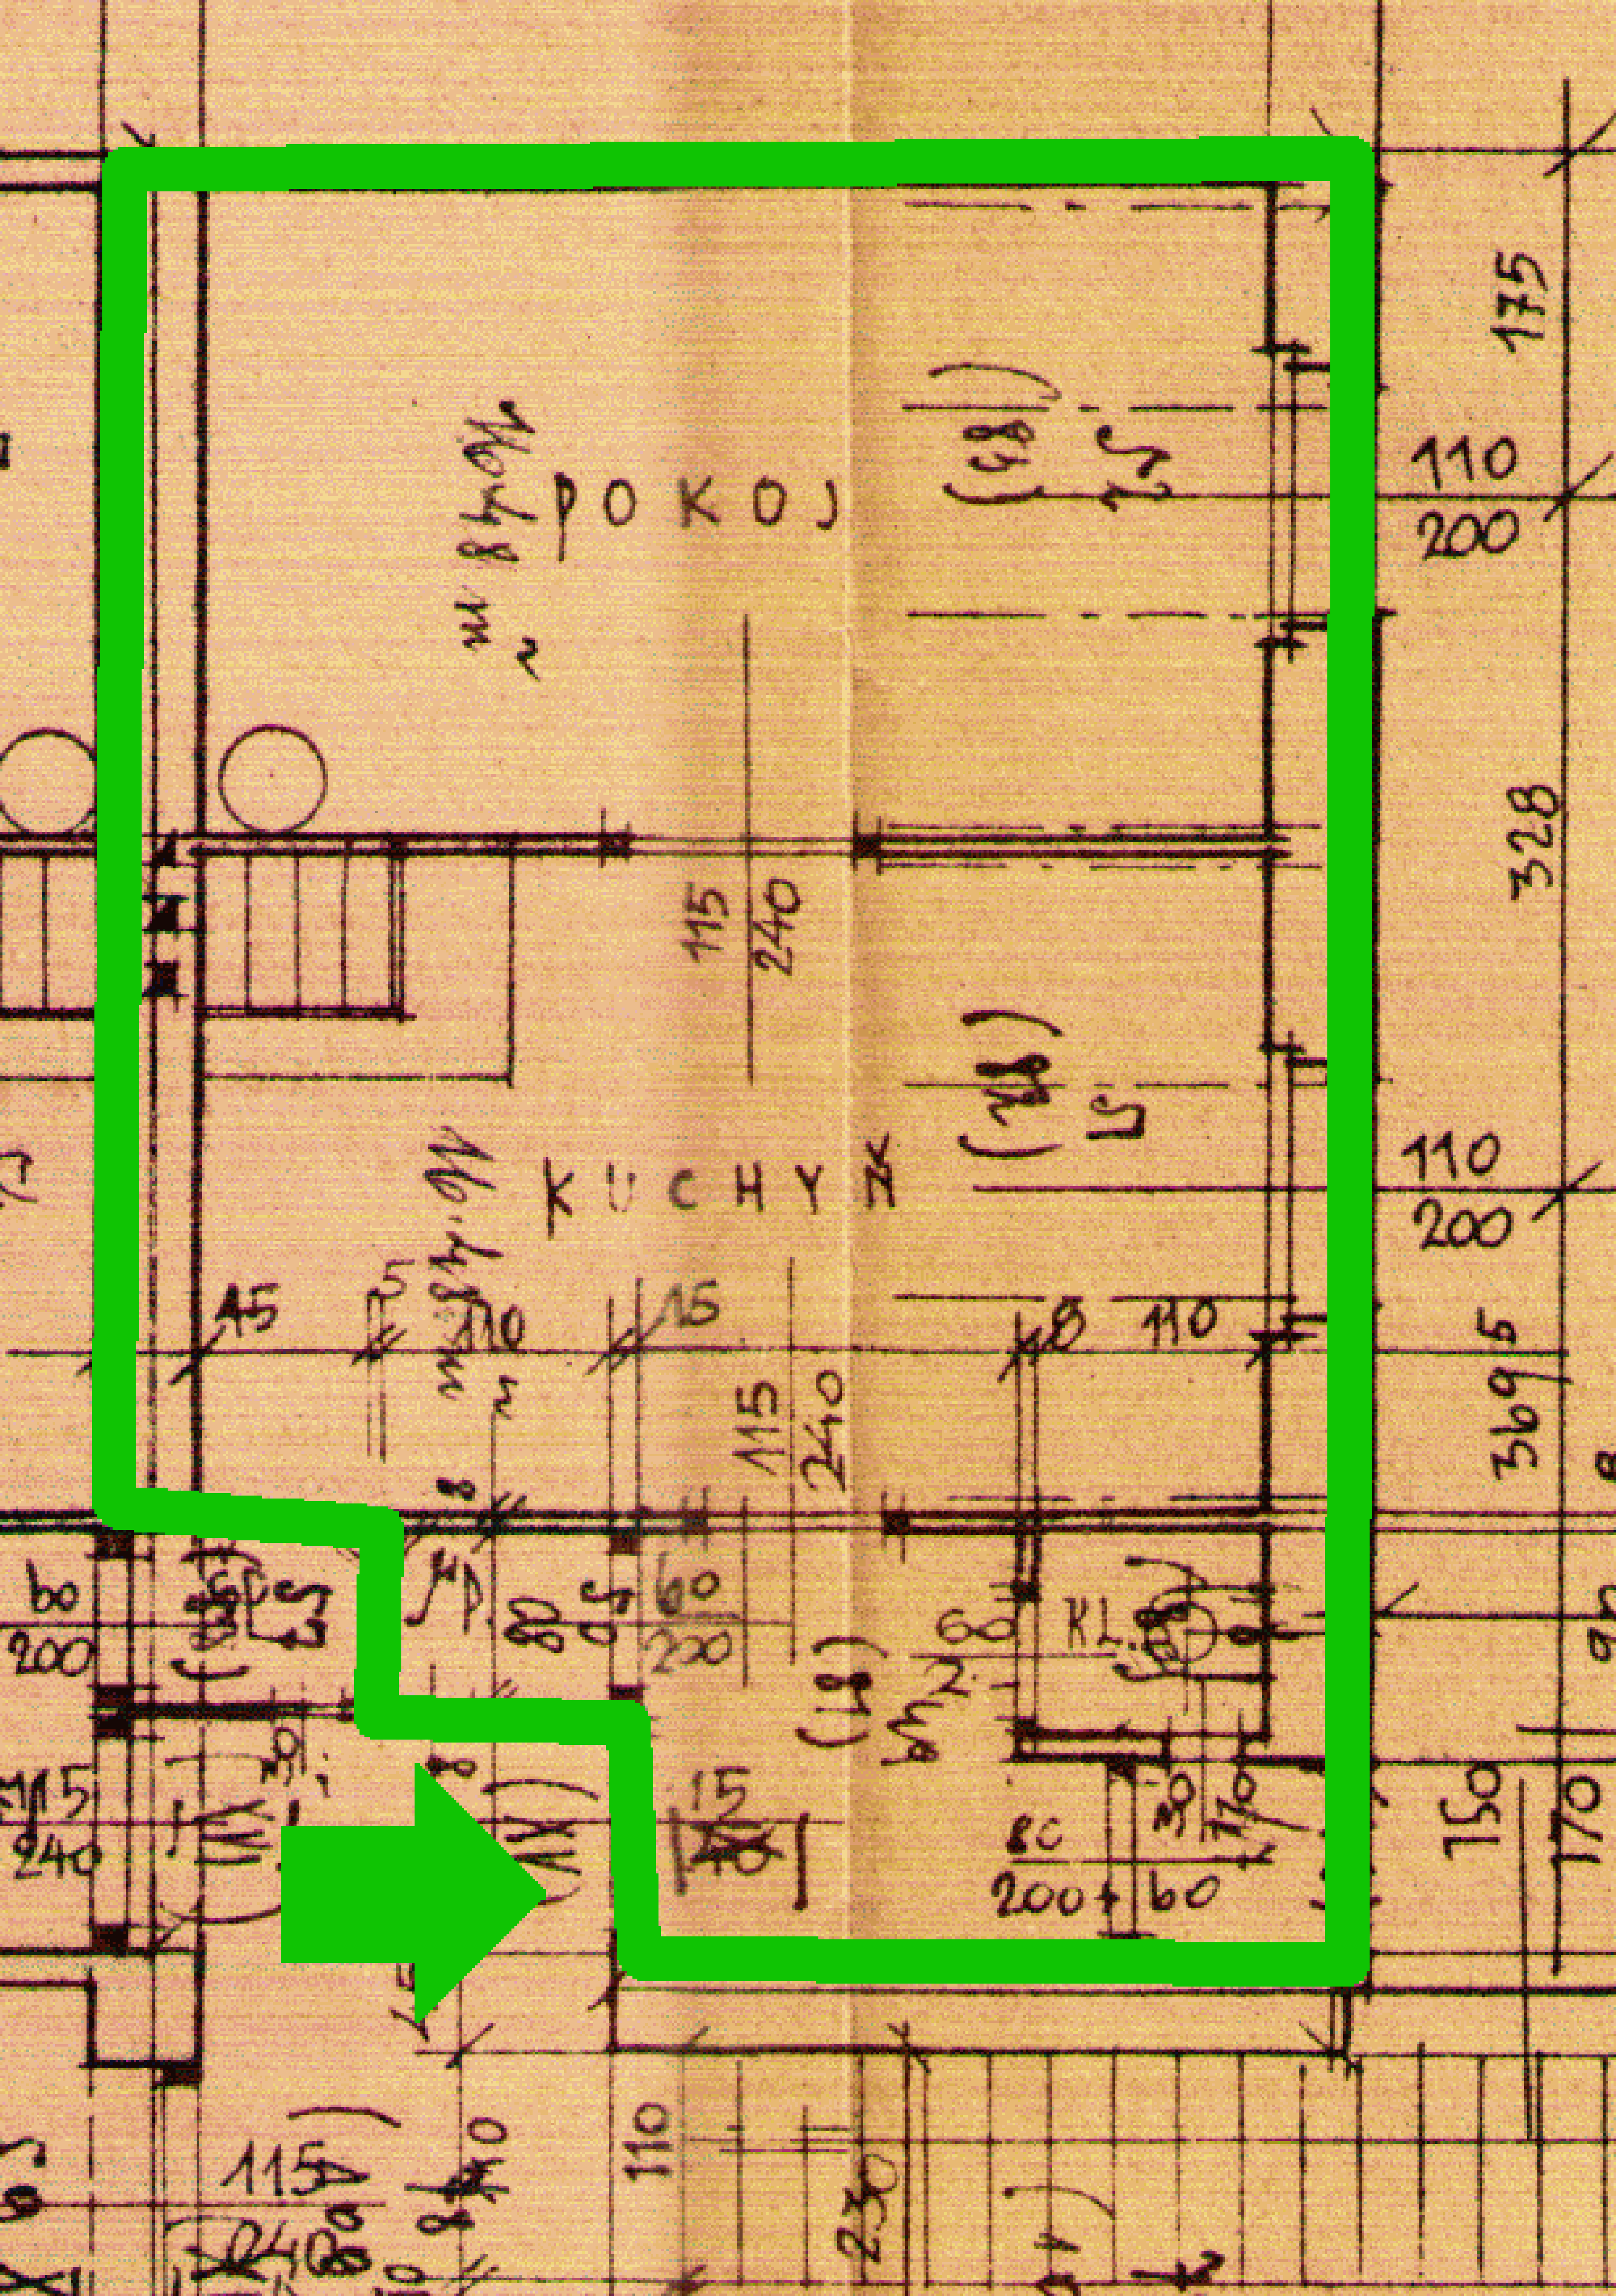

POKOJ
KUCHYŇ
KL.
175
110
200
328
115
240
110
200
45
15
110
115
240
369,5
60
200
60
200
15
40
8C
200
60
150
170
115
240
110
230