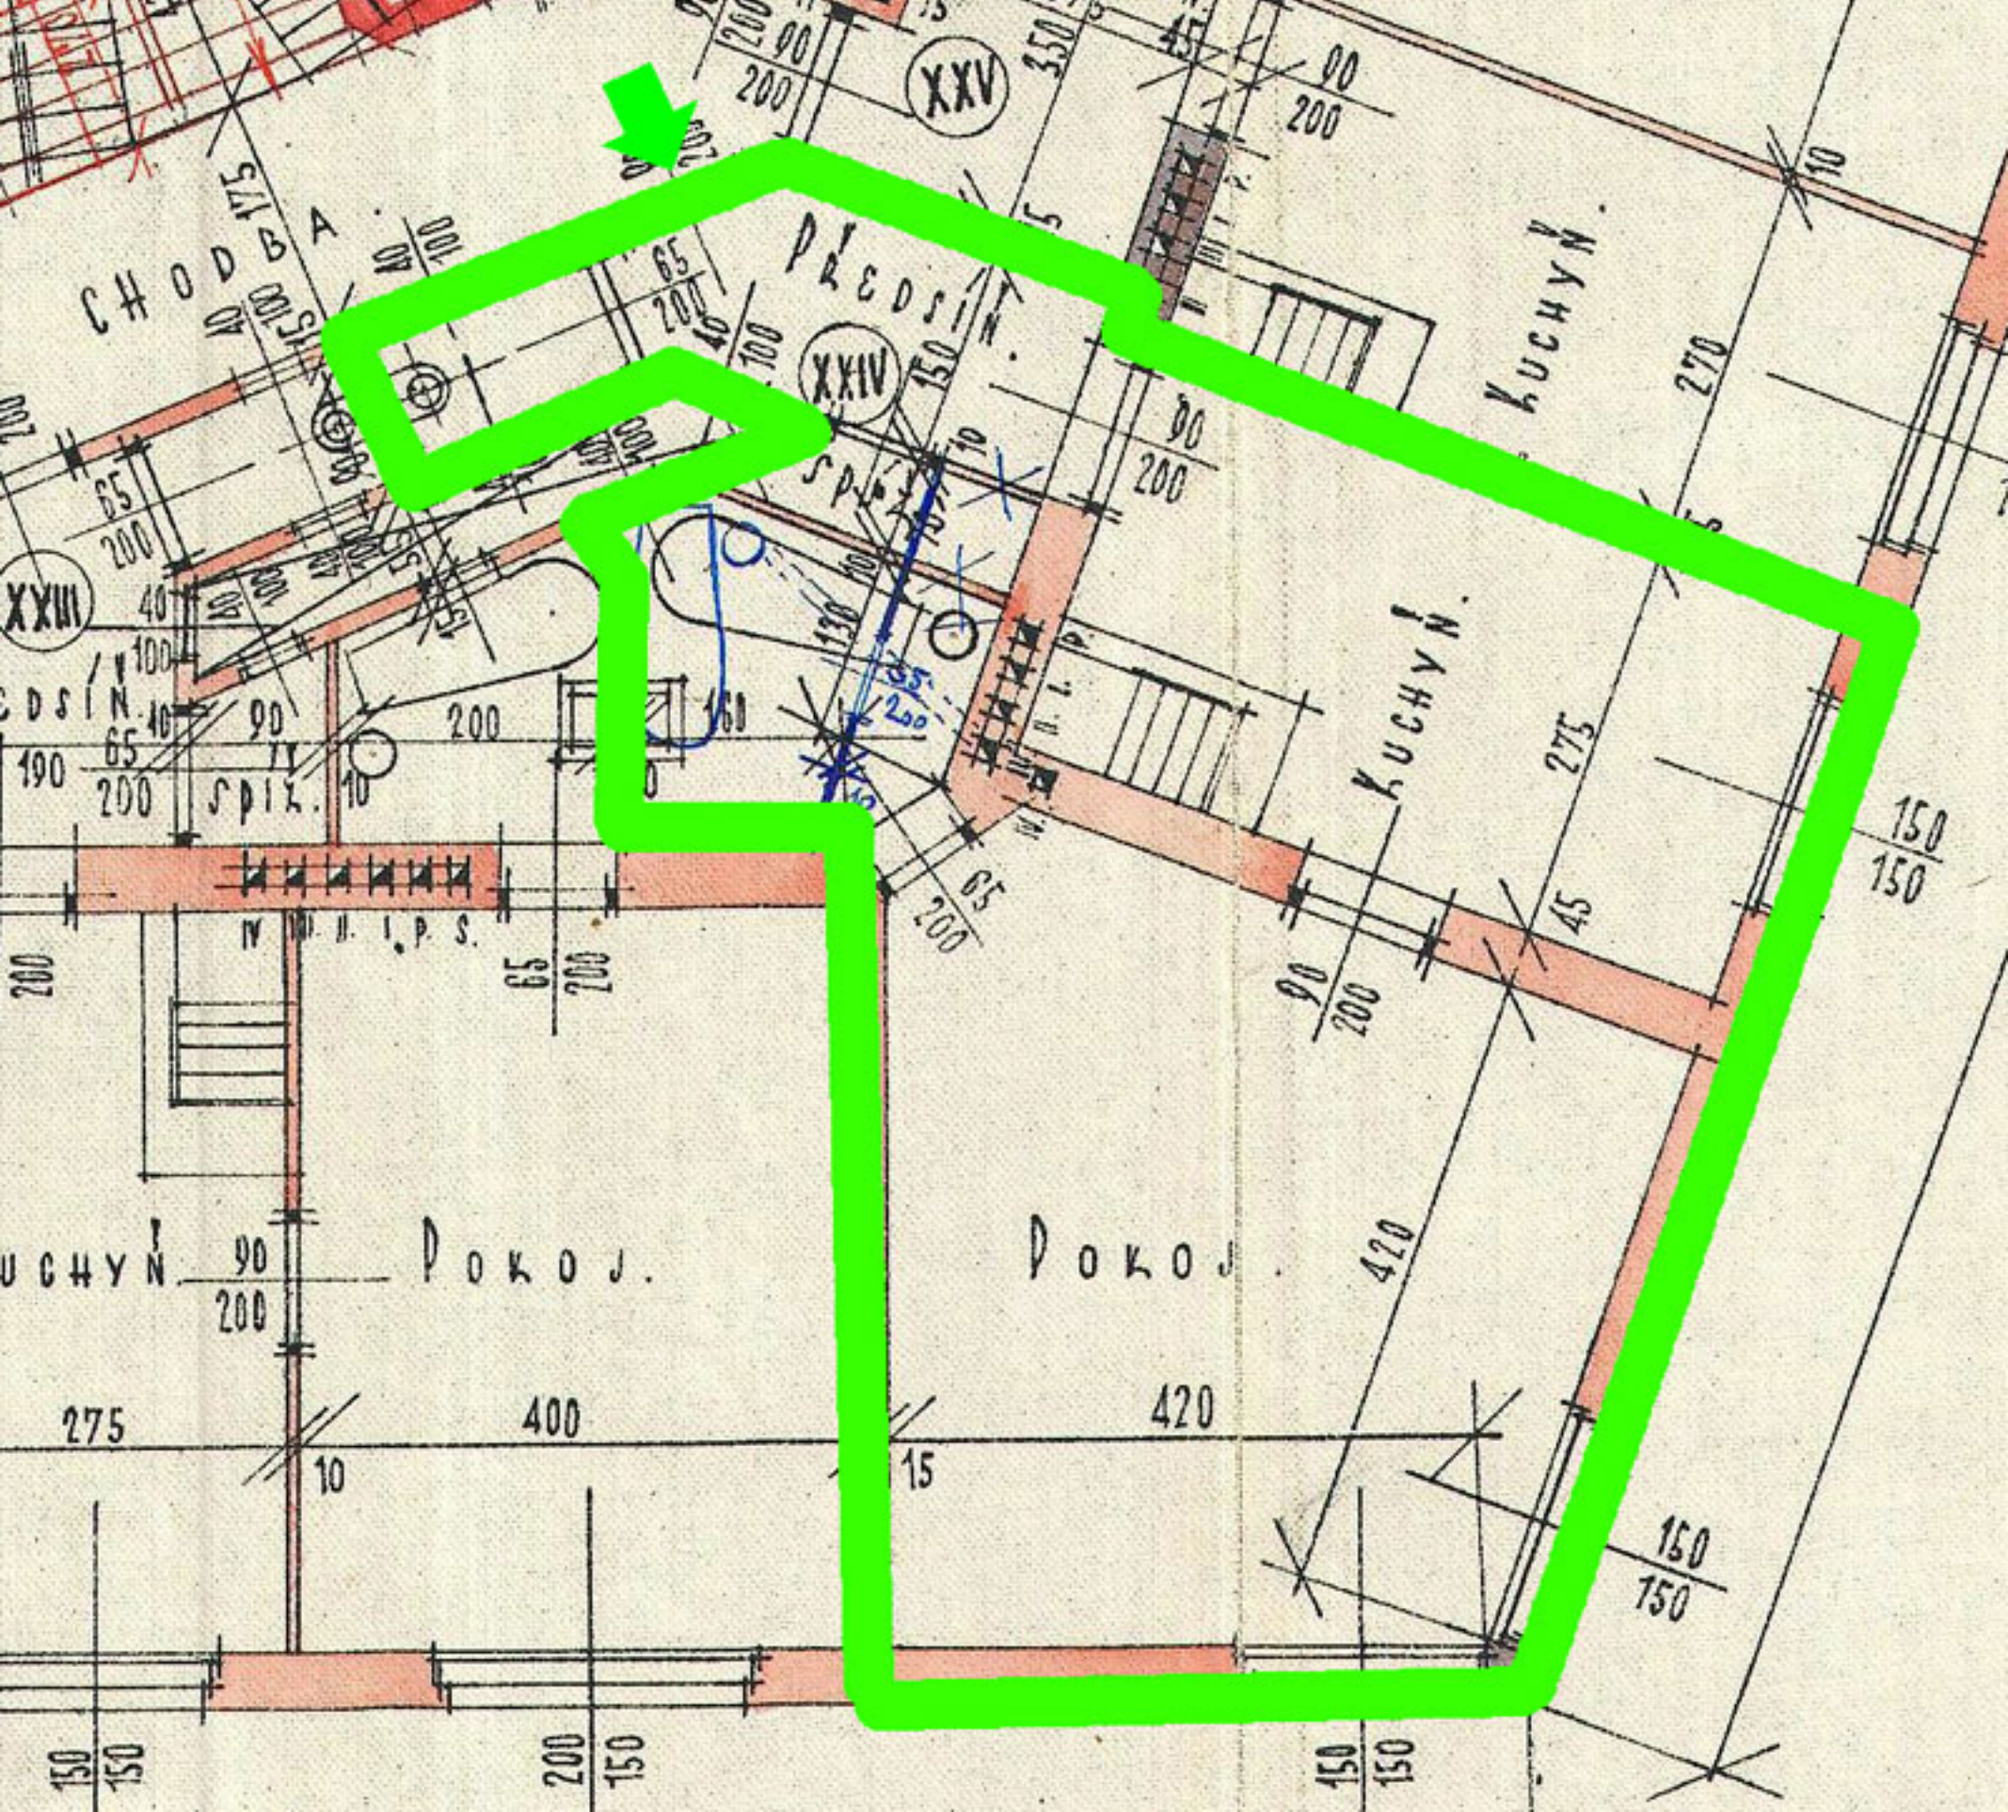
CHODBA
PRZEDSIN.
KUCHYŃ
KUCHYŃ
KUCHYŃ
SPIŻ.
SPIŻ.
XXV
XXIV
XXIII
POKOJ.
POKOJ.
275
400
420
150
150