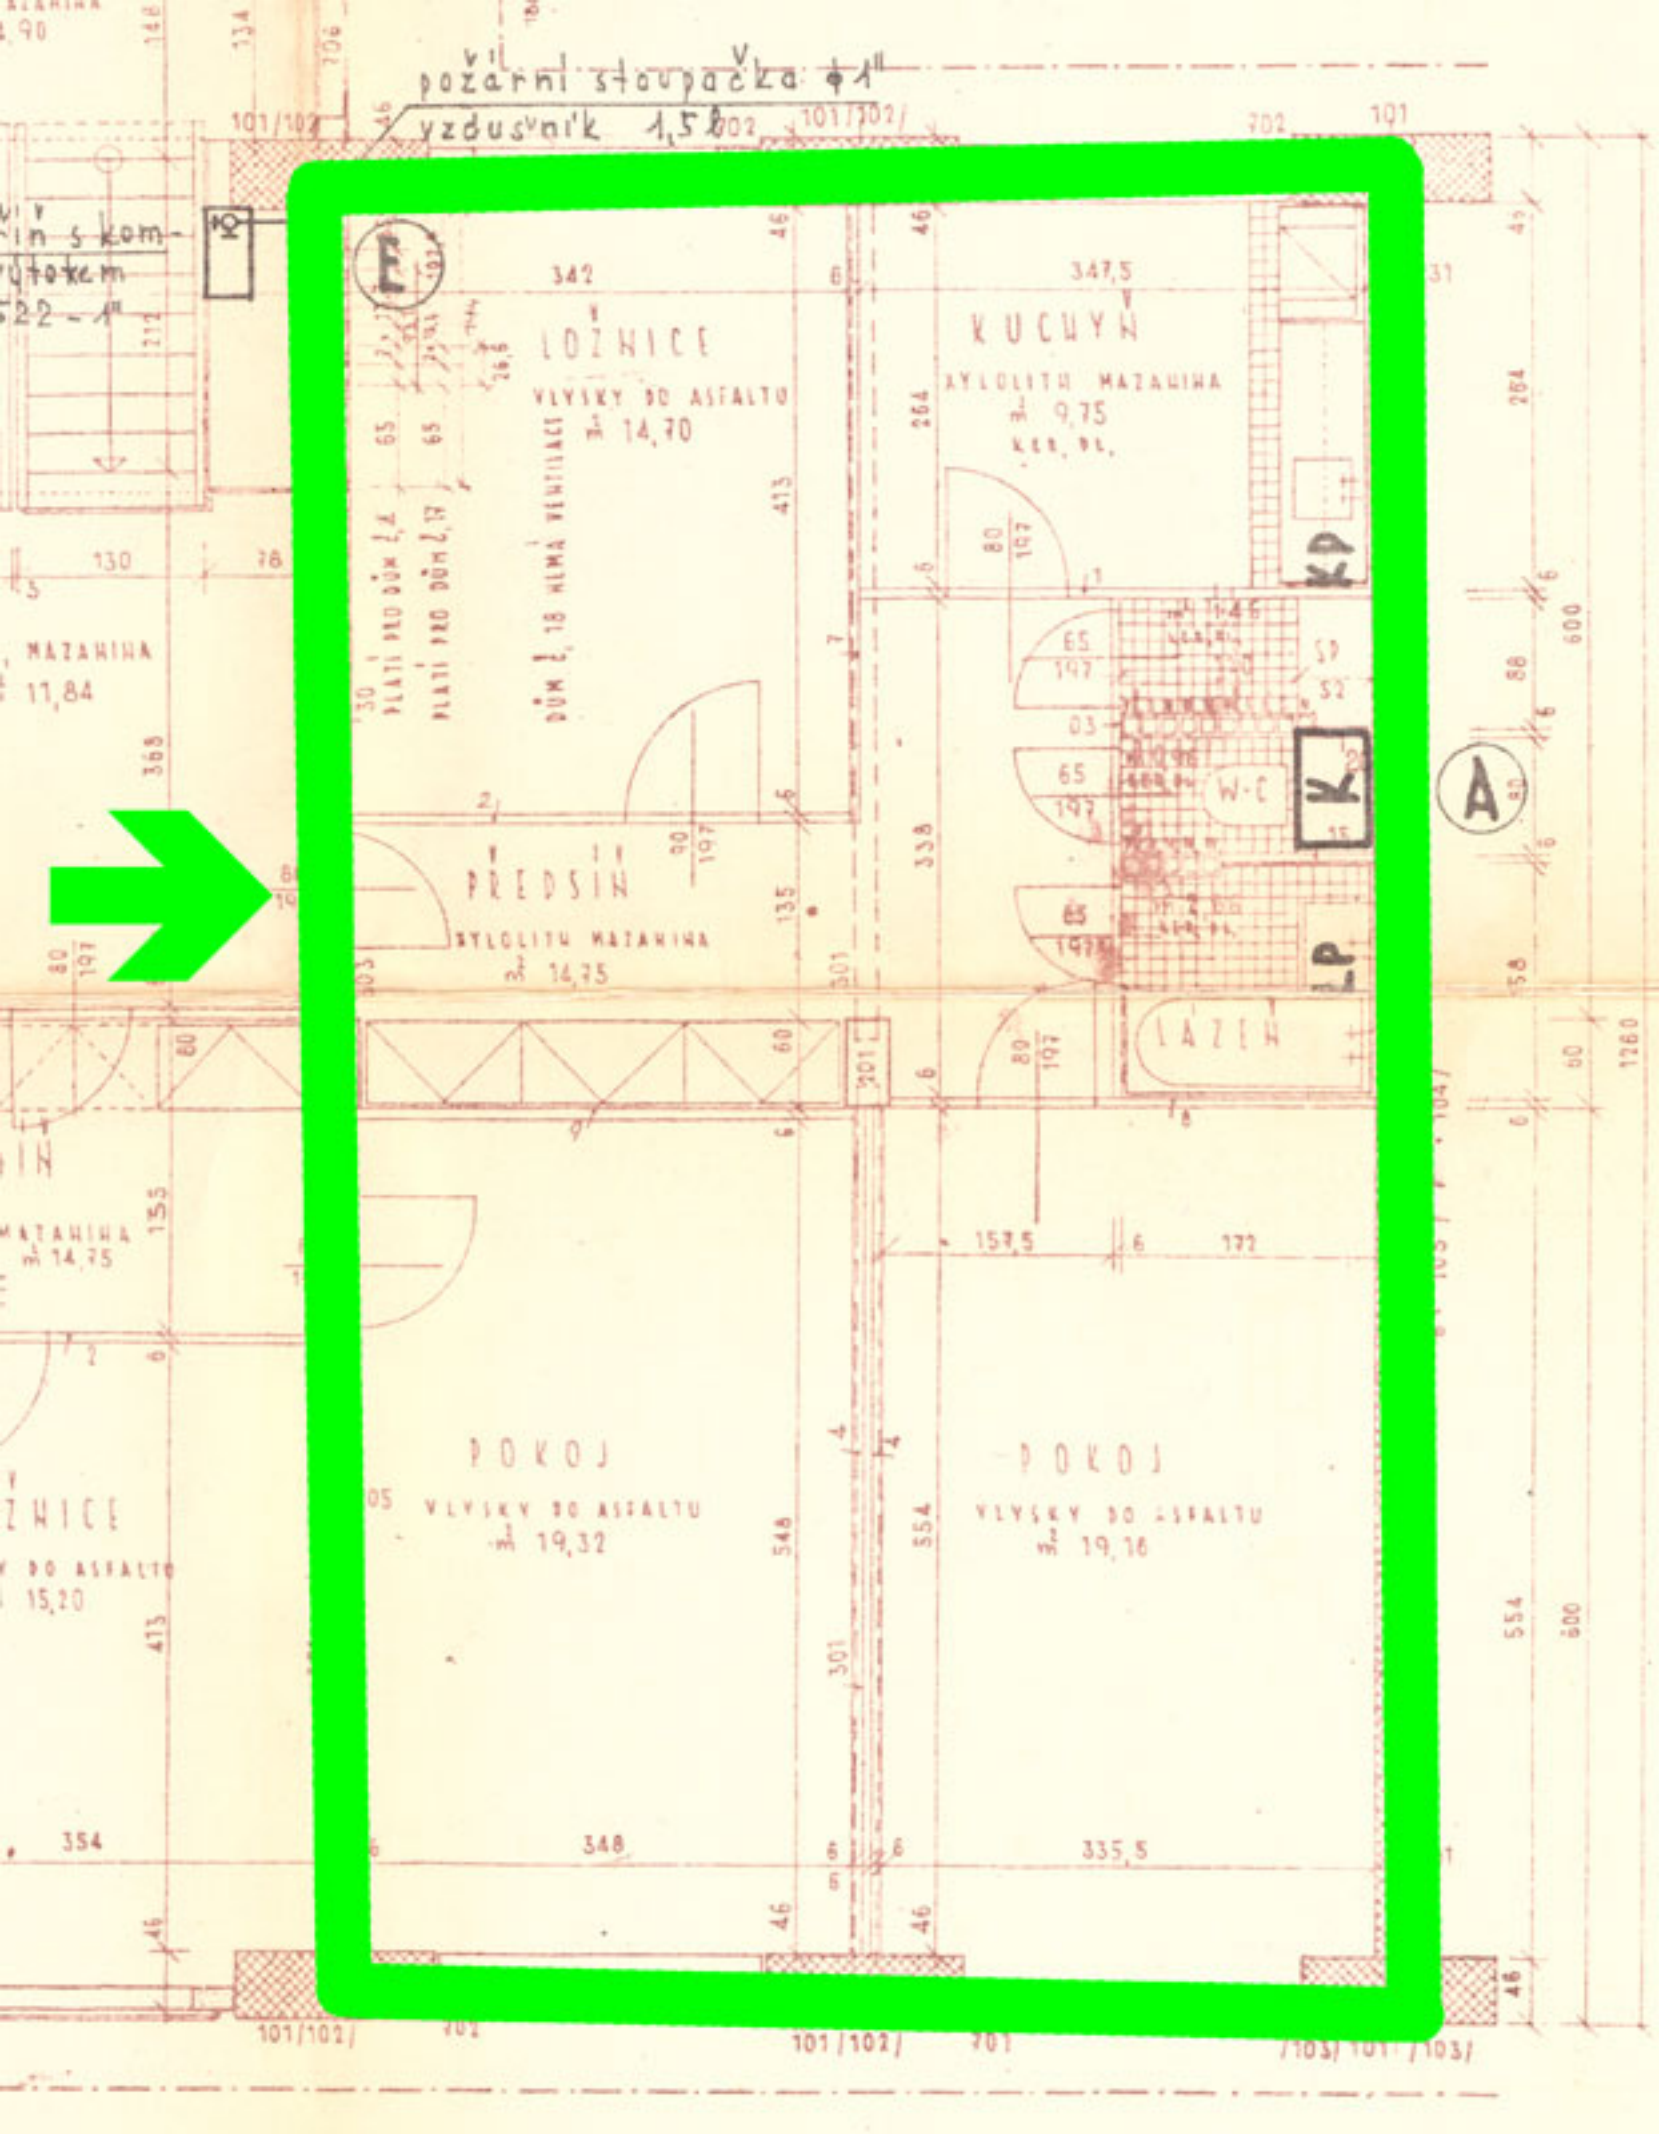

požární stoupačka ⌀1"
vzdušník 1,5 l
LOŽNICE
VLYSKY DO ASFALTU
m² 14,70
KUCHYŇ
XYLOLITH MAZANINA
m² 9,75
PŘEDSÍŇ
XYLOLITH MAZANINA
m² 14,75
LÁZEŇ
W-C
POKOJ
VLYSKY DO ASFALTU
m² 19,32
POKOJ
VLYSKY DO ASFALTU
m² 19,16
MAZANINA
11,84