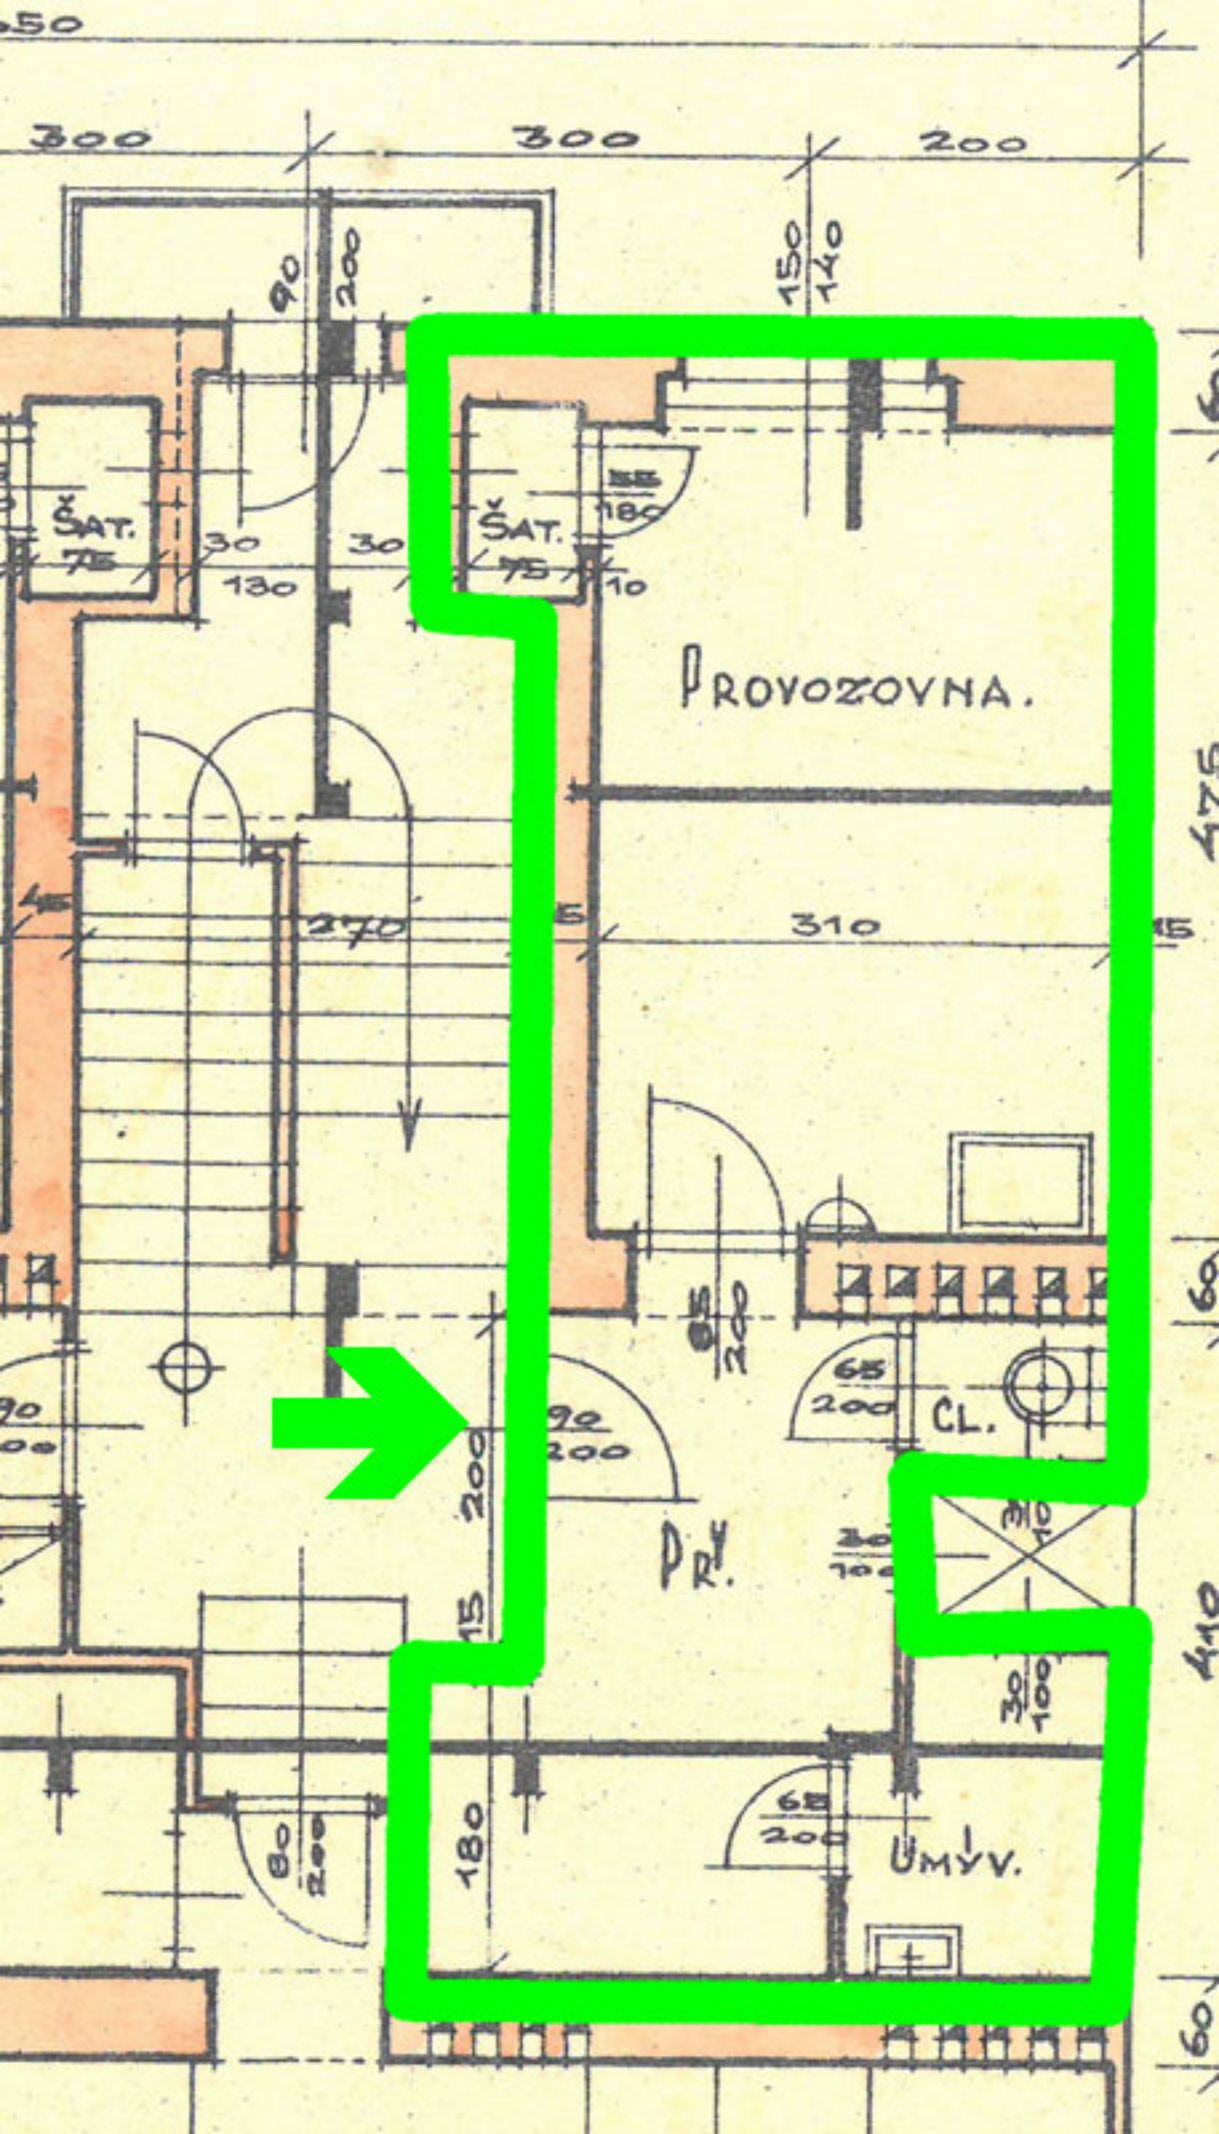

300
300
200
150
140
90
200
ŠAT.
75
30
130
30
ŠAT.
75
55
180
10
PROVOZOVNA.
270
310
15
85
200
65
200
CL.
90
200
200
PRY.
15
180
80
200
65
200
UMÝV.
475
60
410
60