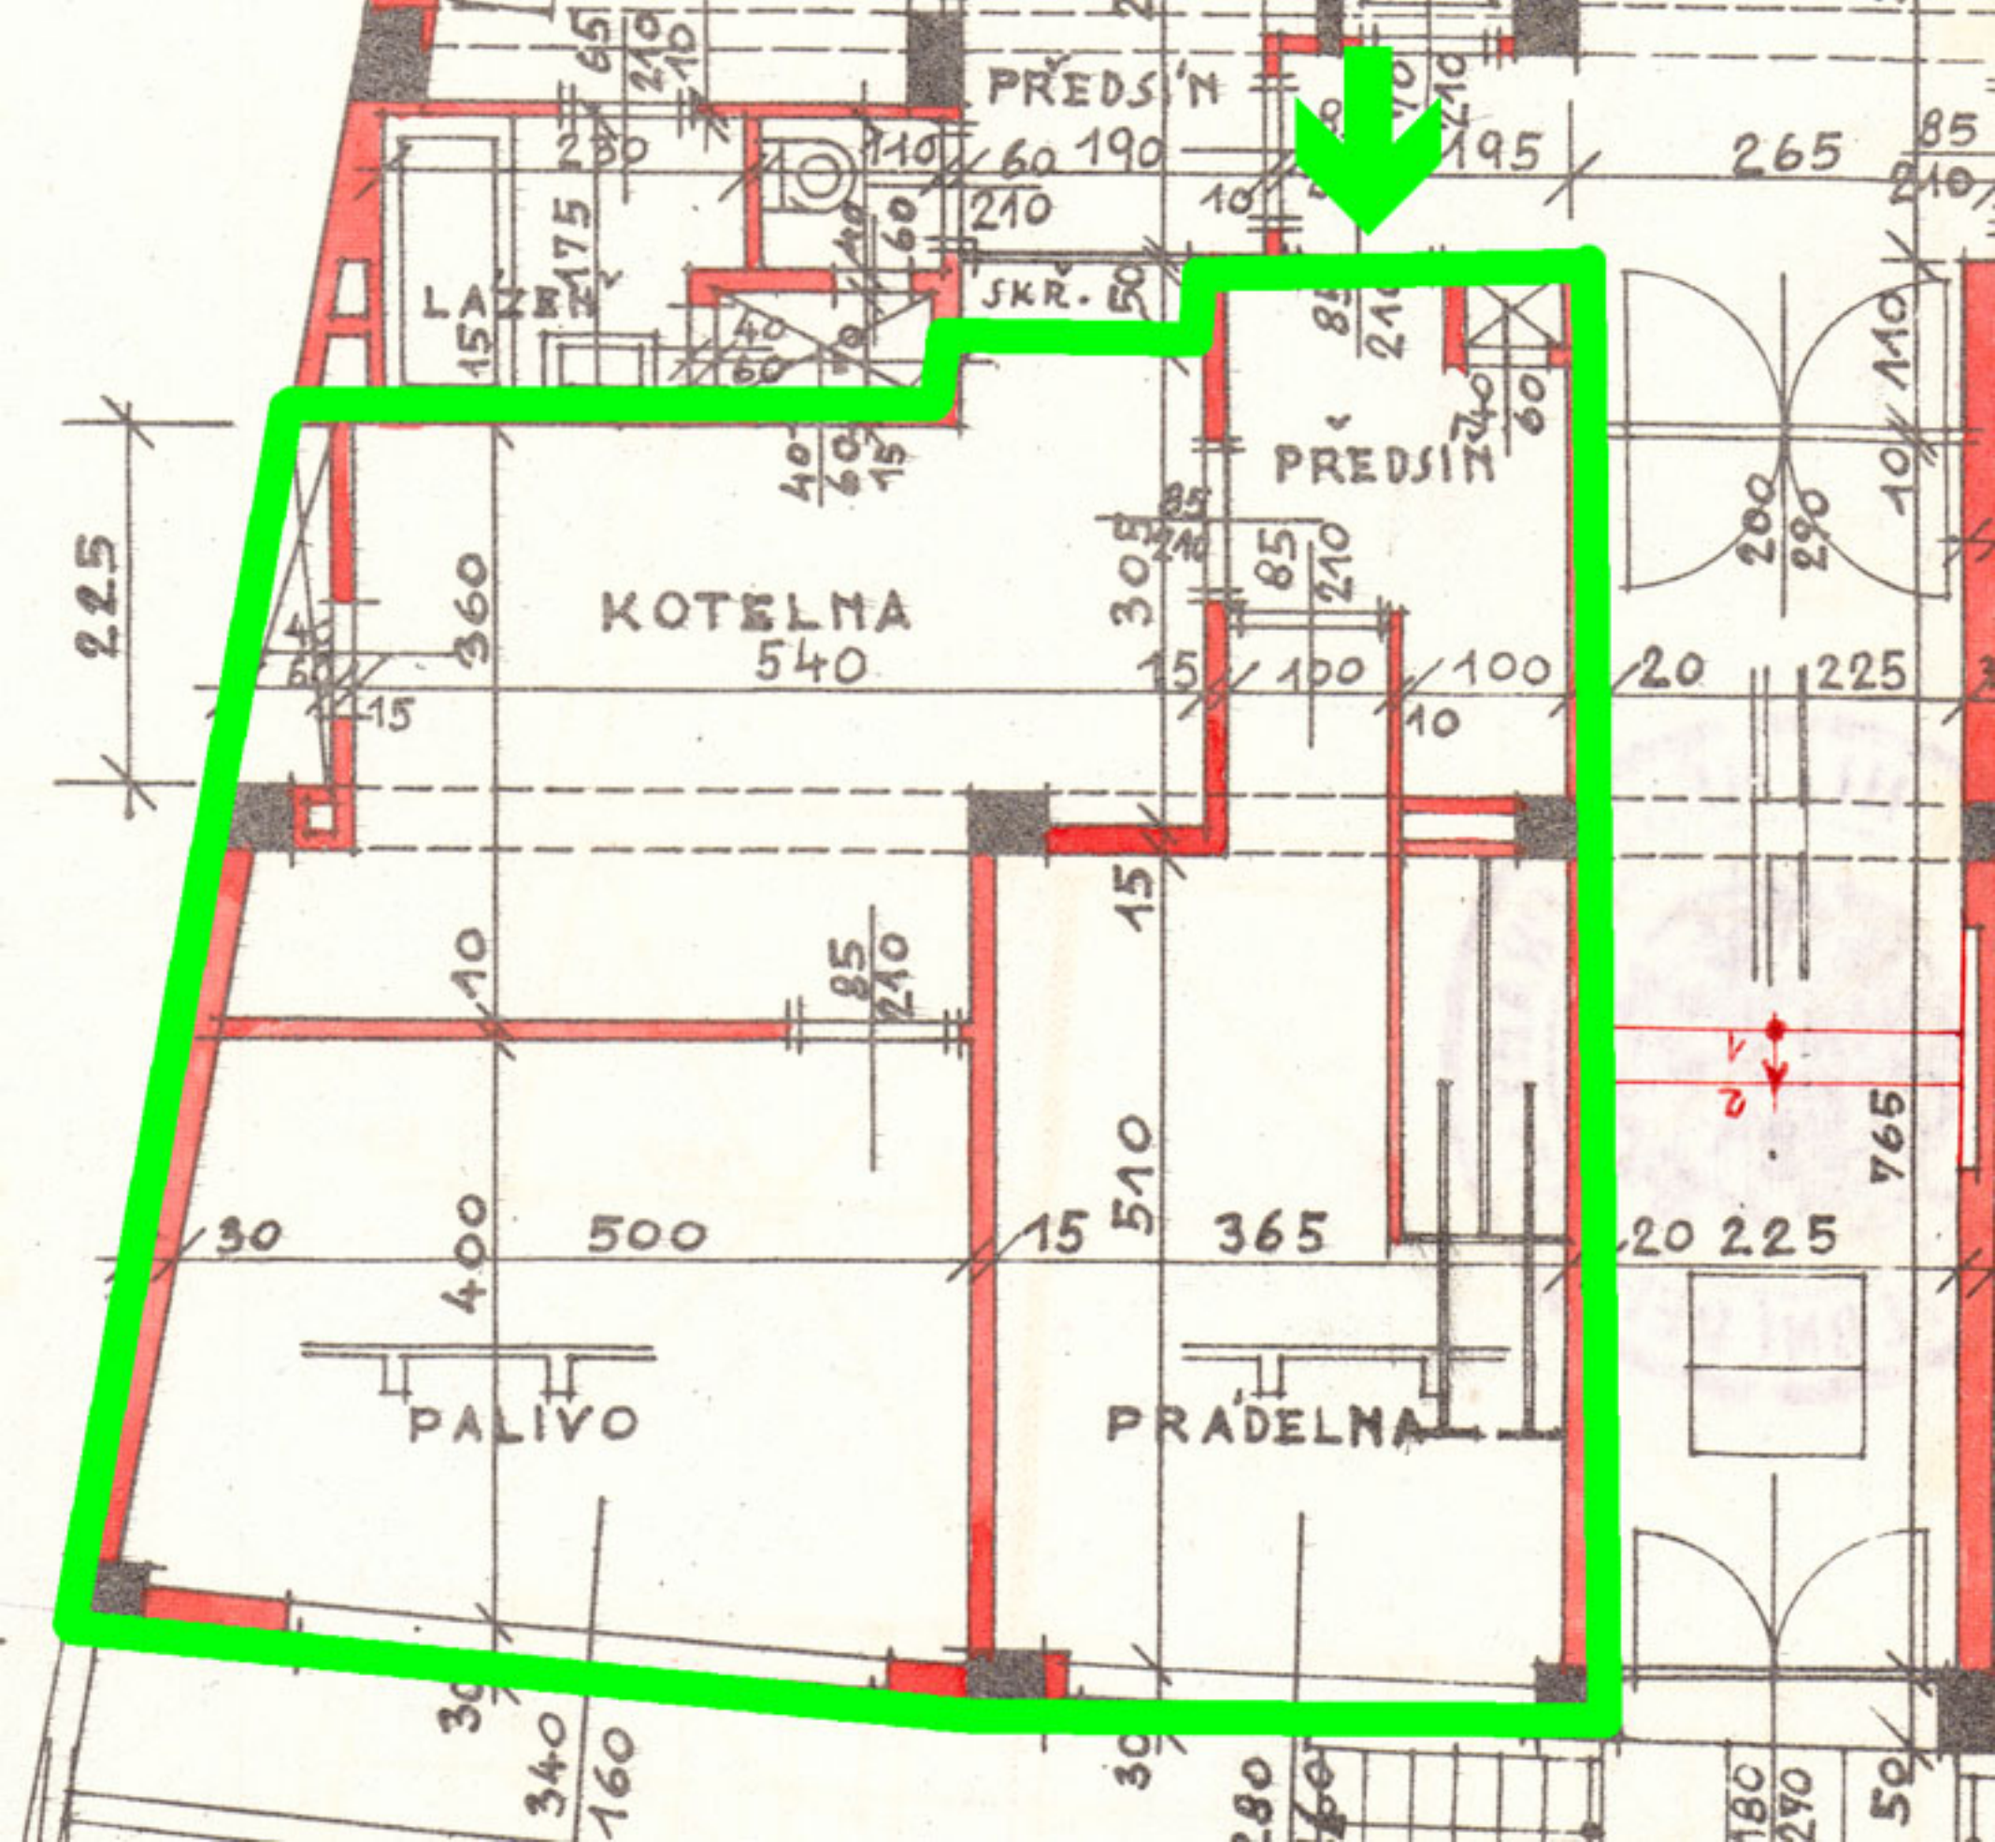
PREDSIN
SKR.
PREDSIN
KOTELNA
540
PALIVO
PRADELNA
500
365
510
400
340
160
225
765