




Plán čtvercového čtyřpatrového domu hl. m. Prahy na parcele č. k.: 285/1.
v Praze III-Vršovicích.

I. Patro.

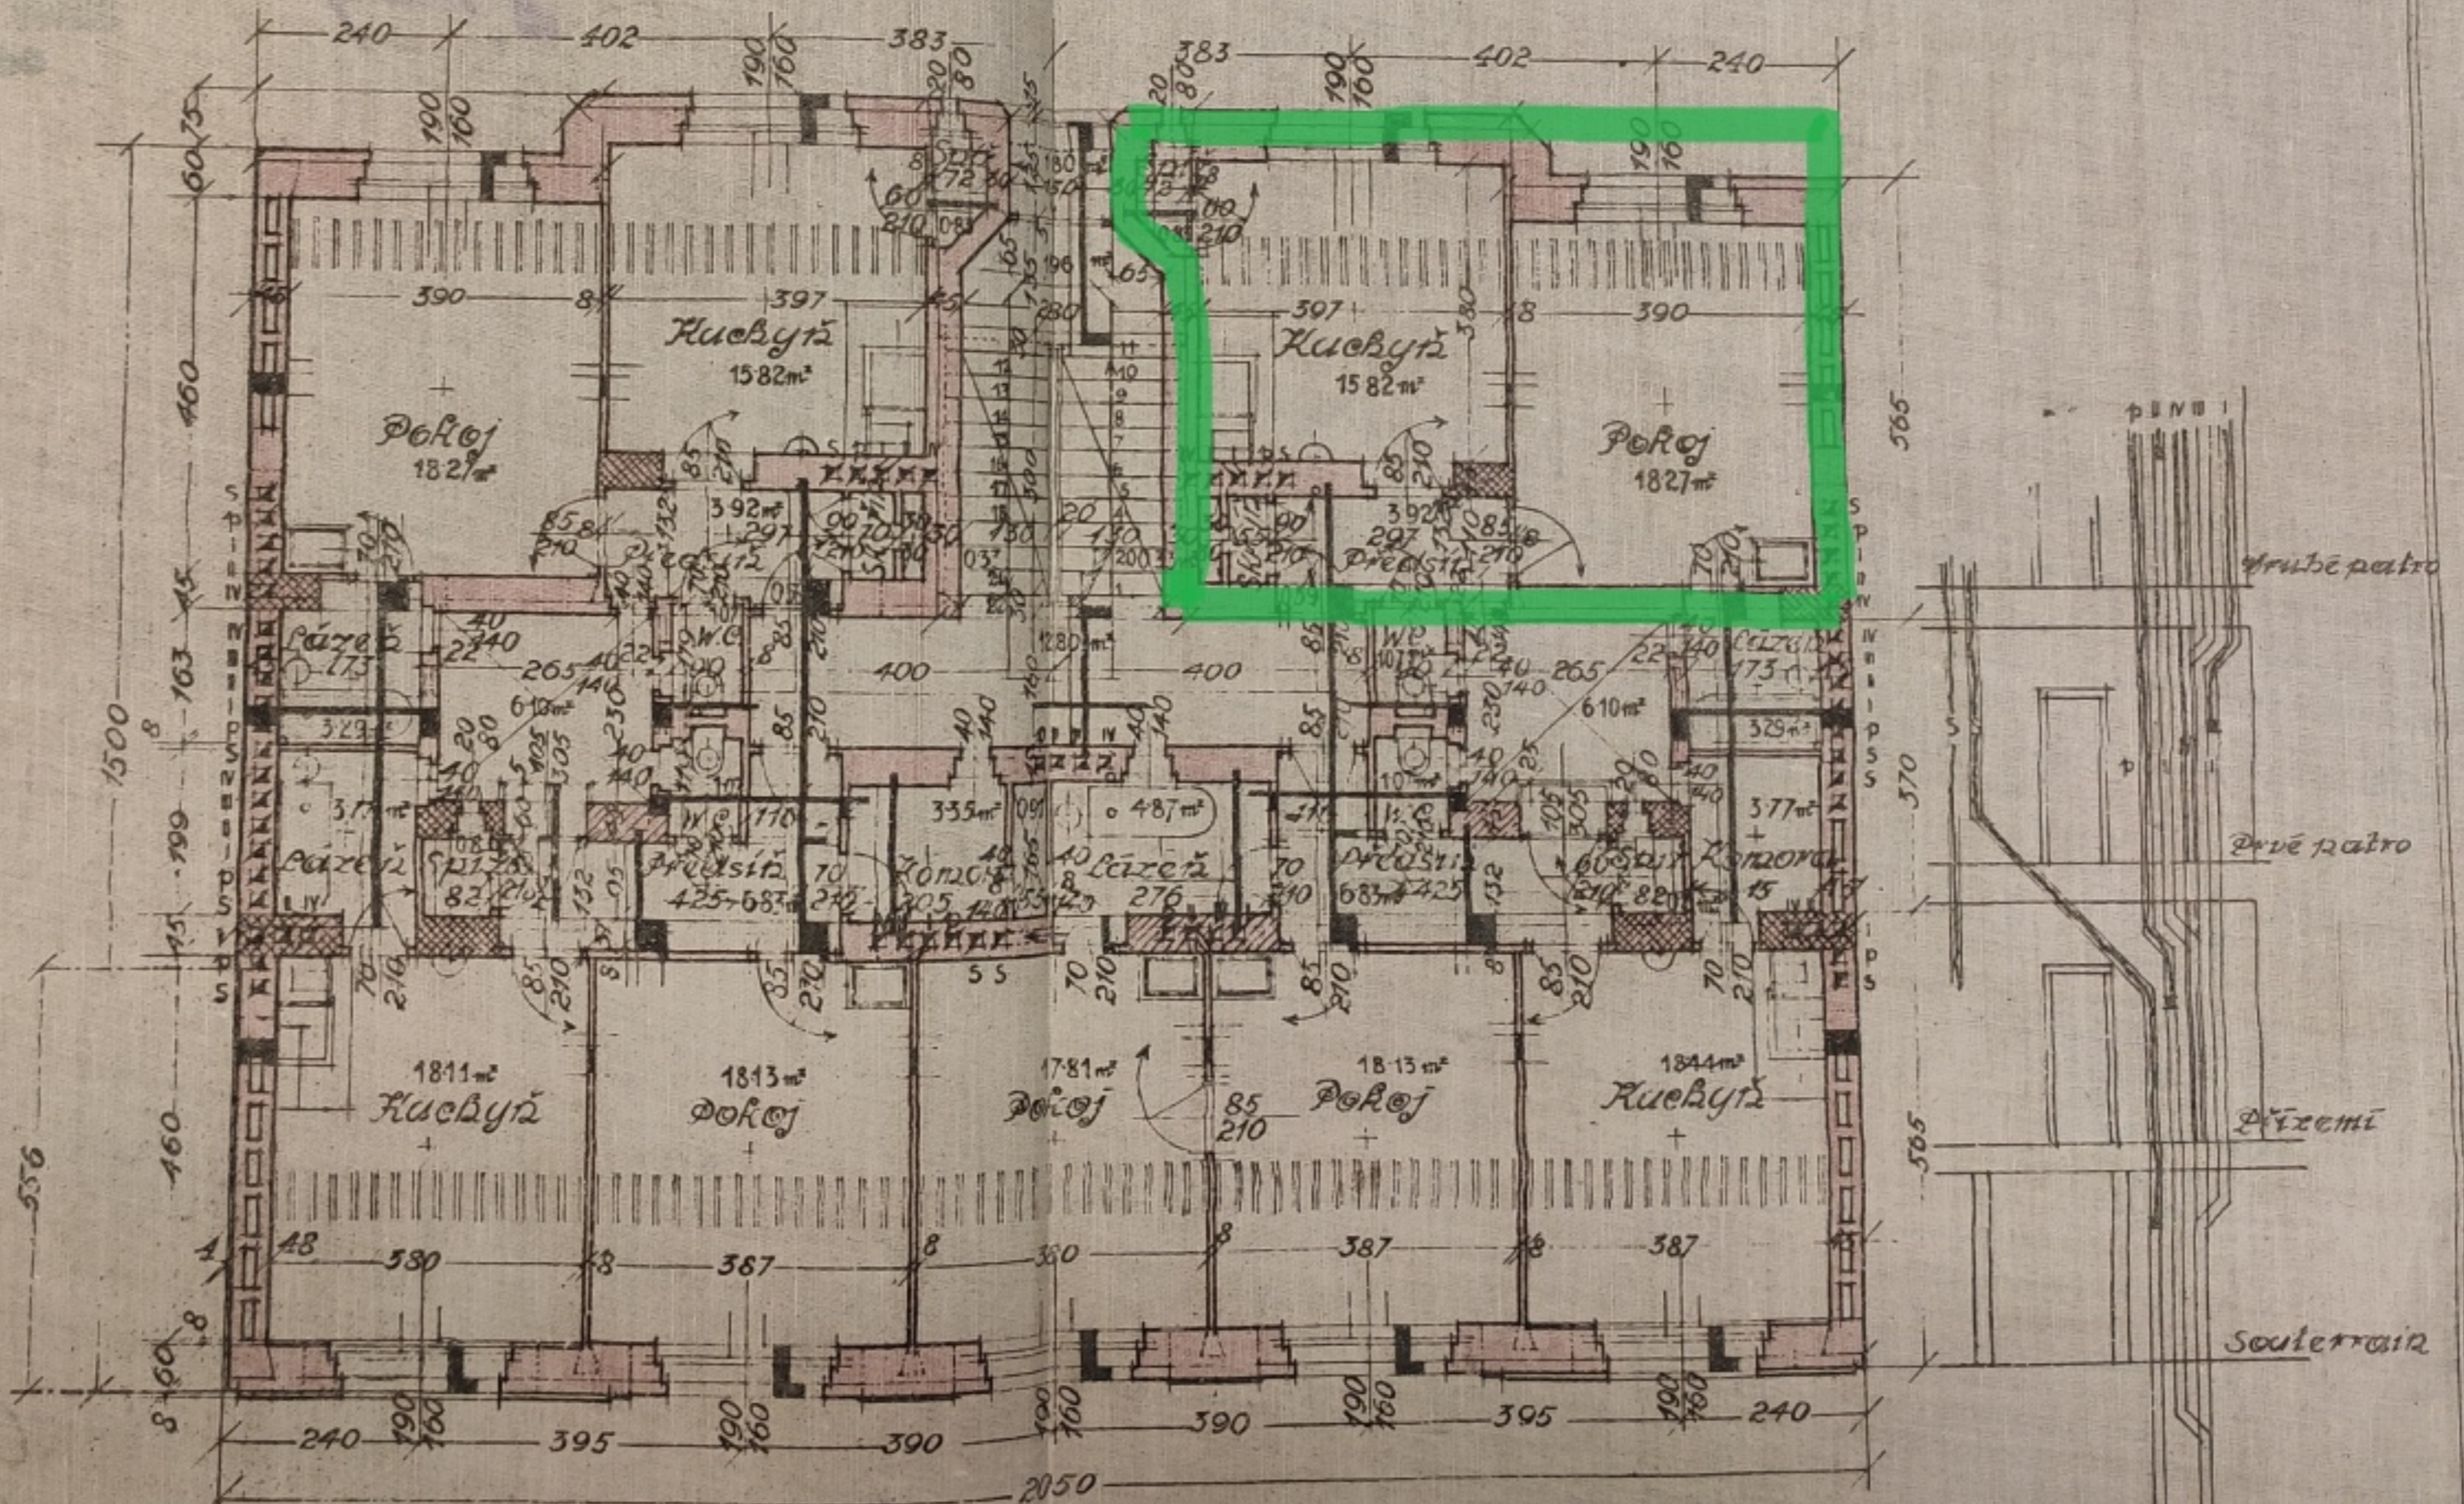

v Praze I. 14. ledna 1927.

dobře měřítko: 1:100 - přelís cihly na cem. malta

Staveb. úřad odb. 8,
Mlýnská