




5

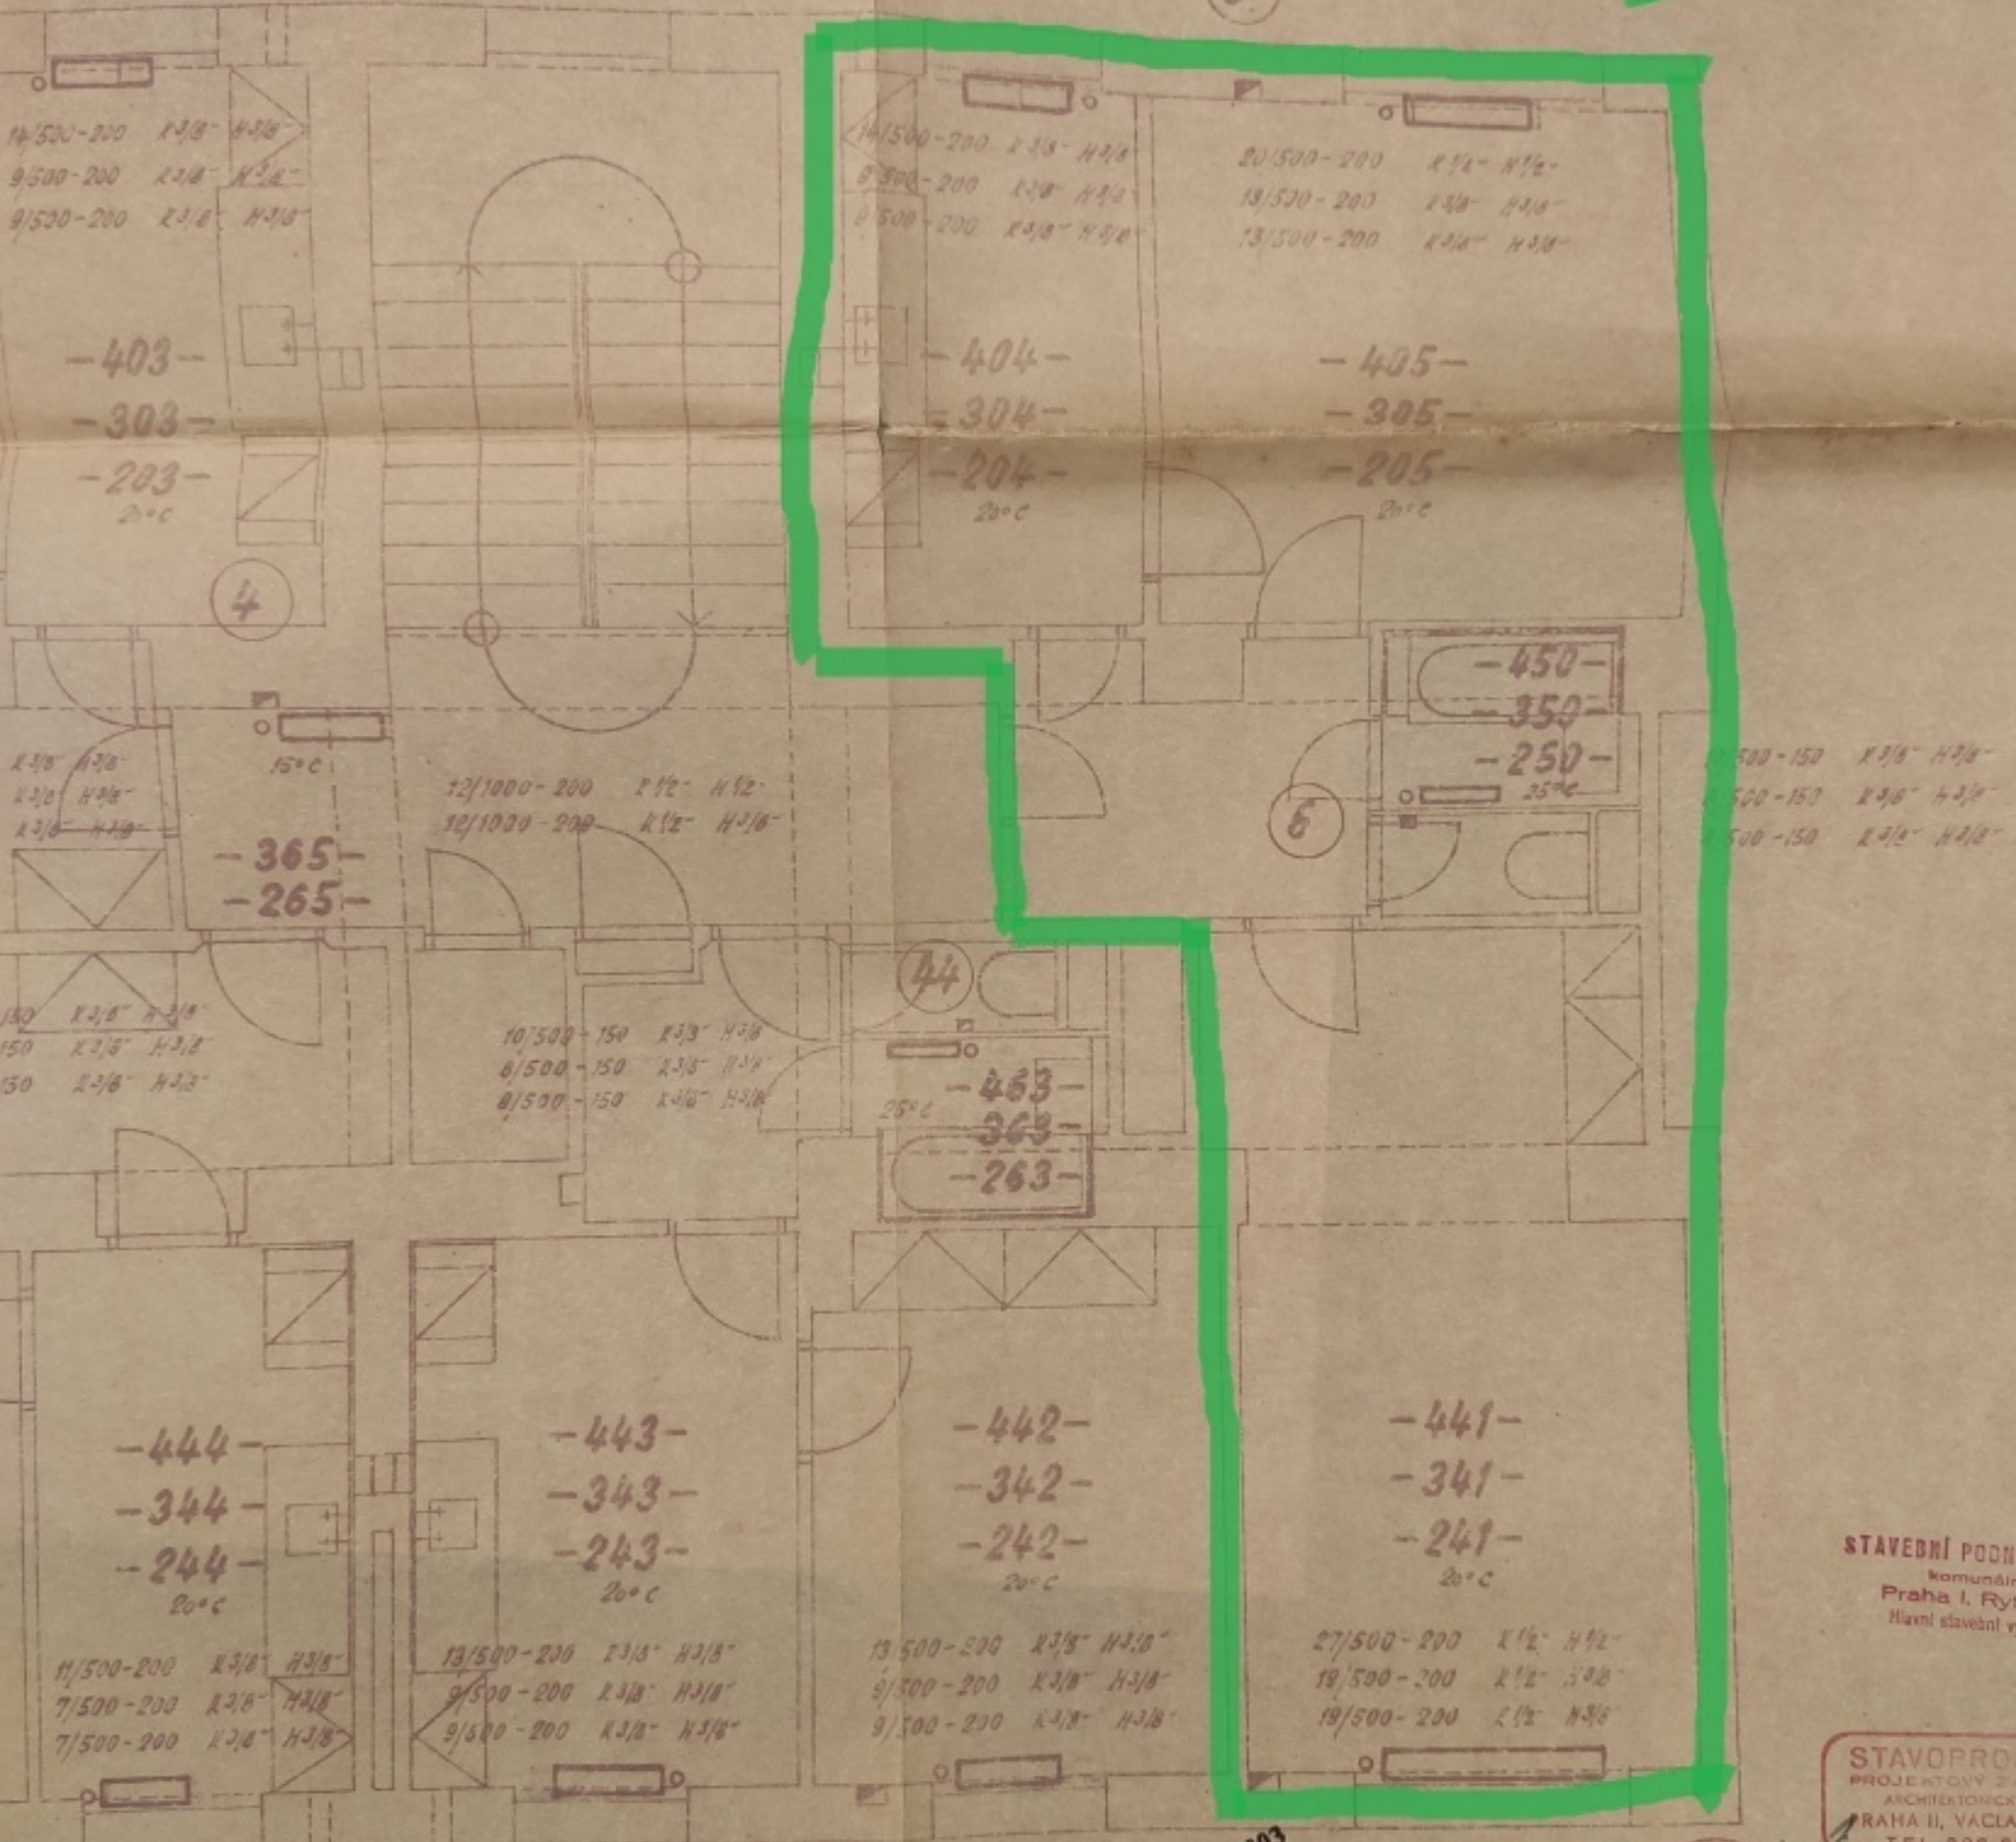

STAVEBNÍ PODNIK HL. M. PRAHA
 Komunální podnik
 Praha I, Rytířská ul. 10
 Hlavní stavební výroba - provoz

STAVOPROJEKT n. p.
 PROJEKTOVÝ ZÁVOD PRAHA
 ARCHITECTONICKÝ ATELIER V.
 PRAHA II, VACLAVSKÉ NÁM. 17.
 TEL. 226 66 332-29.

Převzato ke č. j. 1.2003
 od Bytového podniku Praha 10,
 s. p. v likvidaci



45

PROJEKTOVÝ ZÁVOD PRAHA	KONTAKT	STAVOPROJEKT n. p.
ŘEŠIL	<i>Maruša</i>	PROJEKTOVÝ ZÁVOD PRAHA
PROJEKTOVÝ ZÁVOD PRAHA	BYT. 10. 1. 73	ARCHITECTONICKÝ ATELIER V.
PROJEKTOVÝ ZÁVOD PRAHA	PROJEKTOVÝ ZÁVOD PRAHA	PRAHA II, VACLAVSKÉ NÁM. 17.
PROJEKTOVÝ ZÁVOD PRAHA	PROJEKTOVÝ ZÁVOD PRAHA	TEL. 226 66 332-29.
ÚSTŘEDNÍ VYTÁPĚNÍ TEPLOU 13000 90/70°C		STAVOPROJEKT n. p.
S KULENÝM PONDĚM		PROJEKTOVÝ ZÁVOD PRAHA
BLOK HA ^{II}		ARCHITECTONICKÝ ATELIER V.
II. III. IV. PATRO		PRAHA II, VACLAVSKÉ NÁM. 17.
MINISTERSTVO HL. M. PRAHA		TEL. 226 66 332-29.