


# NÁKRES NA STAVBU ČINZ. DOMU V GRE'GROVE' UL. NA

Ing. STANISLAV BRÁZDA,  
stavitel  
PRAHA II., Krakovská ul. č. 20/IV.

III. PATRO

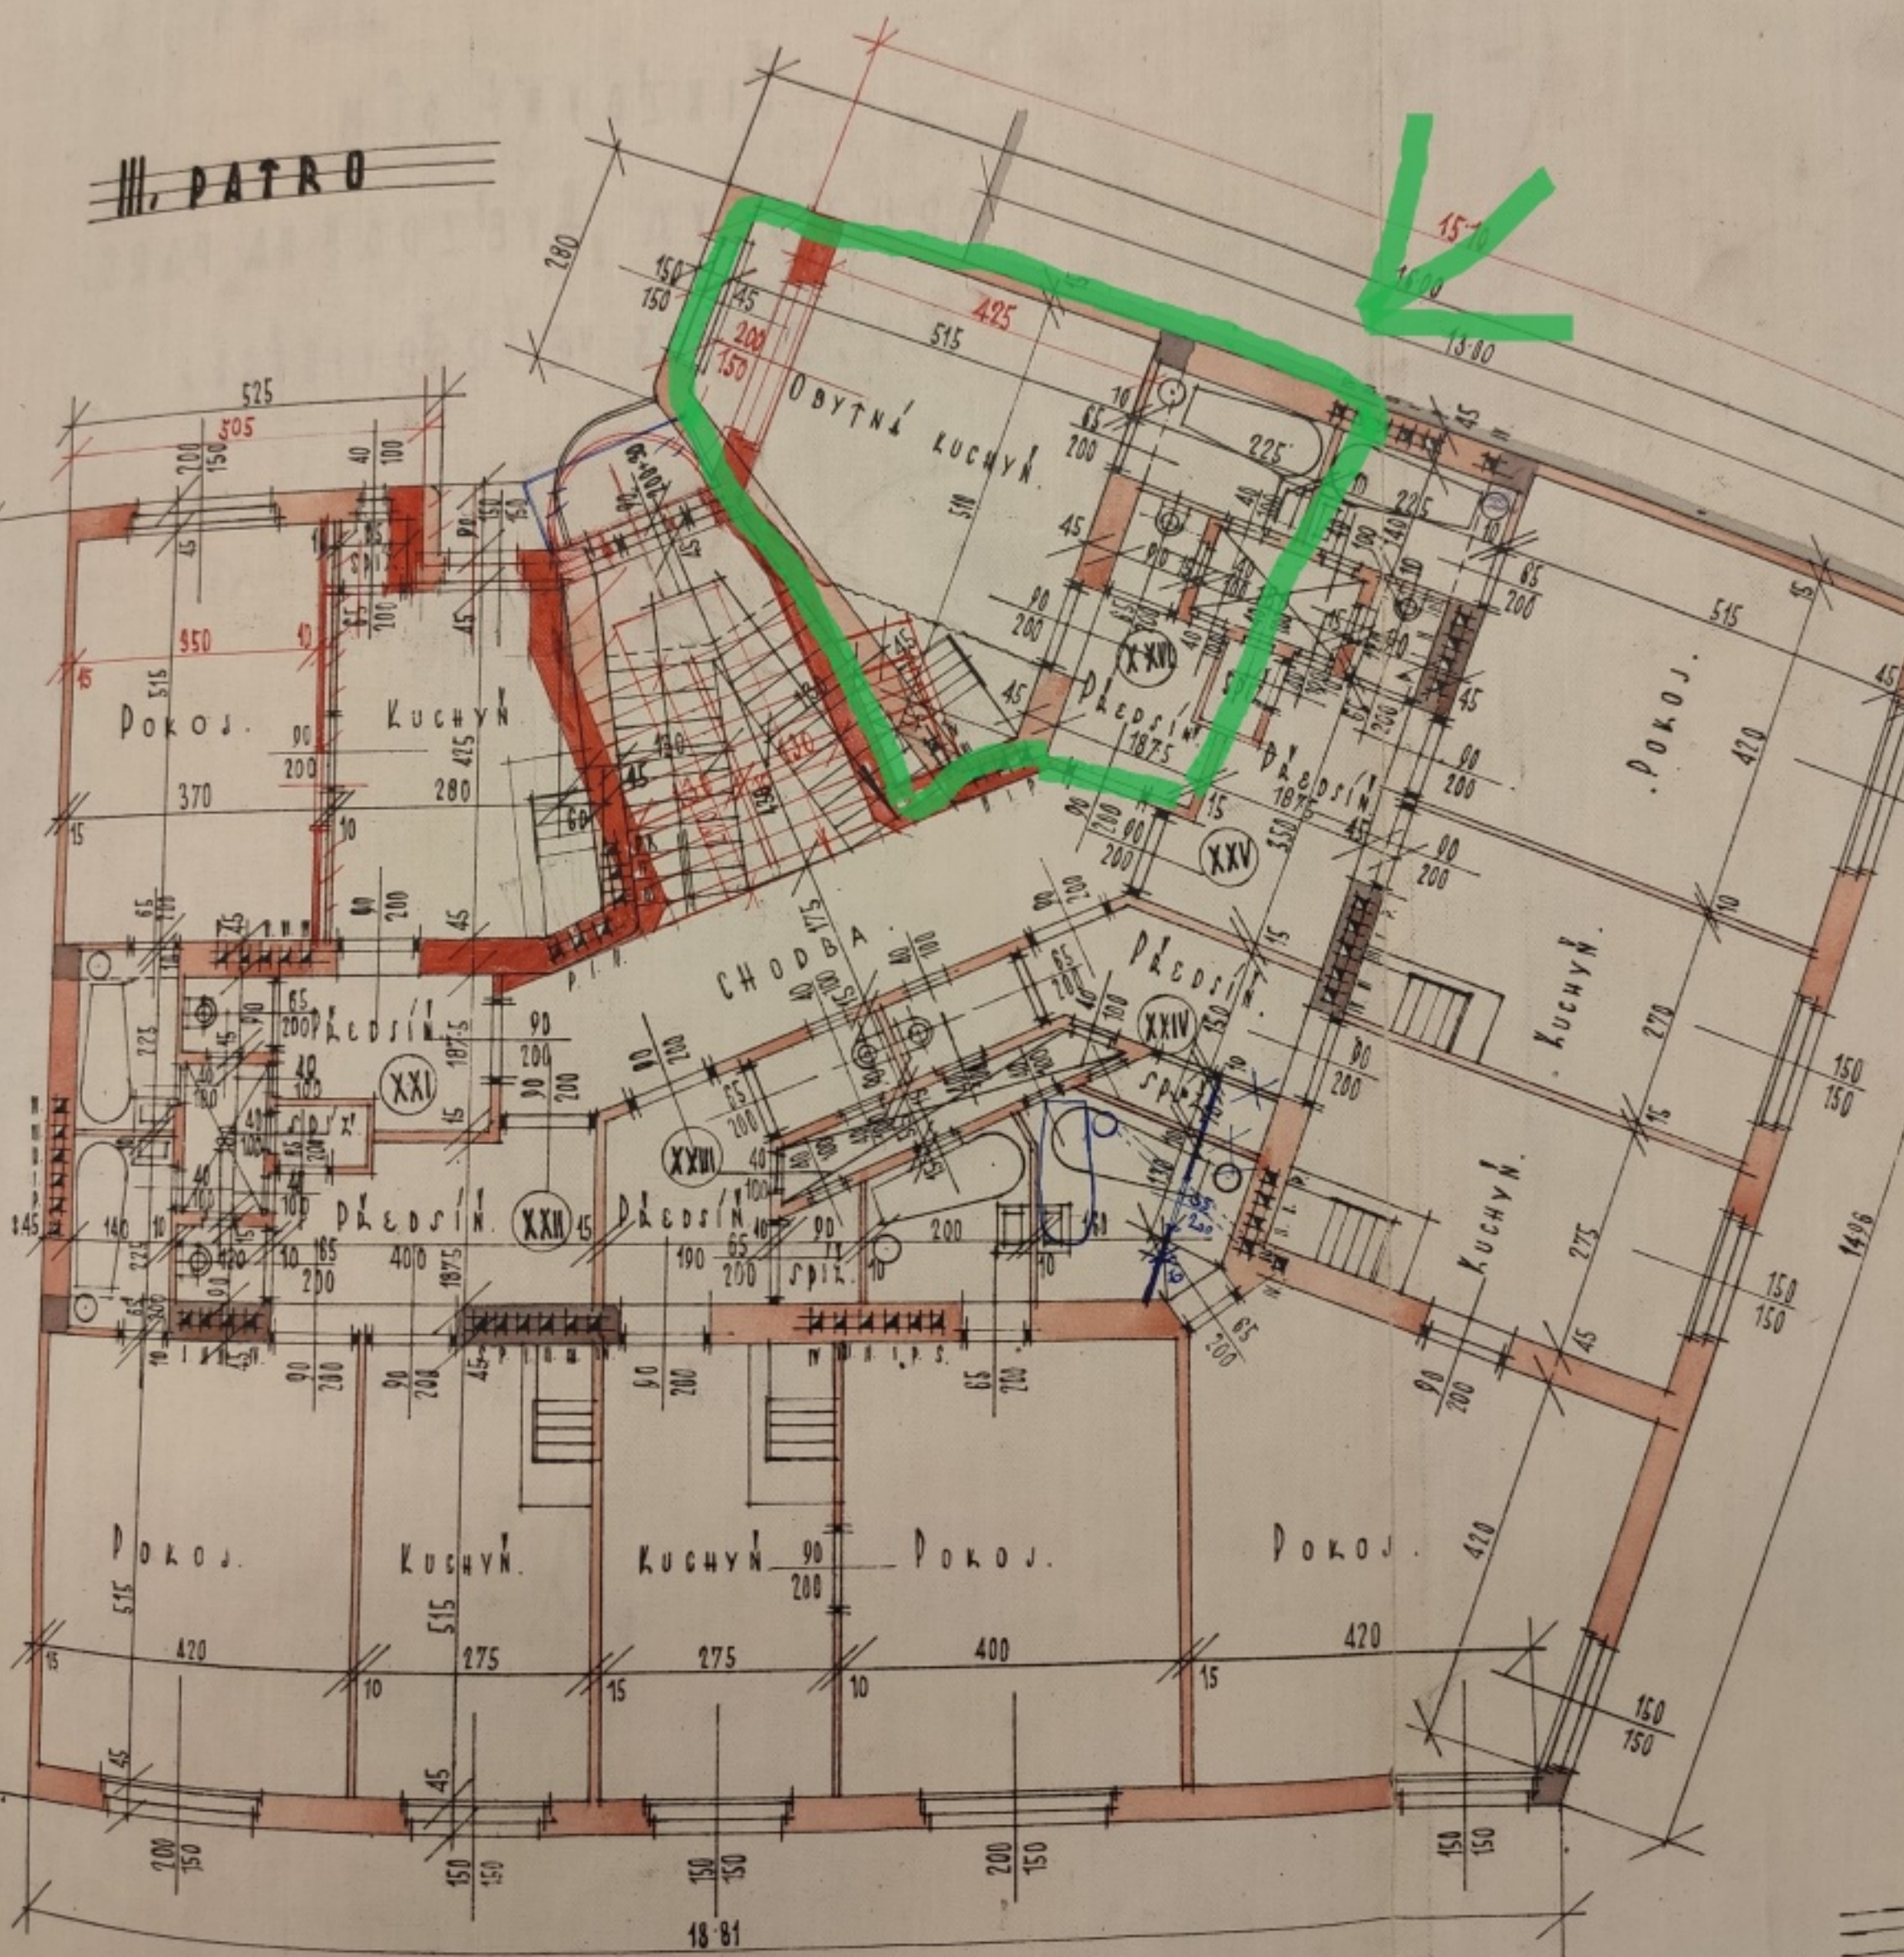

21-1008-05