


P200/25 obvod zdivo a komíny

DÉLKA RAMPY 720
VÝŠKOVÝ ROZDÍL 173

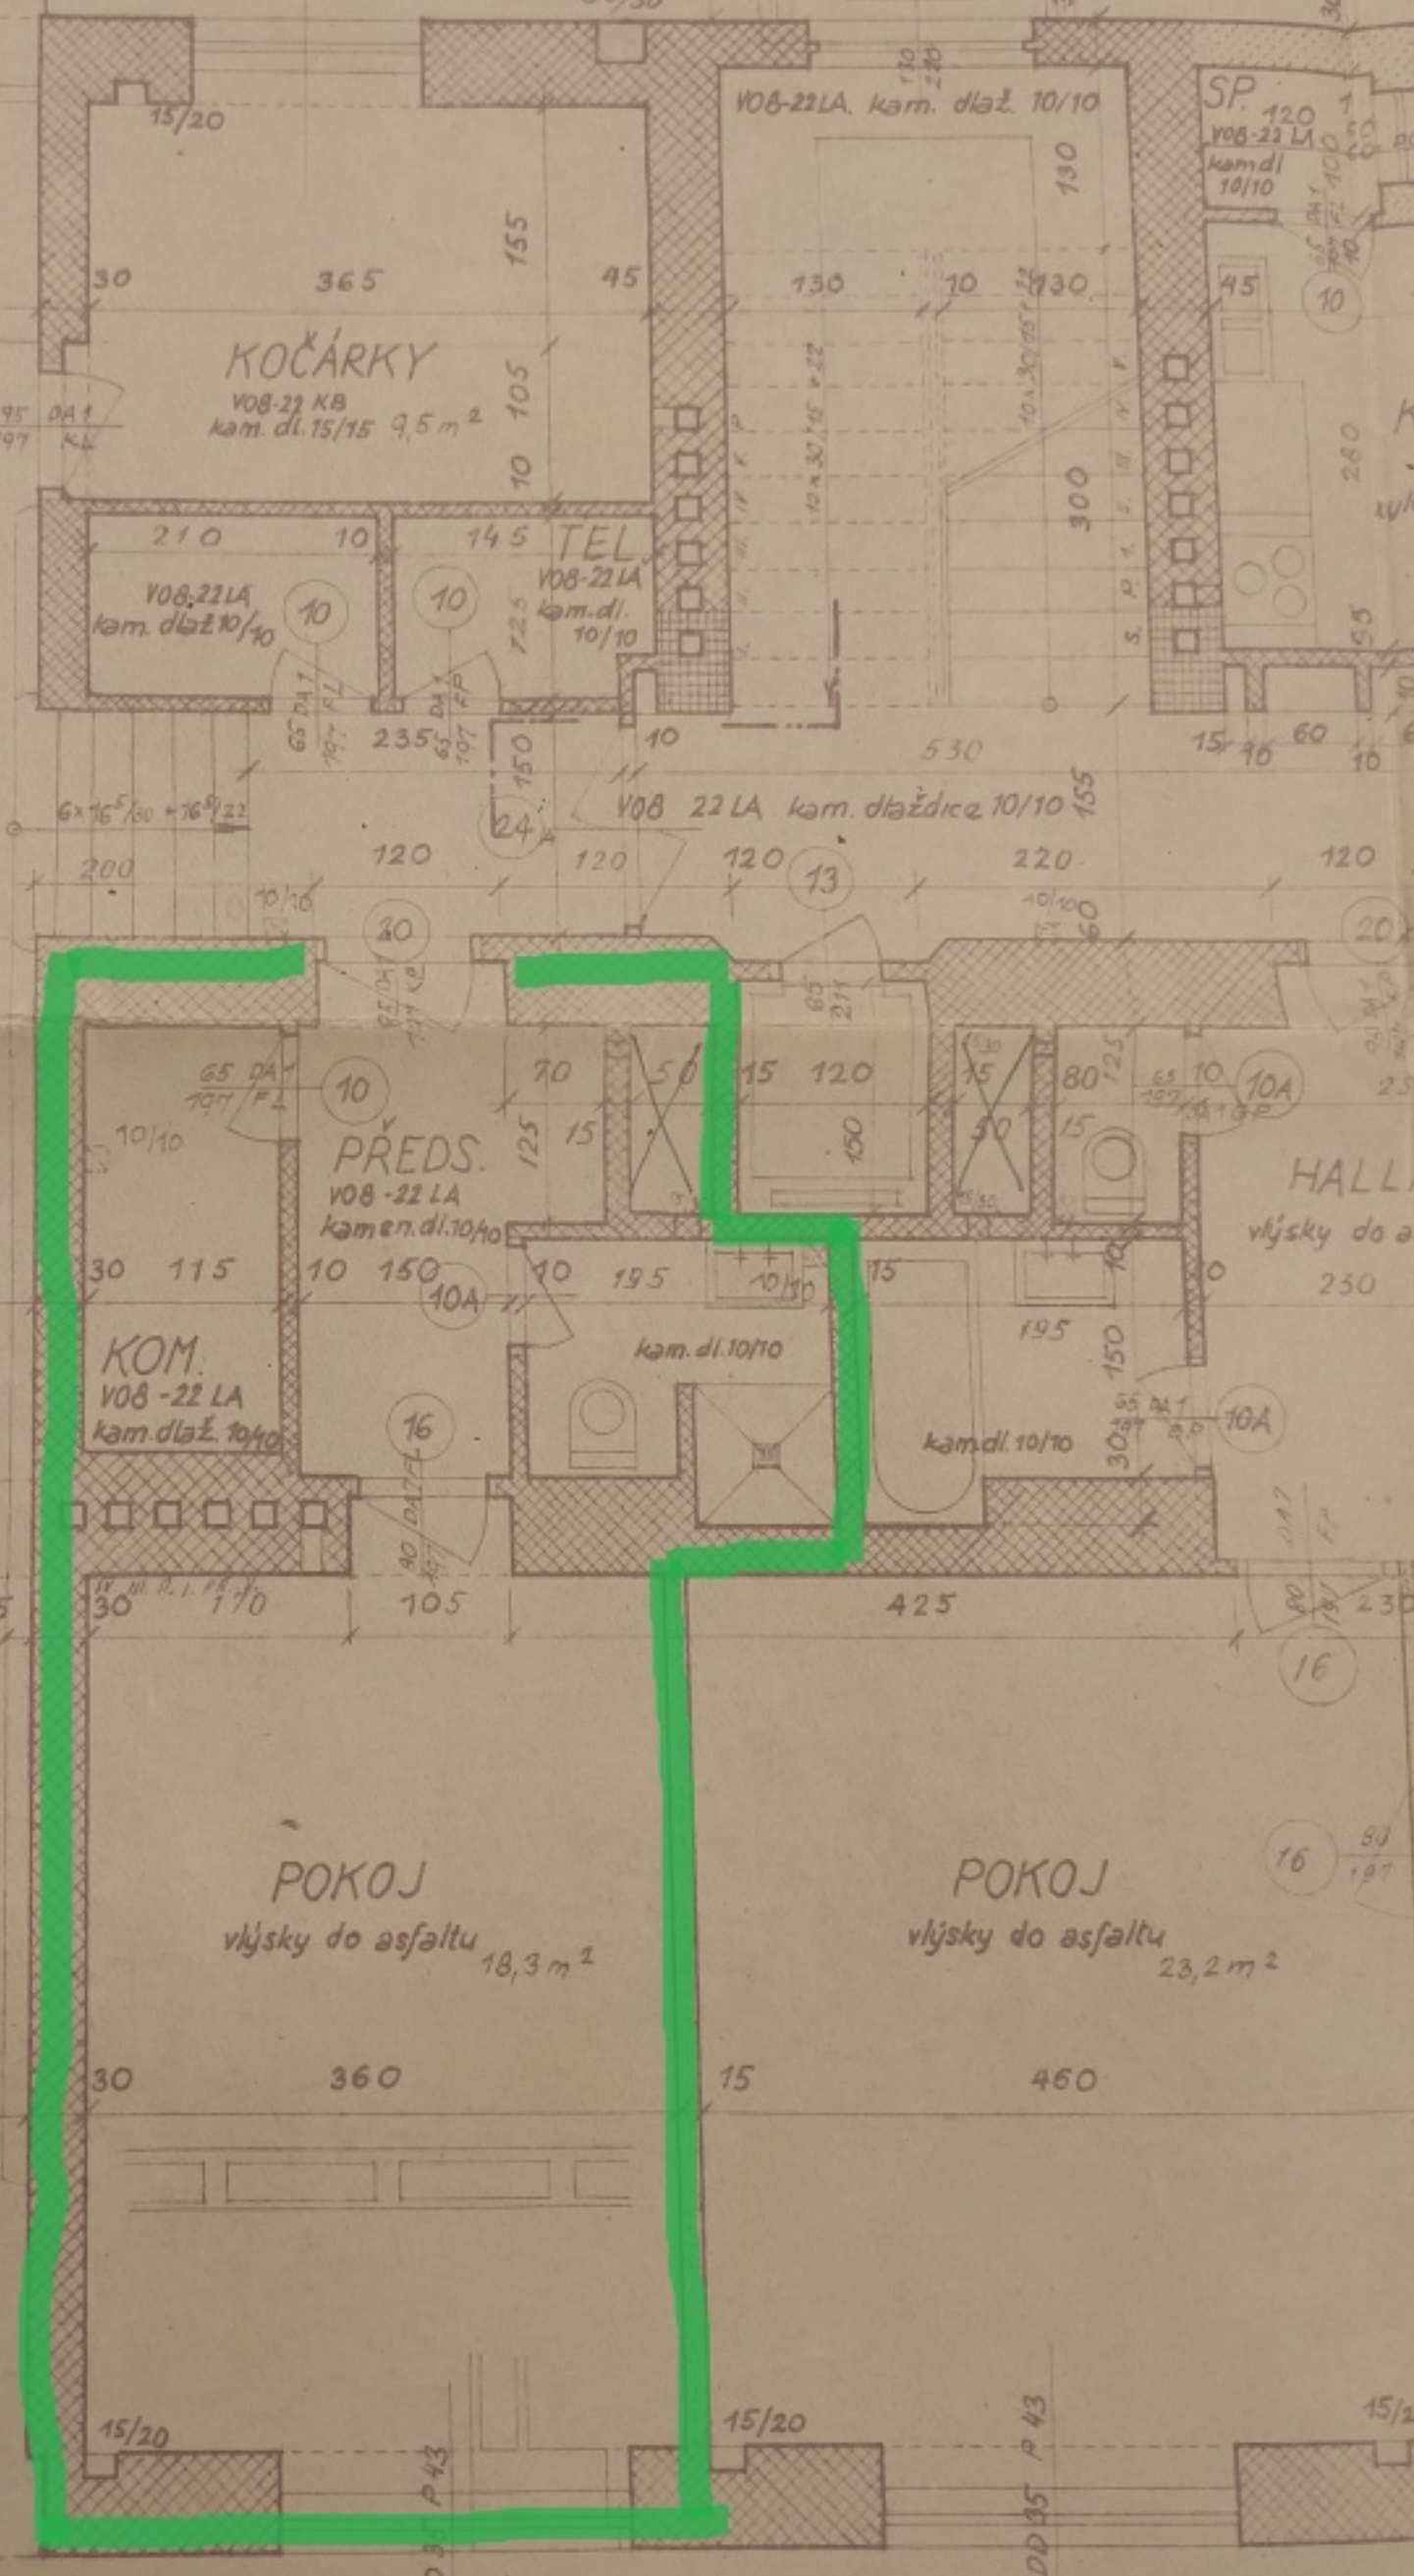

PROSTÝ BETON

PROSTÝ BETON