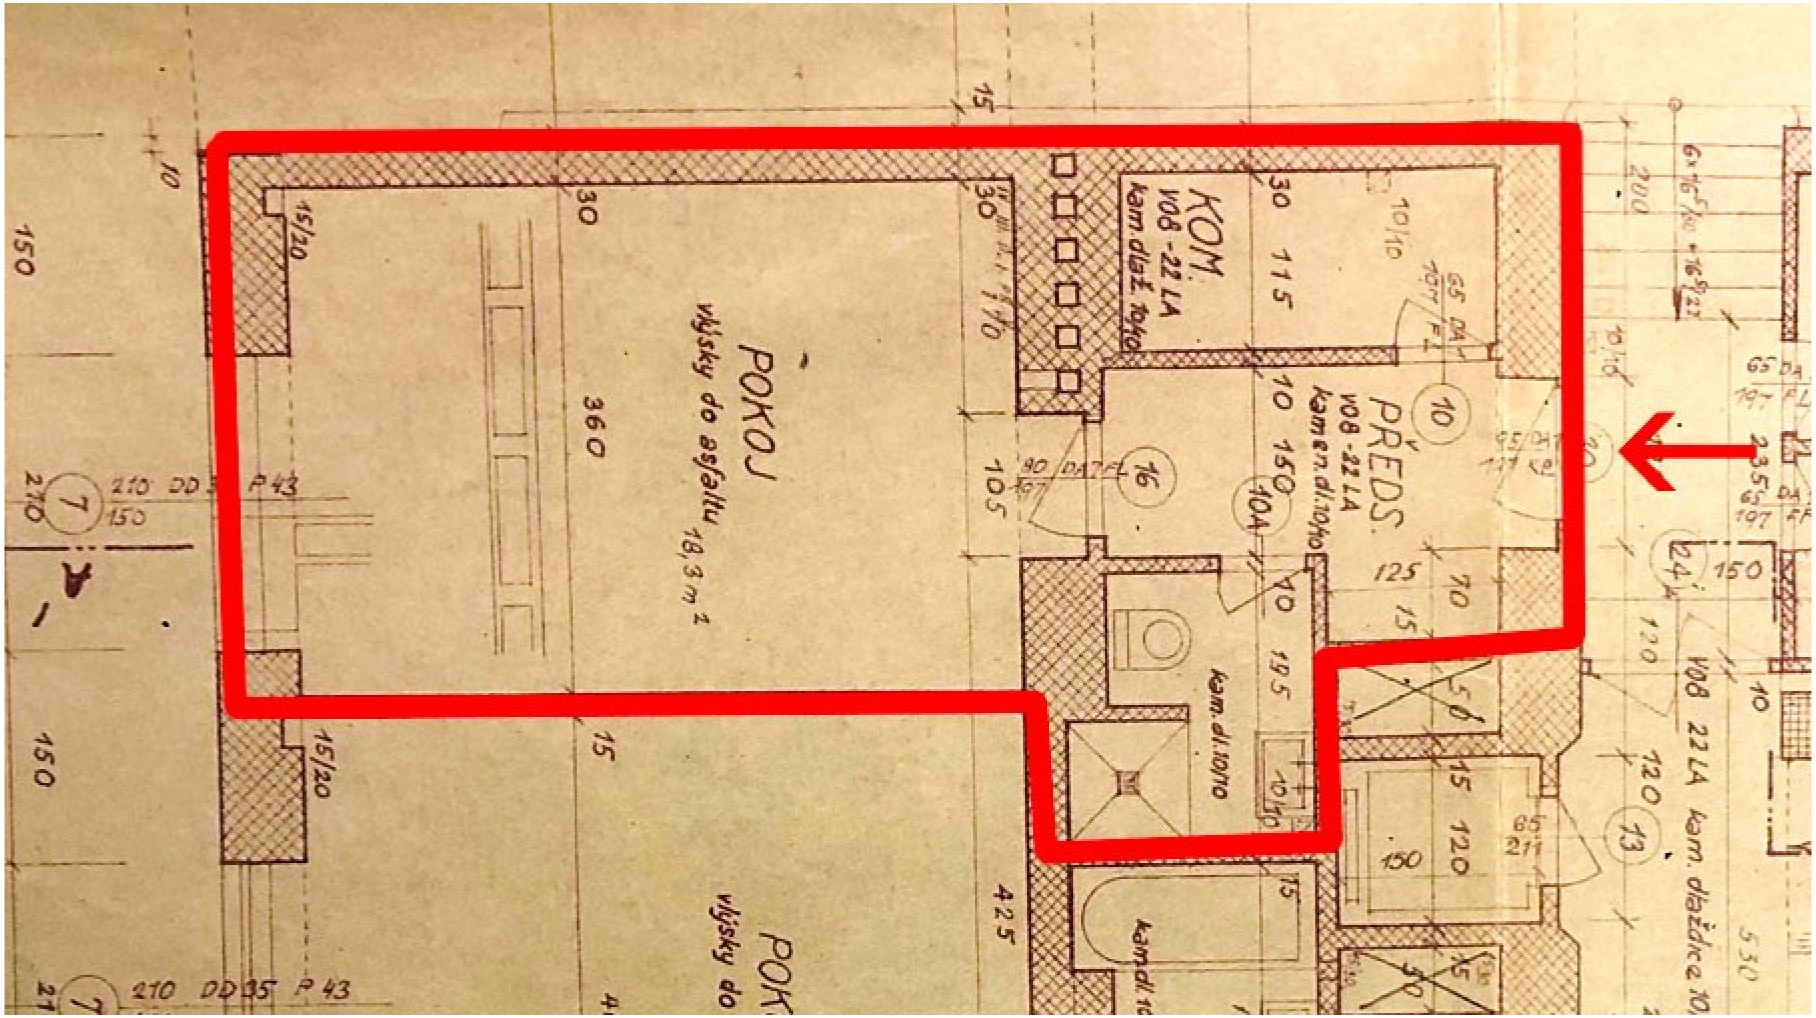

POKOJ
výšky do asfaltu
18,3 m²
KOM.
PŘEDS.