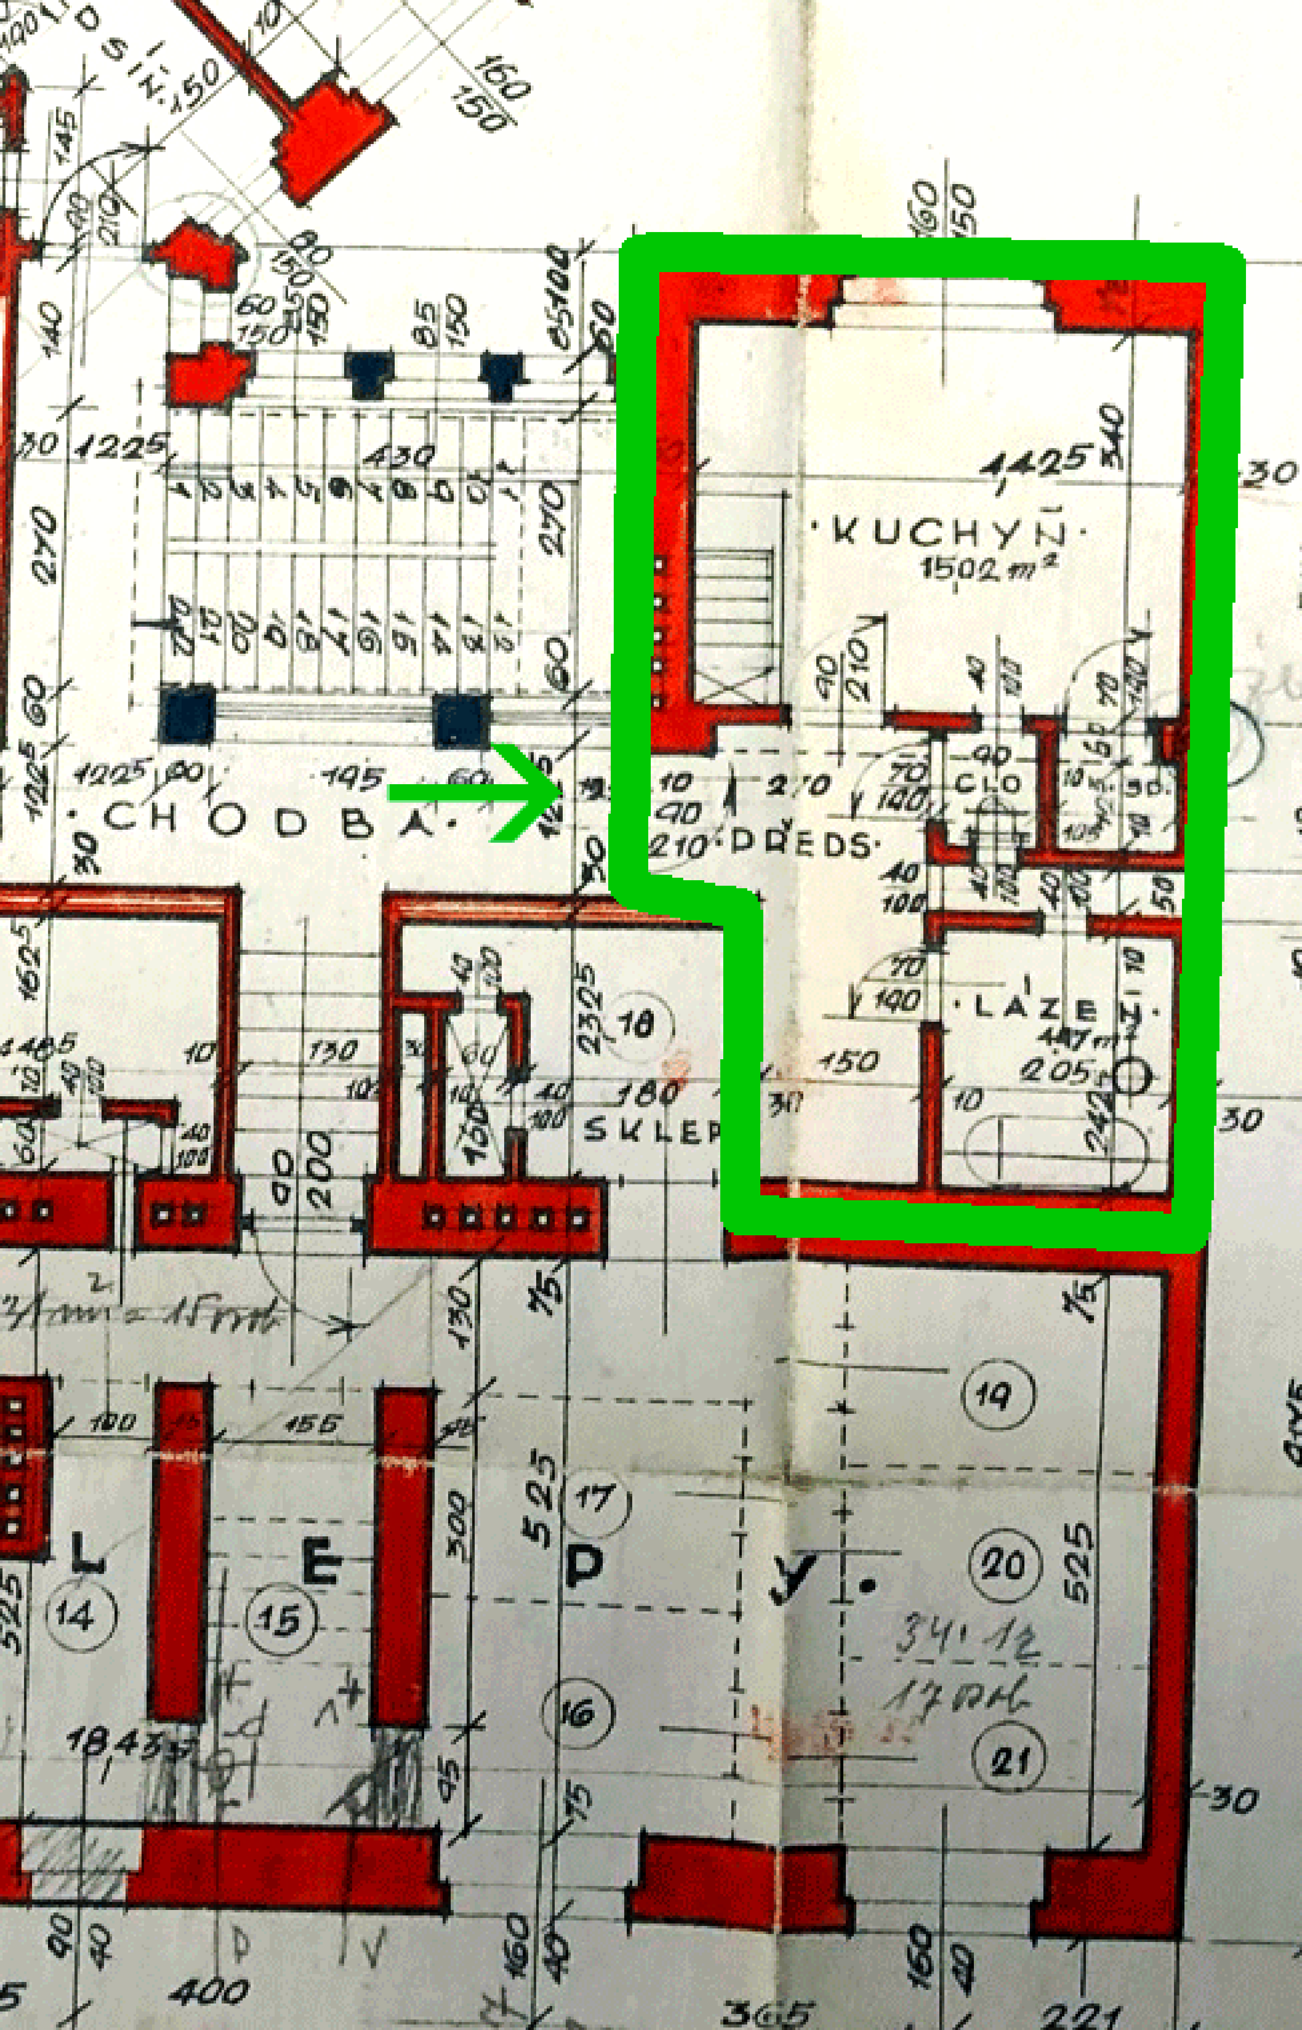

KUCHYŇ
15,02 m²
CHODBA
PREDS
CLO
SD.
LÁZEŇ
SKLEP
18
19
20
21
17
16
14
15
L
E
P
Y.
34,12
17 m