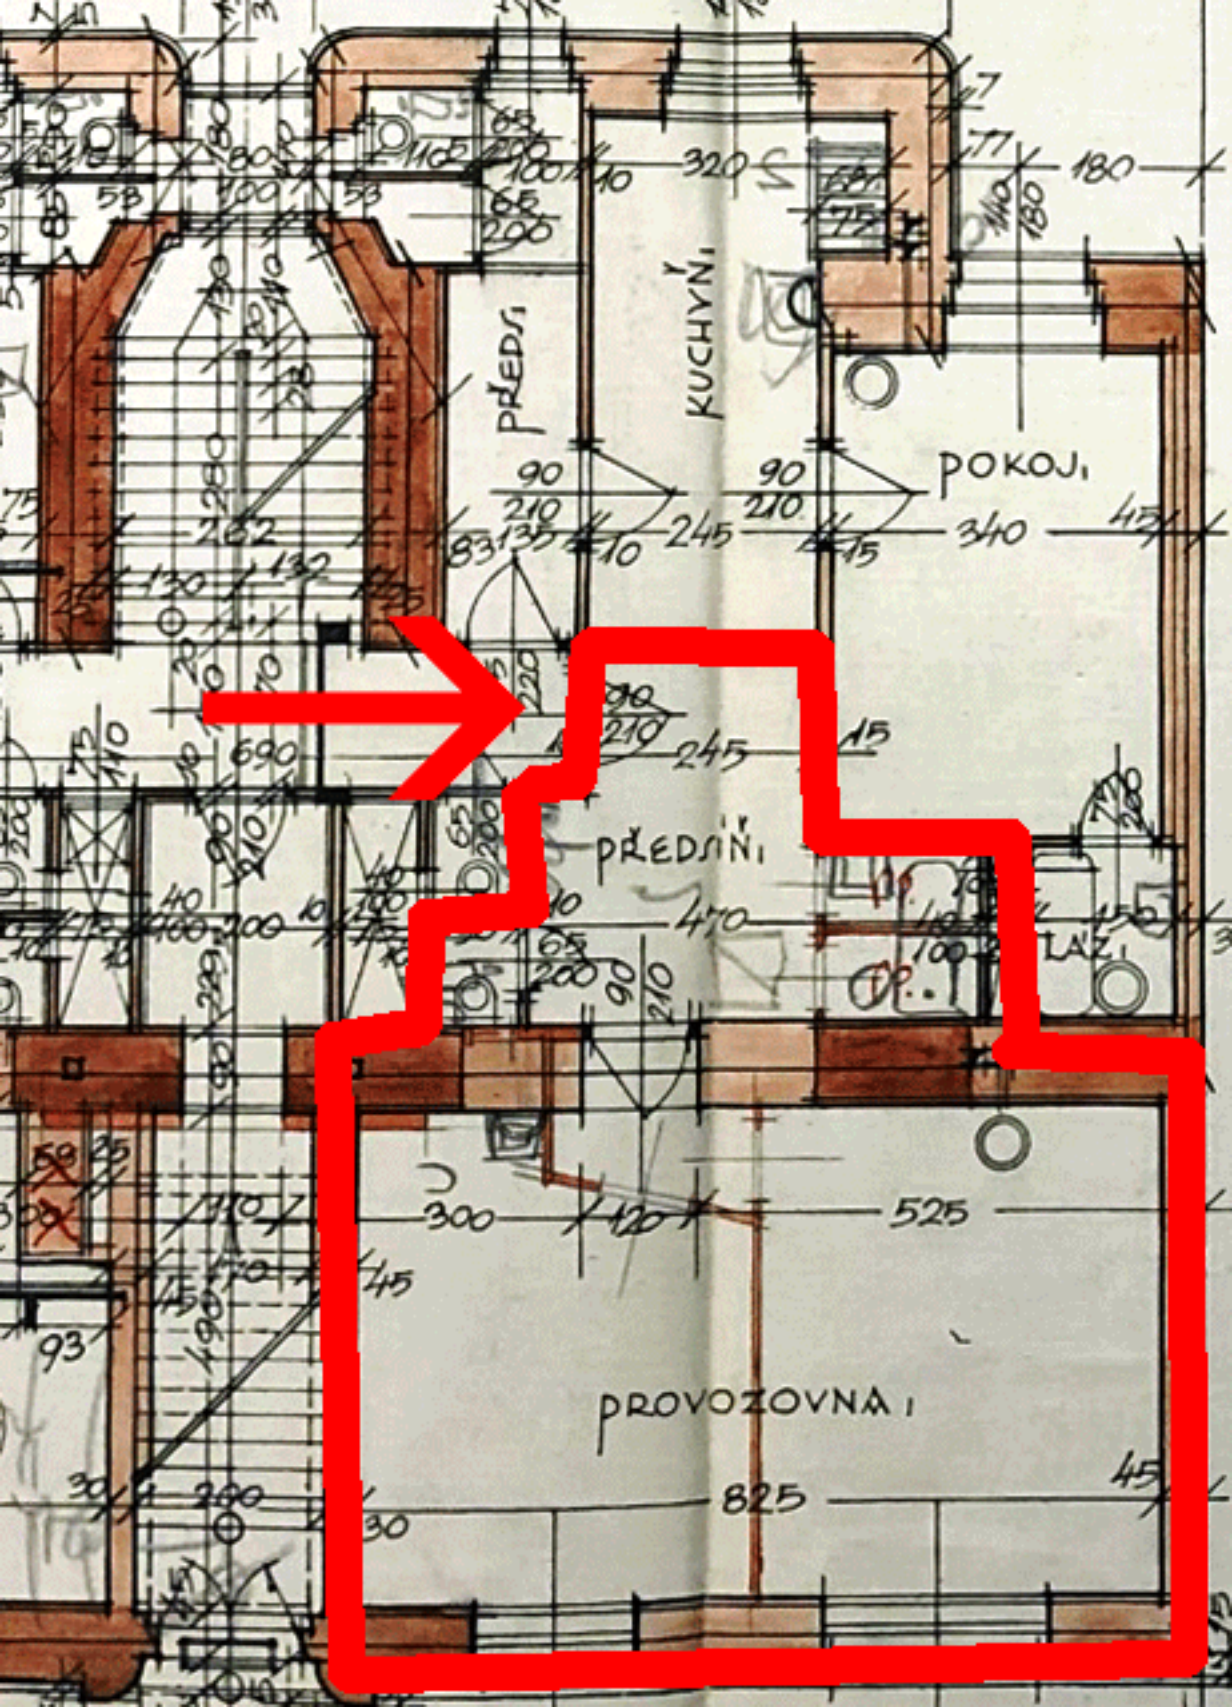
PŘEDS.
KUCHYŇ.
POKOJ.
PŘEDSÍŇ.
LÁZ.
PROVOZOVNA.
320
180
90
210
245
340
690
470
300
525
825