






Příloha č.1 k prohlášení vlastníka domů č.p.1302, 1303, 1304 na jednotky

ČÍSLO POPISNÉ: 1302, 1303, 1304

ULICE: BĚLOCERKEVSKÁ

KAT.ÚZEMÍ: VRŠOVICE

OBEC: PRAHA 10


	- BYTOVÉ JEDNOTKY
	- SPOLEČNÉ PROSTORY
	- BEZPŮDLAHOVÉ PLOCHY
	- NEBYTOVÝ PROSTOR
	- BALKONY, TERASY

2.P.P

Bělocerkevská 30

Bělocerkevská 28

Bělocerkevská 32

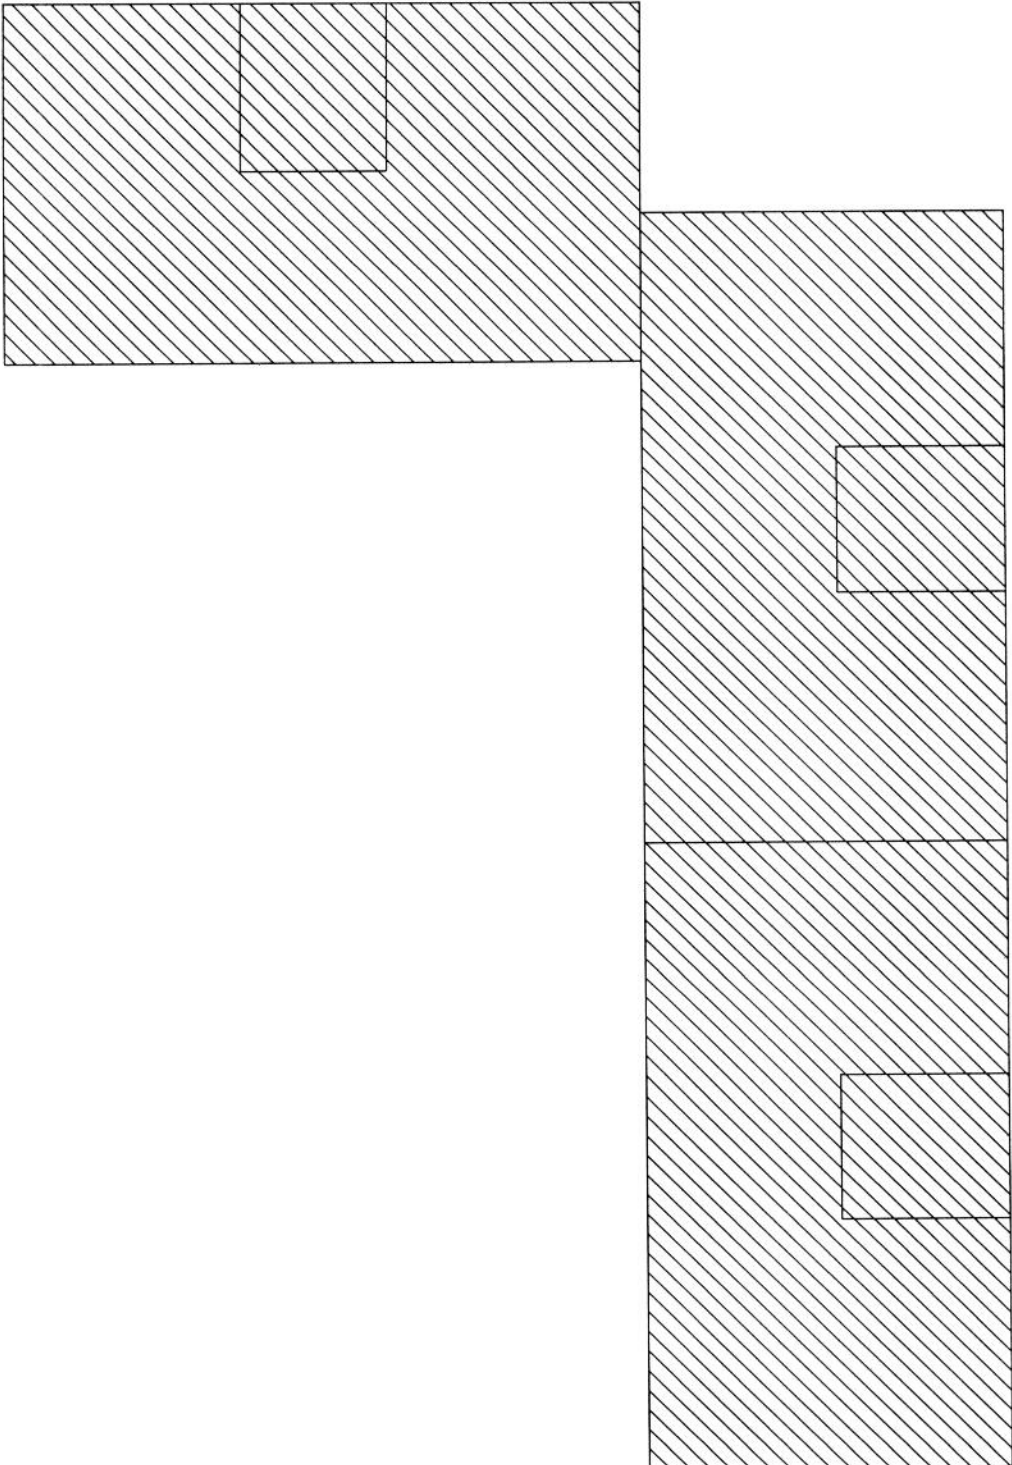


1.P.P

Bělocerkevská 30

Bělocerkevská 28


Bělocerkevská 32

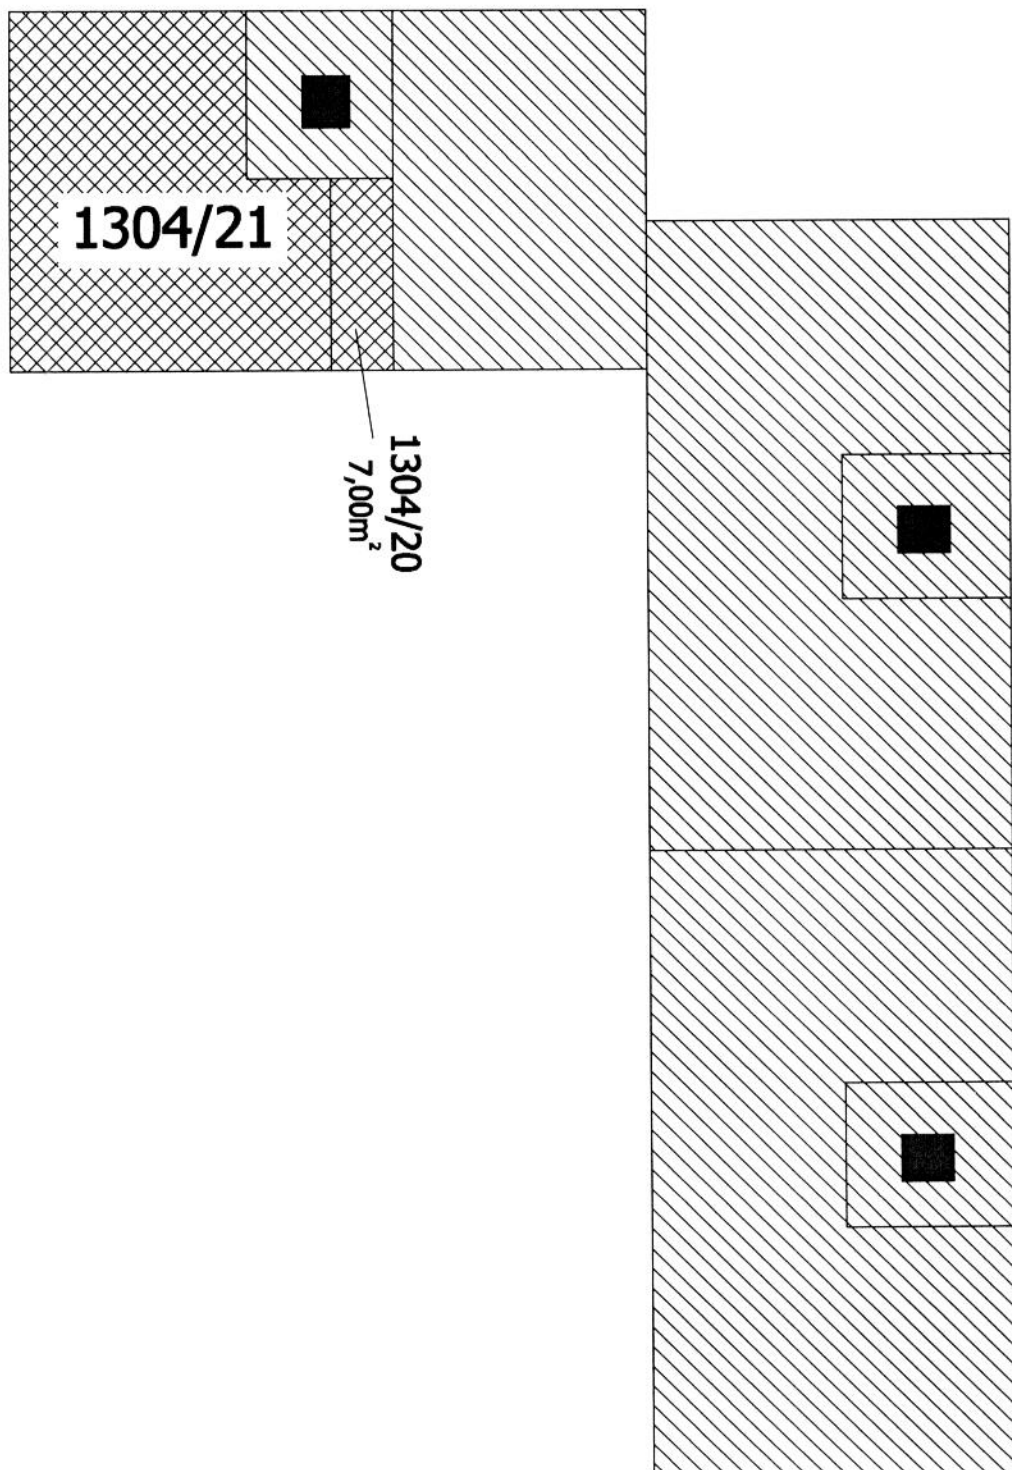


1.N.P.

Bělocerkevská 30

Bělocerkevská 28

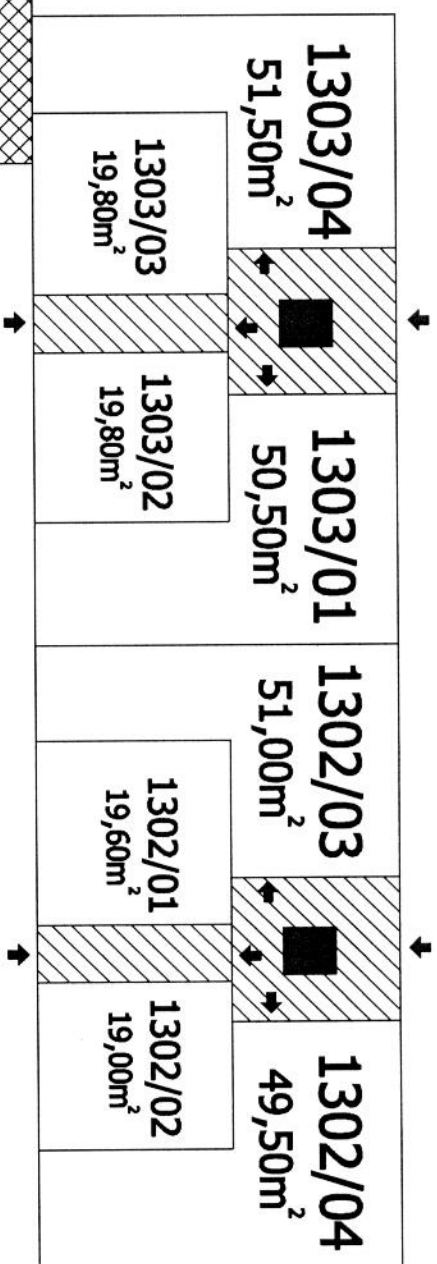

Bělocerkevská 32

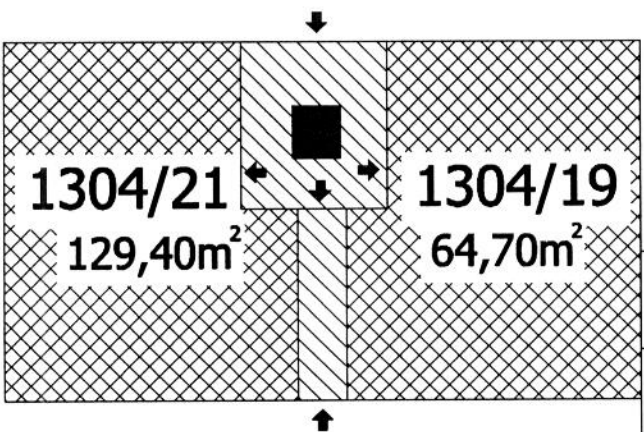


2.N.P

Bělocerkevská 30

Bělocerkevská 28

Bělocerkevská 32

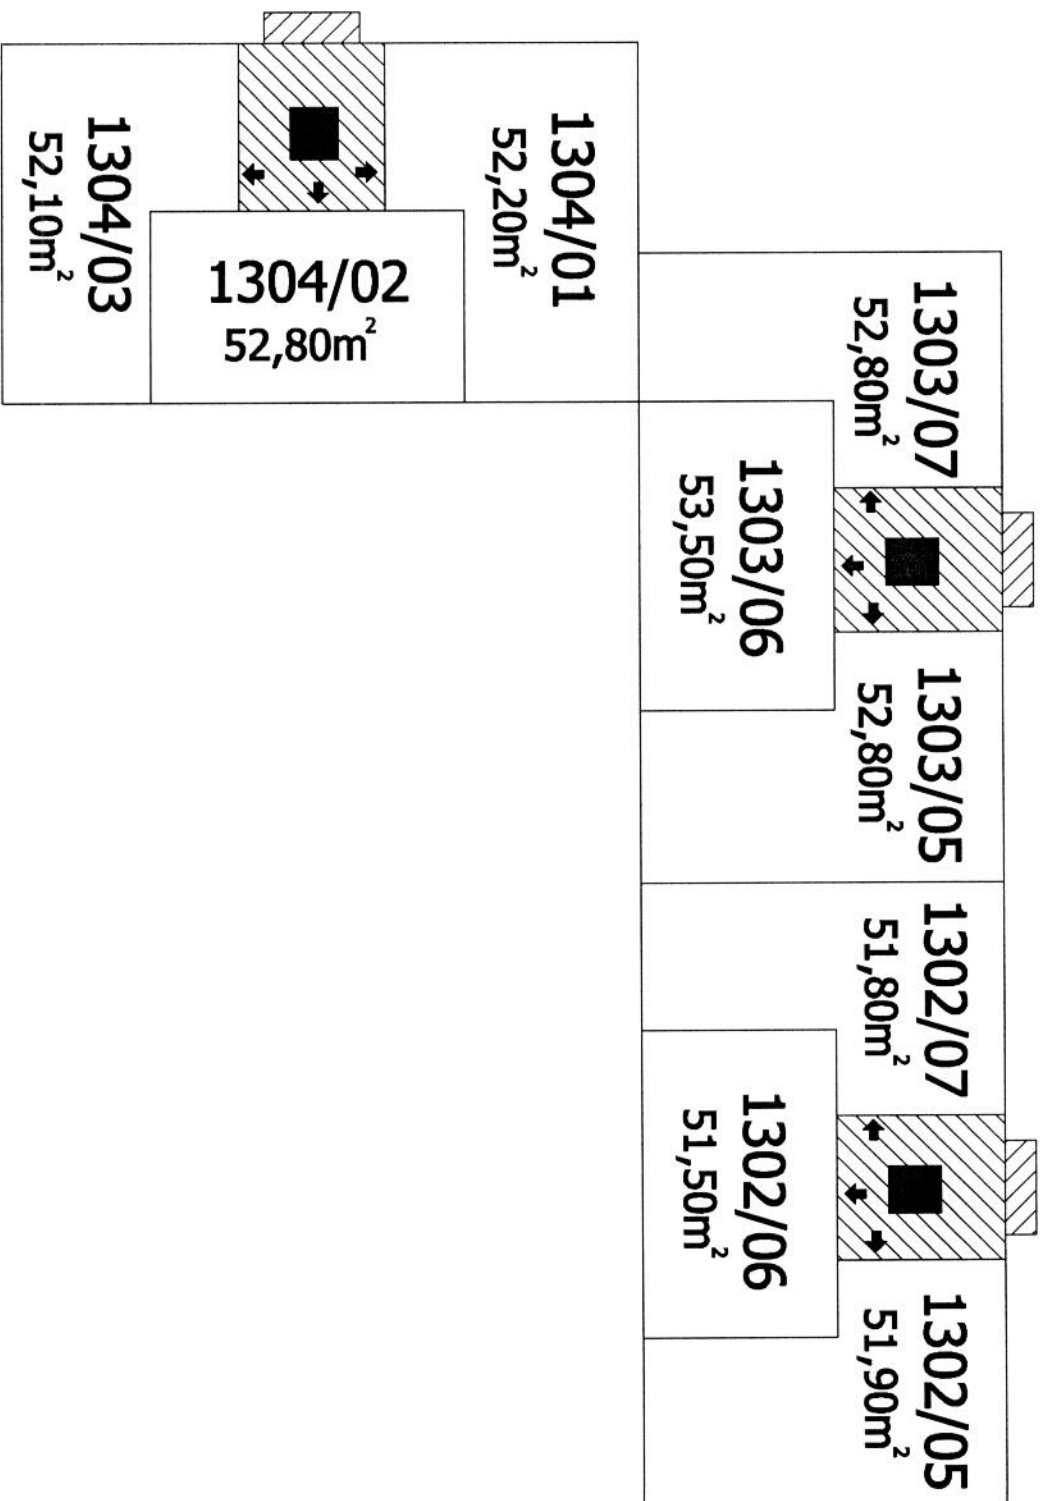


3.N.P

Bělocerkevská 30

Bělocerkevská 28

Bělocerkevská 32

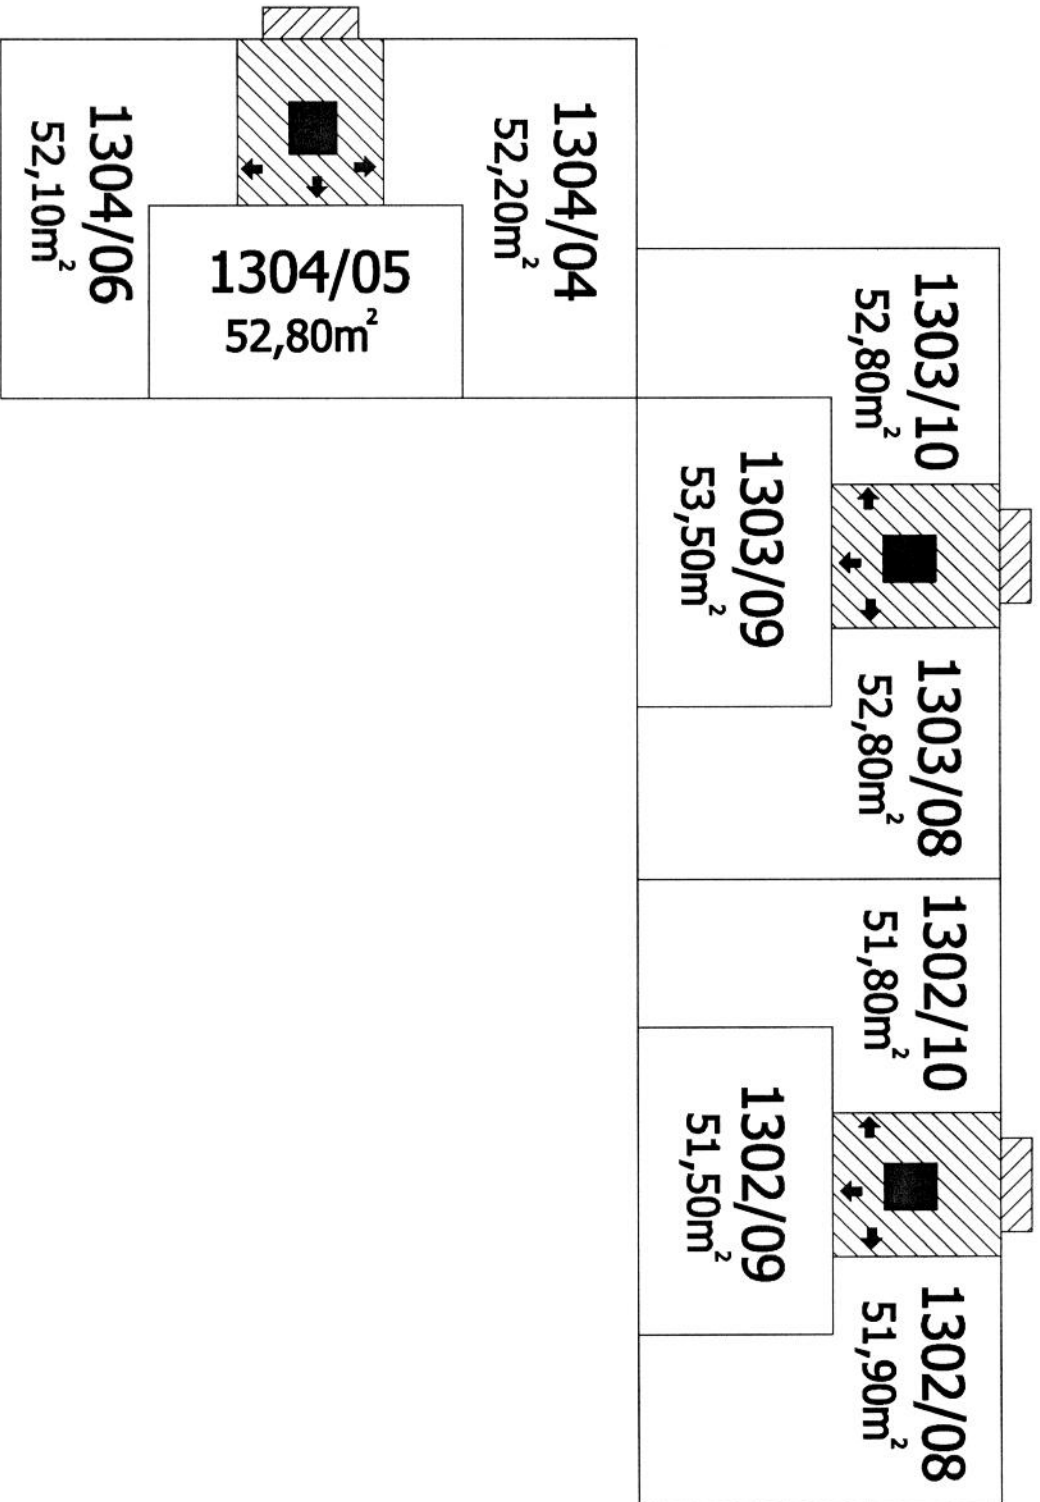


4.N.P

Bělocerkevská 30

Bělocerkevská 28

Bělocerkevská 32

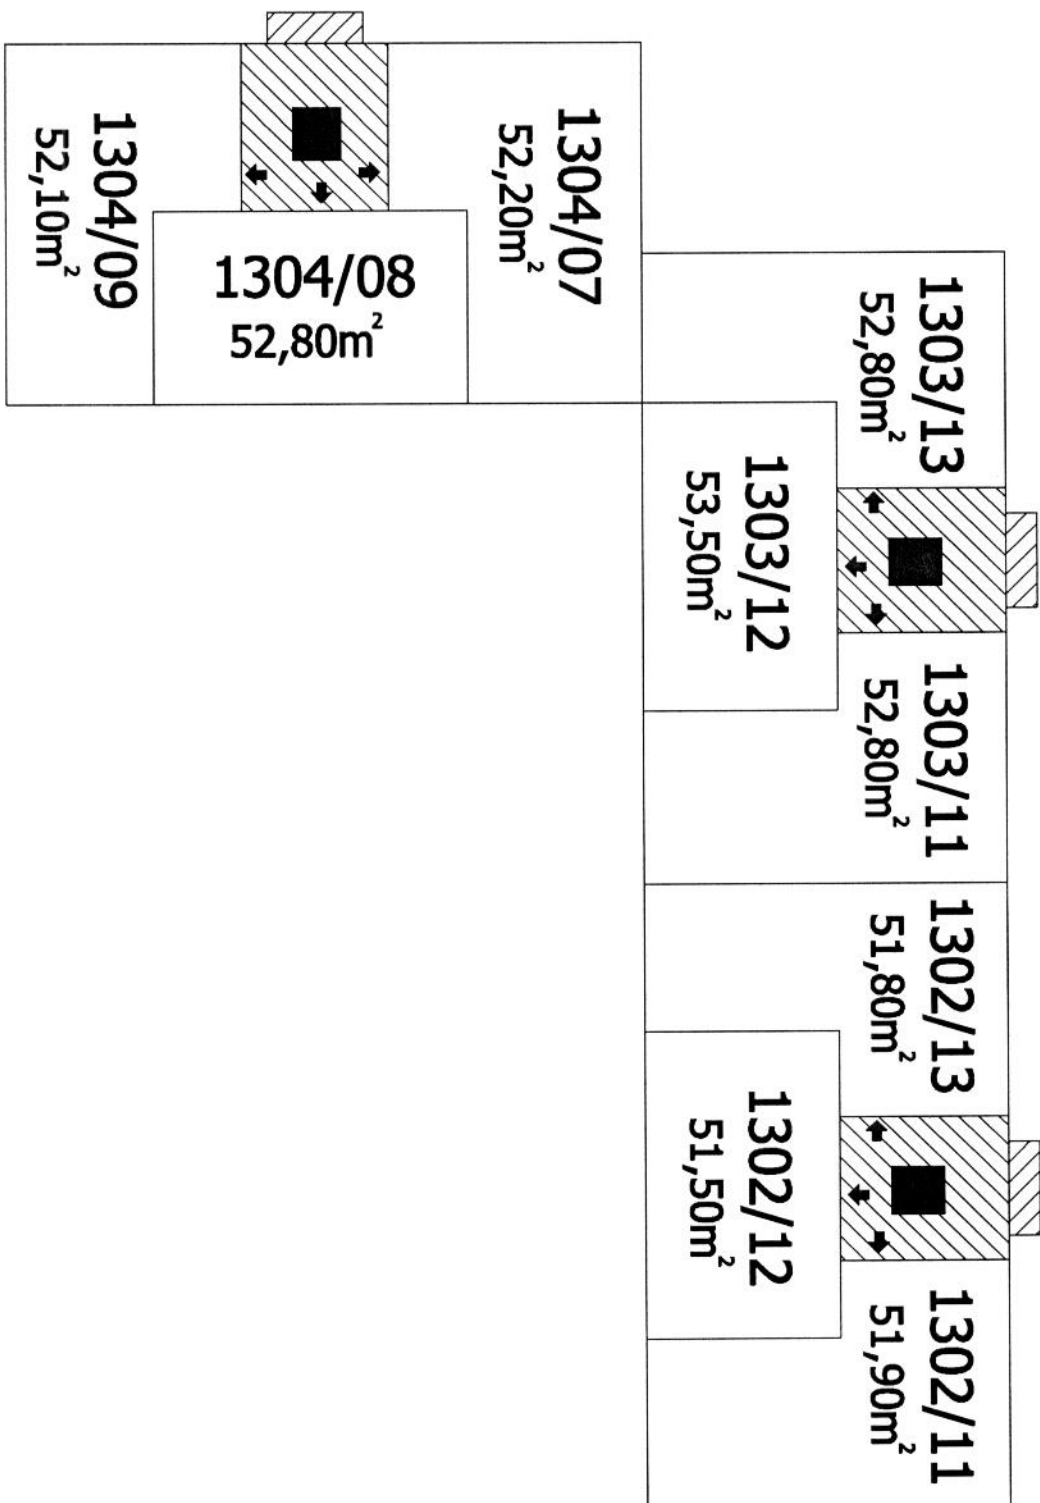


5.N.P

Bělocerkevská 30

Bělocerkevská 28

Bělocerkevská 32

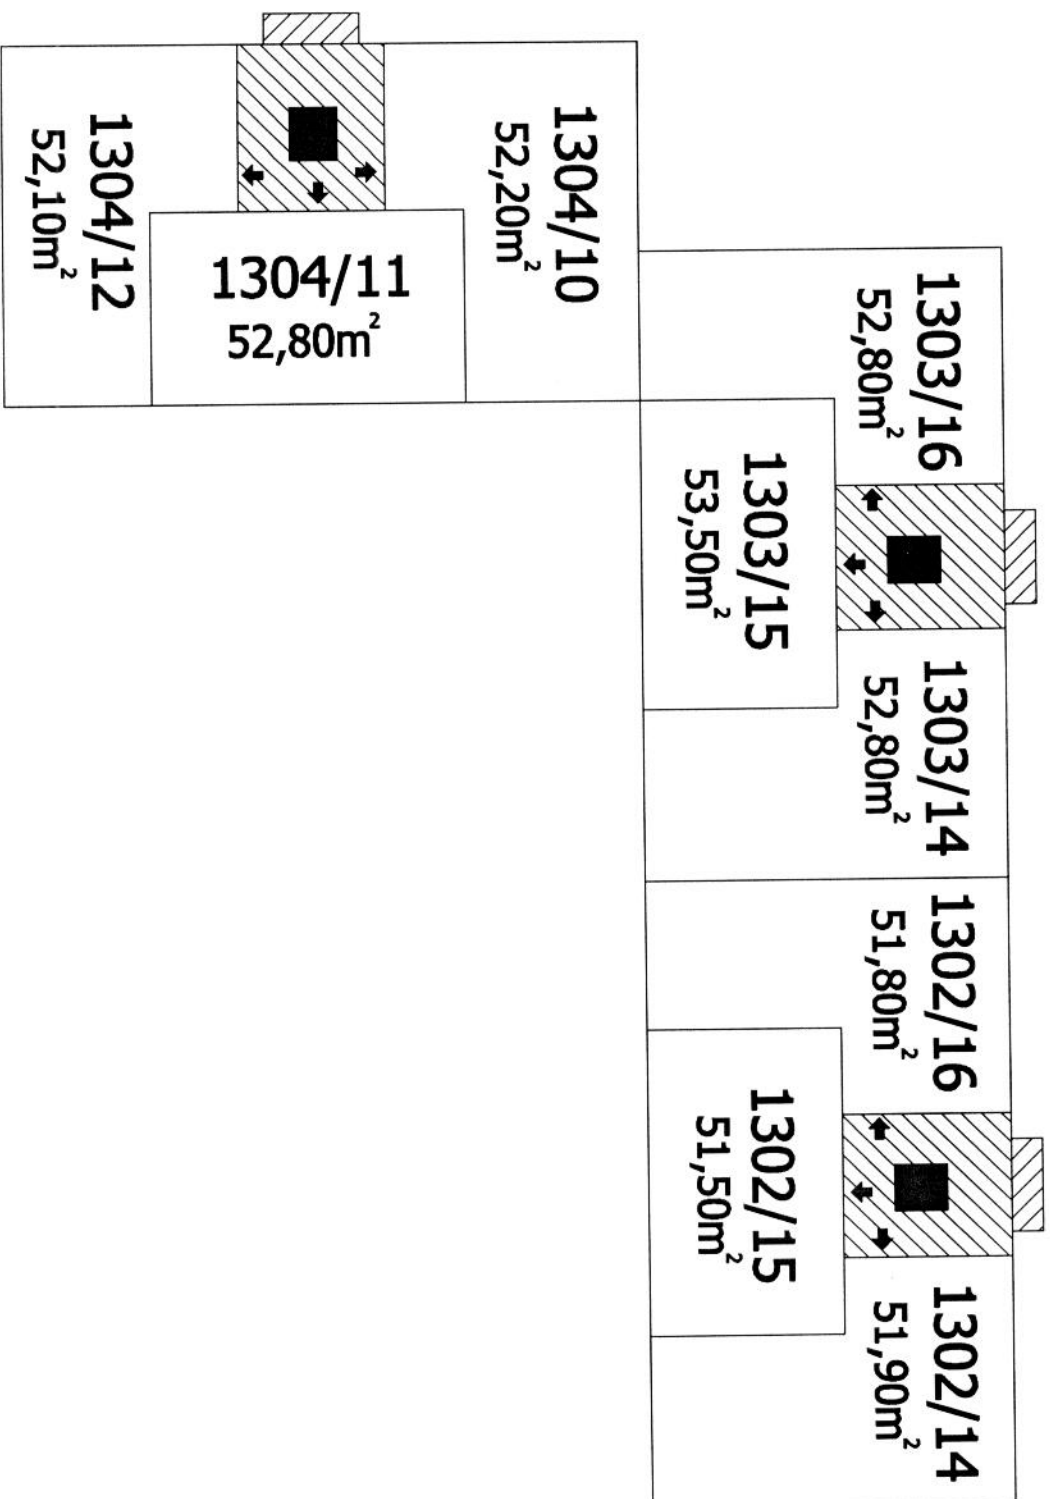


6.N.P.

Bělocerkevská 30


Bělocerkevská 28

Bělocerkevská 32

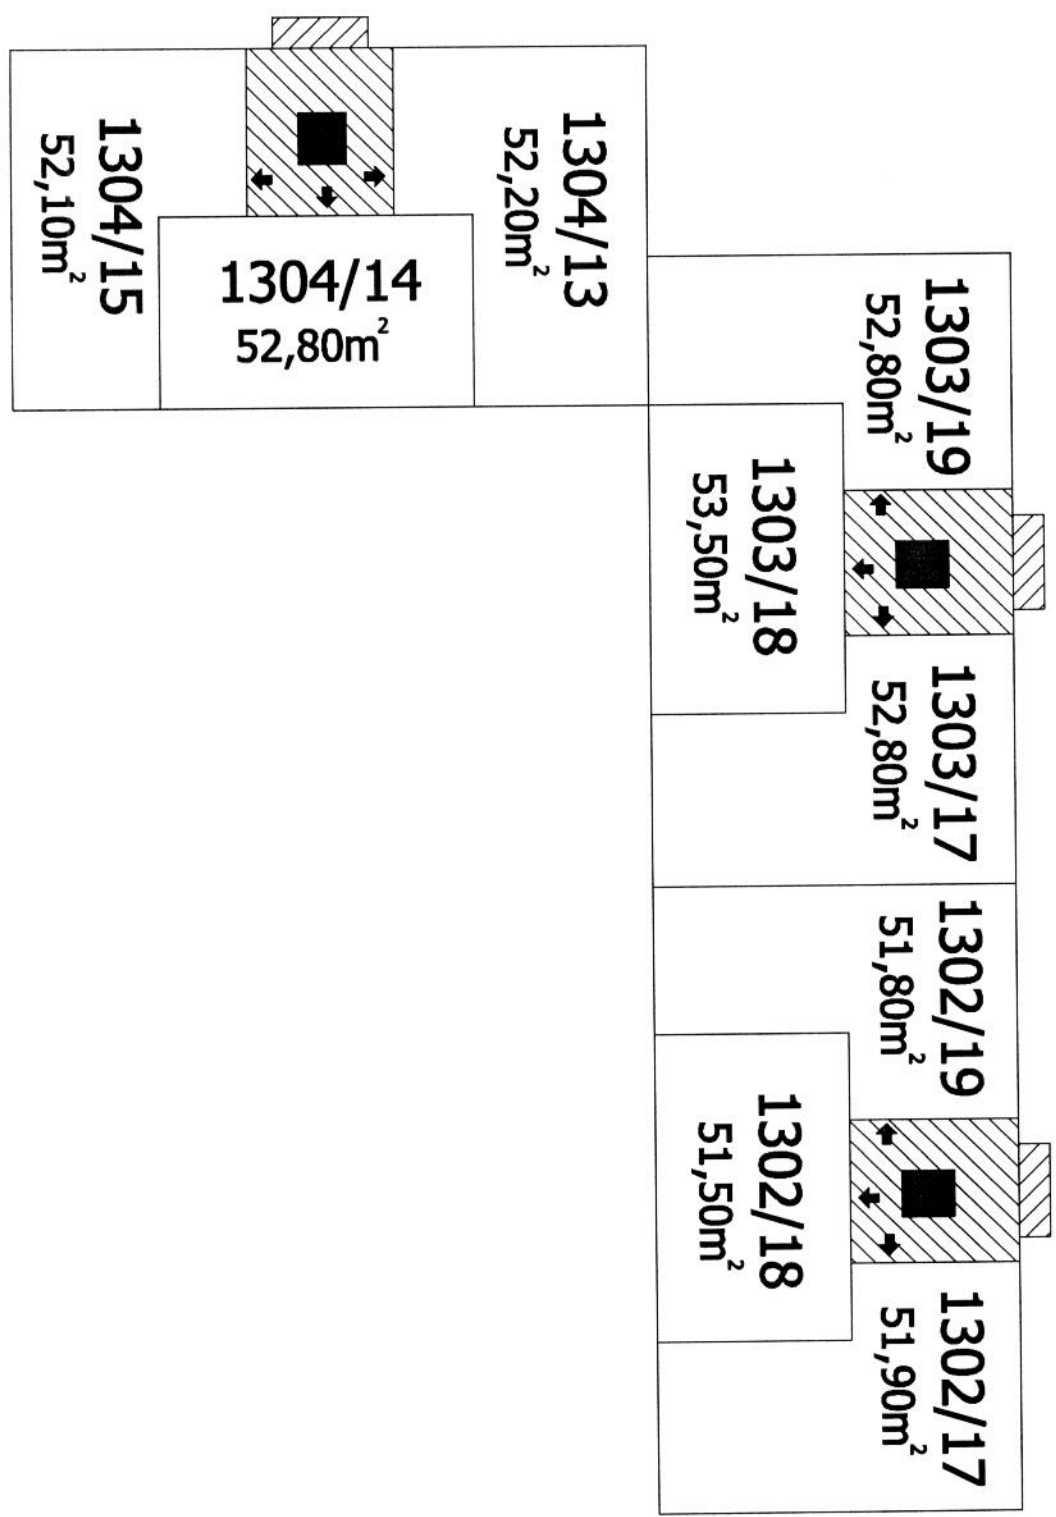

Bělocerkevská 30

Bělocerkevská 28

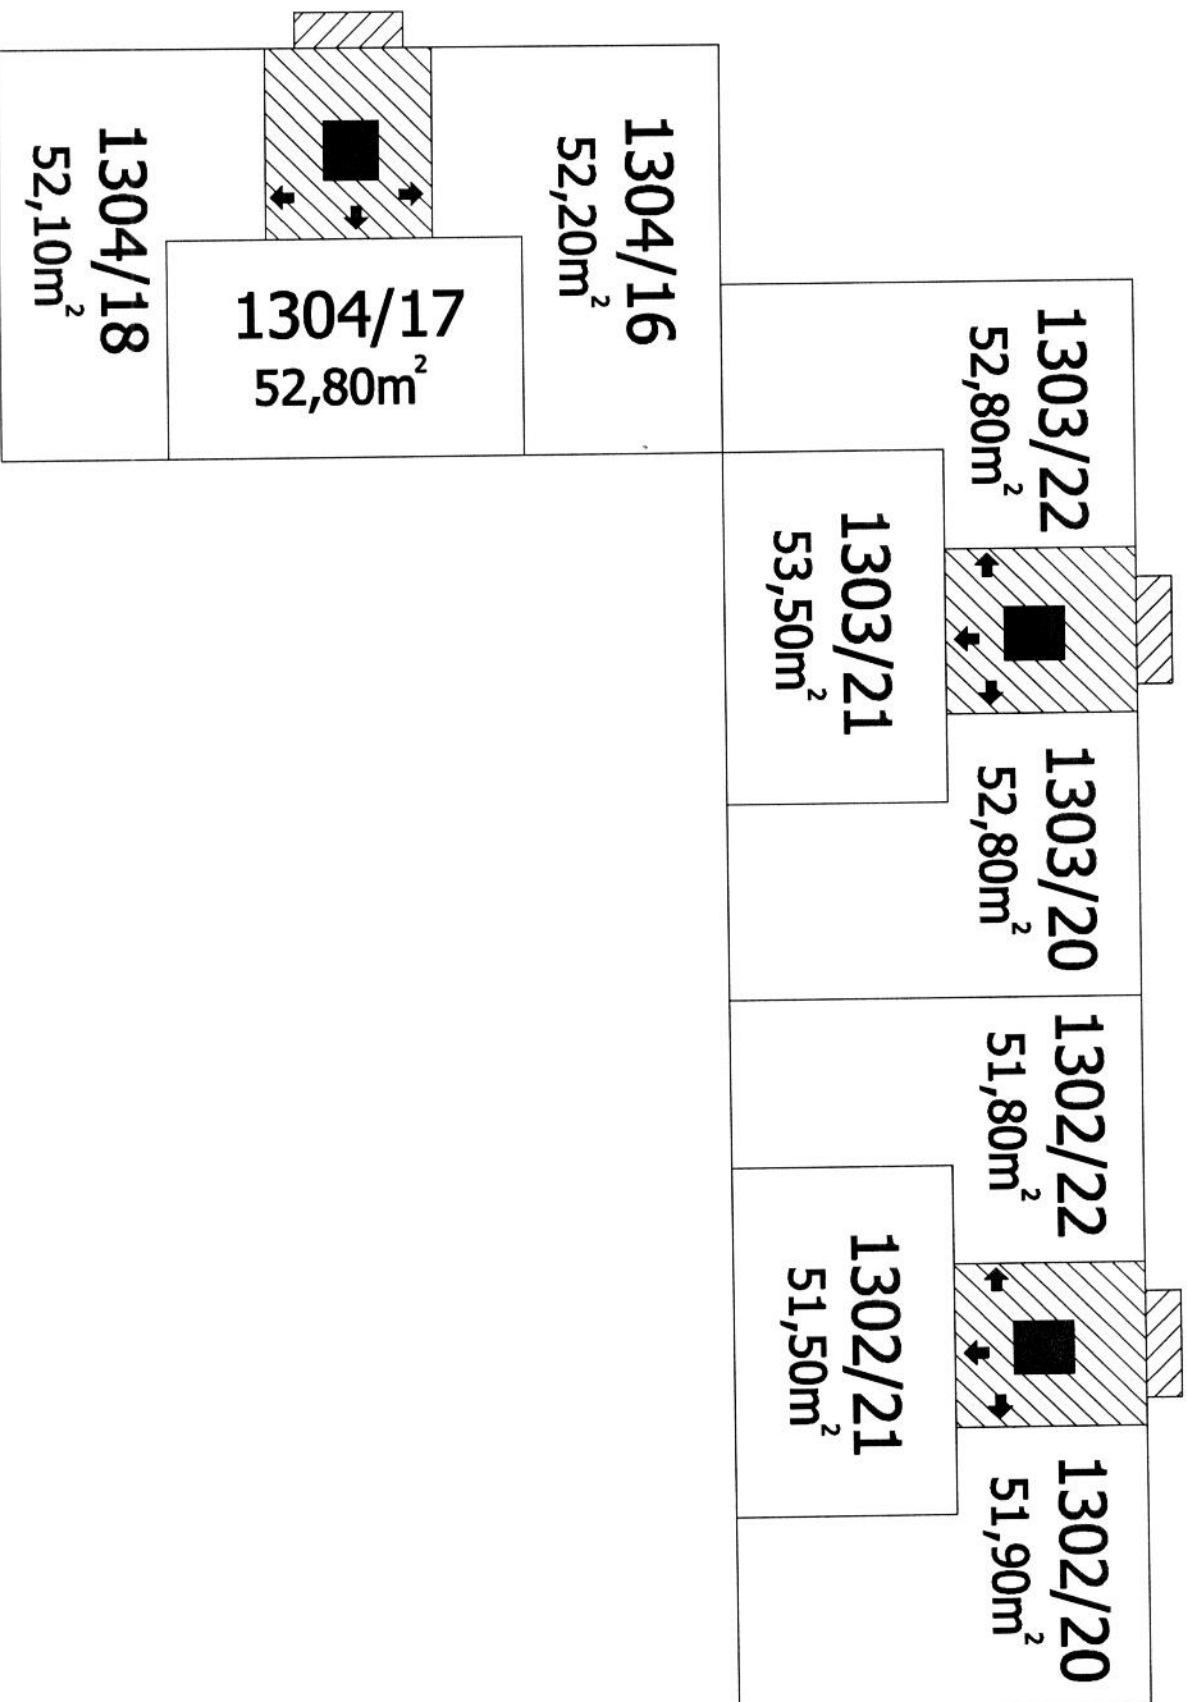

8.N.P

Bělocerkevská 30

Bělocerkevská 28

