



Číslo smlouvy: 2011/OMP/6182

Smlouva o výstavbě

Vlastník budovy:

Městská část Praha 10,
se sídlem Praha 10, Vršovická 68, PSČ 101 38,
IČ: 00 06 39 41

zastoupená Ing. Milanem Richterem, starostou
k smluvnímu jednání oprávněn Mgr. David Ekstein, vedoucí OMP ÚMČ Praha 10
bankovní spojení: Česká spořitelna, a.s., Praha 10, č. účtu 9021-2000733369/0800
(dále také jen „vlastník“ nebo „vlastník budovy“ nebo „vlastník nemovitostí“)

Stavebník nových bytových jednotek:

Real 3 a.s.,
se sídlem **Praha 10, Vršovice, Murmanská 1475/4, PSČ 10000**
IČ: 279 19 218, DIČ: CZ27919218
zapsaný v obchodním rejstříku vedeném Městským soudem v Praze, oddíl B, vložka 12045
jejímž jménem jedná Miloslav Otta, jediný člen představenstva
bankovní spojení: Komerční banka, a.s., č.ú. : 43-2105910237/0100
(dále také jen jako „stavebník“)

uzavírají níže uvedeného dne ve smyslu ustanovení § 17 odst. 5 a § 18 zák. č. 72/1994 Sb. (zákon o vlastnictví bytů) ve znění pozdějších předpisů tuto

**smlouvu o výstavbě bytových jednotek v půdních prostorách
budovy, vymezení jednotek ve stávající budově a
vypořádání spoluvlastnických vztahů ke společným prostorům a
pozemkům**

Článek I

1. Vlastník prohlašuje, že ve smyslu příslušných ustanovení zákona č. 131/2000 Sb., o hlavním městě Praze, a na základě vyhlášky č. 55/2000 Sb. hl. m. Prahy, kterou se vydává Statut hl. m. Prahy, jsou mu svěřeny do správy níže specifikované nemovitosti, které jsou ve vlastnictví hlavního města Prahy, a to:
 - budova zapsaná v katastru nemovitostí jako budova číslo popisné 1796, stojící na pozemku č. 3118/49, vše katastrální území Strašnice a obec Praha, (dále také jen jako „budova“),
 - pozemek, parcelní číslo 3118/49, druh pozemku zastavěná plocha a nádvoří, dle nového stavu dle Geometrického plánu pro rozdělení pozemku č. 3203-94/2010, vyhotoveného Ing. Janem Zamazalem, ověřeného dne 25.10.2010 pod č. 232/2010 Ing. Janem Zamazalem a potvrzeného katastrálním úřadem dne 1.12.2010 pod č. 4501/2010, o výměře 391 m², katastrální území Strašnice, obec Praha, na kterých stojí budova (dále také jen jako „pozemek pod budovou“).
 - přílehlý pozemek parcelní číslo 3118/112, druh pozemku zastavěná plocha, společný dvůr, dle nového stavu dle Geometrického plánu pro rozdělení pozemku č. 3203-94/2010, vyhotoveného Ing. Janem Zamazalem, ověřeného dne 25.10.2010 pod č. 232/2010 Ing. Janem Zamazalem a potvrzeného katastrálním úřadem dne 1.12.2010 pod č. 4501/2010, o výměře 121 m², katastrální území Strašnice, obec Praha (dále také jen jako „přílehlý pozemek“)
2. Skutečnosti uvedené v předchozím odstavci vlastník osvědčuje výpisem z katastru nemovitostí vedeného Katastrálním úřadem pro hlavní město Prahu, KP Praha, LV č. 2476, pro obec hlavní město Prahu, k.ú. Strašnice. (Budova a pozemek pod budovou a přílehlý pozemek budou dále označovány také jen jako „nemovitosti“).
3. Vlastník nabyl vlastnictví k nemovitostem na základě ust. § 3 odst. 1 zákona č. 172/1991 Sb., o přechodu některých věcí z majetku České republiky do vlastnictví obcí.
4. Nemovitosti jsou zapsány v katastru nemovitostí u :
 - Katastrálního úřadu pro hlavní město Prahu, KP Praha
 - na listu vlastnictví č. 2476
 - katastrální území: Strašnice
 - obec: Praha
5. Vlastník prohlašuje, že v rámci výkonu svěřené správy k nemovitostem specifikovaným shora v tomto článku smlouvy je, mimo jiné, oprávněn k právní dispozici s předmětnými nemovitostmi, tedy i k jejich zcizení. Vlastník dále prohlašuje, že uzavření smlouvy tj. zejména zcizení majetku, bylo ve smyslu ustanovení § 89 odst. 2 písm. d) zákona č. 131/2000 Sb. za použití ustanovení § 90 zákona č. 131/2000 Sb. schváleno rozhodnutím zastupitelstva Městské části Praha 10 ze dne 14.2.2008 pod č. 7/14/2008.

Článek II Předmět smlouvy

1. Vlastník budovy se touto smlouvou zavazuje, že stavebníku umožní, aby na své náklady a nebezpečí v a na budově č.p. 1796 v k.ú. Strašnice podle podmínek dále sjednaných v této smlouvě, formou půdní vestavby zhotovil podle schválené projektové dokumentace na základě ROZHODNUTÍ - Stavebního povolení vydaného úřadem MČ Praha 10, odbor stavební ze dne 9.7.2010 pod č.j.P10-054097/2010 povolenou změnu stavby/nebo/na

základě technického popisu a jiných podmínek ohlášení stavby, a to bytové jednotky, přičemž nově vybudované jednotky – č. 1796/29, č. 1796/30, č. 1796/31 a č. 1796/32 budou zhotoveny do vlastnictví stavebníka (dále také jen jako „budované jednotky“). Projektová dokumentace tvoří jako příloha č. 1 nedílnou součást této smlouvy.

2. Předmětem této smlouvy je dále vymezení jednotek v dosavadní budově podle § 4, odst. 1 zákona o vlastnictví bytů (dále také jen jako „dosavadní jednotky“).
3. Vlastník nemovitostí se se stavebníkem dále dohodli, že touto smlouvou se stanoví spoluvlastnický podíl na společných částech domu, přičemž velikost spoluvlastnického podílu se řídí vzájemným poměrem velikosti podlahové plochy budovaných jednotek a dosavadních jednotek.
4. Vlastník nemovitostí se se stavebníkem dále dohodli, že součástí smlouvy je i převod spoluvlastnických podílů k pozemkům v souladu § 21, odst. 3 zákona o vlastnictví bytů, a to tak, že se na stavebníka budovaných jednotek převádí spoluvlastnická práva k pozemku pod budovou a přilehlému pozemku, a to odpovídající velikosti spoluvlastnického podílu na společných částech domu.
5. Vlastník budovy se zavazuje, že stavebníku umožní, aby napojil současné rozvody elektrických rozvodů, vody a plynu v budově pro připojení budovaných jednotek. Vlastník se dále zavazuje, že stavebníkovi umožní v průběhu vestavby budovaných odběr elektrické energie a vody pro účely realizace vestavby jednotek s tím, že náklady s tím spojené, jakož i cenu spotřebovaných médií uhradí stavebník. Pro tyto účely se stavebník zavazuje osadit příslušné přípojky médií podružnými měřiči.
6. Stavebník se zavazuje, že zhotoví v budově budované bytové jednotky podle ujednání a podmínek v této smlouvě sjednaných, na své náklady a nebezpečí, do vlastnictví stavebníka.

Článek III **Vymezení dosavadních jednotek**

1. Vlastník nemovitosti podle § 4 odst. 1), 2) zákona č. 72/1994 Sb. vymezuje v dosavadní budově před provedením půdní vestavby podle této smlouvy, jednotky odpovídající § 2 písm.b) a c) zákona o vlastnictví bytů takto:

Jednotka č. 1796/01 byt 1+1 umístěný v 1.N.P.
Celková výměra jednotky 39,20 m².

název místnosti	plocha
kuchyň	9,50 m ²
pokoj	20,10 m ²
předsíň	4,40 m ²
koupelna	2,50 m ²
WC	1,10 m ²
spíž	1,60 m ²
celkem	39,20 m²

Vybavení jednotky: bez vybavení

Výměra podlahové plochy jednotky s příslušenstvím pro účely stanovení spoluvlastnického podílu na společných částech domu je 39,20 m².

K vlastnictví jednotky patří podlahová krytina, nenosné příčky, bytové jádro, vnitřní dveře a okna nacházející se uvnitř bytu. Součástí jednotky jsou dále vnitřní instalace, vnitřní rozvody tepla, teplé a studené vody, plynu, odvody odpadních vod kromě stoupacích vedení včetně uzavíracích ventilů.

Před provedením výstavby dle této smlouvy k vlastnictví jednotky náleží spoluvlastnický podíl na společných částech domu, pozemku pod budovou a přilehlém pozemku o velikosti 392/10485.

Jednotka č. 1796/02 je byt 1+1 umístěný v 1.N.P.
Celková výměra jednotky 48,40 m².

název místnosti	plocha
kuchyň	9,00 m ²
pokoj	20,20 m ²
předsíň	14,00 m ²
koupelna	2,50 m ²
WC	1,10 m ²
spíž	1,60 m ²
celkem	48,40 m²

Vybavení jednotky: bez vybavení

Výměra podlahové plochy jednotky s příslušenstvím pro účely stanovení spoluvlastnického podílu na společných částech domu je 48,40 m².

K vlastnictví jednotky patří podlahová krytina, nenosné příčky, bytové jádro, vnitřní dveře a okna nacházející se uvnitř bytu. Součástí jednotky jsou dále vnitřní instalace,

vnitřní rozvody tepla, teplé a studené vody, plynu, odvody odpadních vod kromě stoupacích vedení včetně uzavíracích ventilů.

Před provedením výstavby dle této smlouvy k vlastnictví jednotky náleží spoluvlastnický podíl na společných částech domu, pozemku pod budovou a přilehlém pozemku o velikosti 484/10485.

**Jednotka č. 1796/03 je byt 1+1 umístěný v 1.N.P.
Celková výměra jednotky 38,90 m².**

název místnosti	plocha
kuchyň	9,20 m ²
pokoj	20,10 m ²
předsíň	4,40 m ²
koupelna	2,50 m ²
WC	1,10 m ²
spíž	1,60 m ²
celkem	38,90 m²

Vybavení jednotky: bez vybavení

Výměra podlahové plochy jednotky s příslušenstvím pro účely stanovení spoluvlastnického podílu na společných částech domu je 38,90 m².

K vlastnictví jednotky patří podlahová krytina, nenosné příčky, bytové jádro, vnitřní dveře a okna nacházející se uvnitř bytu. Součástí jednotky jsou dále vnitřní instalace, vnitřní rozvody tepla, teplé a studené vody, plynu, odvody odpadních vod kromě stoupacích vedení včetně uzavíracích ventilů.

Před provedením výstavby dle této smlouvy k vlastnictví jednotky náleží spoluvlastnický podíl na společných částech domu, pozemku pod budovou a přilehlém pozemku o velikosti 389/10485.

**Jednotka č. 1796/04 je byt 1+0 umístěný v 1.N.P.
Celková výměra jednotky 18,10 m².**

název místnosti	plocha
pokoj	14,30 m ²
předsíň	1,70 m ²
koupelna s WC	2,10 m ²
celkem	18,10 m²

Vybavení jednotky: bez vybavení

Výměra podlahové plochy jednotky s příslušenstvím pro účely stanovení spoluvlastnického podílu na společných částech domu je 18,10 m².

K vlastnictví jednotky patří podlahová krytina, nenosné příčky, bytové jádro, vnitřní dveře a okna nacházející se uvnitř bytu. Součástí jednotky jsou dále vnitřní instalace, vnitřní rozvody tepla, teplé a studené vody, plynu, odvody odpadních vod kromě stoupacích vedení včetně uzavíracích ventilů.

Před provedením výstavby dle této smlouvy k vlastnictví jednotky náleží spoluvlastnický podíl na společných částech domu, pozemku pod budovou a přilehlém pozemku o velikosti 181/10485.

Jednotka č. 1796/05 je byt 1+1 umístěný v I.N.P.

Celková výměra jednotky 38,50 m².

název místnosti	plocha
kuchyň	9,20 m ²
pokoj	19,70 m ²
předsíň	4,40 m ²
koupelna	2,50 m ²
WC	1,10 m ²
spíž	1,60 m ²
celkem	38,50 m²

Vybavení jednotky: bez vybavení

Výměra podlahové plochy jednotky s příslušenstvím pro účely stanovení spoluvlastnického podílu na společných částech domu je 38,50 m².

K vlastnictví jednotky patří podlahová krytina, nenosné příčky, bytové jádro, vnitřní dveře a okna nacházející se uvnitř bytu. Součástí jednotky jsou dále vnitřní instalace, vnitřní rozvody tepla, teplé a studené vody, plynu, odvody odpadních vod kromě stoupacích vedení včetně uzavíracích ventilů.

Před provedením výstavby dle této smlouvy k vlastnictví jednotky náleží spoluvlastnický podíl na společných částech domu, pozemku pod budovou a přilehlém pozemku o velikosti 385/10485.

**Jednotka č. 1796/06 je byt 1+1 umístěný v 1.N.P.
Celková výměra jednotky 45,10 m².**

název místnosti	plocha
kuchyň	9,20 m ²
pokoj	26,30 m ²
předsíň	4,40 m ²
koupelna	2,50 m ²
WC	1,10 m ²
spíž	1,60 m ²
celkem	45,10 m²

Vybavení jednotky: bez vybavení

Výměra podlahové plochy jednotky s příslušenstvím pro účely stanovení spoluvlastnického podílu na společných částech domu je 45,10 m².

K vlastnictví jednotky patří podlahová krytina, nenosné příčky, bytové jádro, vnitřní dveře a okna nacházející se uvnitř bytu. Součástí jednotky jsou dále vnitřní instalace, vnitřní rozvody tepla, teplé a studené vody, plynu, odvody odpadních vod kromě stoupacích vedení včetně uzavíracích ventilů.

Před provedením výstavby dle této smlouvy k vlastnictví jednotky náleží spoluvlastnický podíl na společných částech domu, pozemku pod budovou a přilehlém pozemku o velikosti 451/10485.

**Jednotka č. 1796/07 je byt 1+0 umístěný v 1.N.P.
Celková výměra jednotky 18,10 m².**

název místnosti	plocha
pokoj	14,30 m ²
předsíň	1,70 m ²
koupelna s WC	2,10 m ²
celkem	18,10 m²

Vybavení jednotky: bez vybavení

Výměra podlahové plochy jednotky s příslušenstvím pro účely stanovení spoluvlastnického podílu na společných částech domu je 18,10 m².

K vlastnictví jednotky patří podlahová krytina, nenosné příčky, bytové jádro, vnitřní dveře a okna nacházející se uvnitř bytu. Součástí jednotky jsou dále vnitřní instalace, vnitřní rozvody tepla, teplé a studené vody, plynu, odvody odpadních vod kromě

stoupacích vedení včetně uzavíracích ventilů.

Před provedením výstavby dle této smlouvy k vlastnictví jednotky náleží spoluvlastnický podíl na společných částech domu, pozemku pod budovou a přilehlém pozemku o velikosti 181/10485.

Jednotka č. 1796/08 je byt 1+0 umístěný ve 2.N.P.

Celková výměra jednotky 18,10 m².

název místnosti	plocha
pokoj	14,30 m ²
předsíň	1,70 m ²
koupelna s WC	2,10 m ²
celkem	18,10 m²

Vybavení jednotky: bez vybavení

Výměra podlahové plochy jednotky s příslušenstvím pro účely stanovení spoluvlastnického podílu na společných částech domu je 18,10 m².

K vlastnictví jednotky patří podlahová krytina, nenosné příčky, bytové jádro, vnitřní dveře a okna nacházející se uvnitř bytu. Součástí jednotky jsou dále vnitřní instalace, vnitřní rozvody tepla, teplé a studené vody, plynu, odvody odpadních vod kromě stoupacích vedení včetně uzavíracích ventilů.

Před provedením výstavby dle této smlouvy k vlastnictví jednotky náleží spoluvlastnický podíl na společných částech domu, pozemku pod budovou a přilehlém pozemku o velikosti 181/10485.

Jednotka č. 1796/09 je byt 1+1 umístěný ve 2.N.P.

Celková výměra jednotky 38,50 m².

název místnosti	plocha
kuchyň	9,20 m ²
pokoj	19,70 m ²
předsíň	4,40 m ²
koupelna	2,50 m ²
WC	1,10 m ²
spíž	1,60 m ²
celkem	38,50 m²

Vybavení jednotky: bez vybavení

Výměra podlahové plochy jednotky s příslušenstvím pro účely stanovení spoluvlastnického podílu na společných částech domu je 38,50 m².

K vlastnictví jednotky patří podlahová krytina, nenosné příčky, bytové jádro, vnitřní dveře a okna nacházející se uvnitř bytu. Součástí jednotky jsou dále vnitřní instalace, vnitřní rozvody tepla, teplé a studené vody, plynu, odvody odpadních vod kromě stoupacích vedení včetně uzavíracích ventilů.

Před provedením výstavby dle této smlouvy k vlastnictví jednotky náleží spoluvlastnický podíl na společných částech domu, pozemku pod budovou a přilehlém pozemku o velikosti 385/10485.

**Jednotka č. 1796/10 je byt 1+1 umístěný ve 2.N.P.
Celková výměra jednotky 45,10 m².**

název místnosti	plocha
kuchyň	9,20 m ²
pokoj	26,30 m ²
předsíň	4,40 m ²
koupelna	2,50 m ²
WC	1,10 m ²
spíž	1,60 m ²
celkem	45,10 m²

Vybavení jednotky: bez vybavení

Výměra podlahové plochy jednotky s příslušenstvím pro účely stanovení spoluvlastnického podílu na společných částech domu je 45,10 m².

K vlastnictví jednotky patří podlahová krytina, nenosné příčky, bytové jádro, vnitřní dveře a okna nacházející se uvnitř bytu. Součástí jednotky jsou dále vnitřní instalace, vnitřní rozvody tepla, teplé a studené vody, plynu, odvody odpadních vod kromě stoupacích vedení včetně uzavíracích ventilů.

Před provedením výstavby dle této smlouvy k vlastnictví jednotky náleží spoluvlastnický podíl na společných částech domu, pozemku pod budovou a přilehlém pozemku o velikosti 451/10485.

**Jednotka č. 1796/11 byt 1+1 umístěný ve 2.N.P.
Celková výměra jednotky 39,20 m².**

název místnosti	plocha
kuchyň	9,50 m ²
pokoj	20,10 m ²
předsíň	4,40 m ²
koupelna	2,50 m ²
WC	1,10 m ²
spíž	1,60 m ²
celkem	39,20 m²

Vybavení jednotky: bez vybavení

Výměra podlahové plochy jednotky s příslušenstvím pro účely stanovení spoluvlastnického podílu na společných částech domu je 39,20 m².

K vlastnictví jednotky patří podlahová krytina, nenosné příčky, bytové jádro, vnitřní dveře a okna nacházející se uvnitř bytu. Součástí jednotky jsou dále vnitřní instalace, vnitřní rozvody tepla, teplé a studené vody, plynu, odvody odpadních vod kromě stoupacích vedení včetně uzavíracích ventilů.

Před provedením výstavby dle této smlouvy k vlastnictví jednotky náleží spoluvlastnický podíl na společných částech domu, pozemku pod budovou a přilehlém pozemku o velikosti 392/10485.

**Jednotka č. 1796/12 byt 1+1 umístěný ve 2.N.P.
Celková výměra jednotky 39,20 m².**

název místnosti	plocha
kuchyň	9,50 m ²
pokoj	20,10 m ²
předsíň	4,40 m ²
koupelna	2,50 m ²
WC	1,10 m ²
spíž	1,60 m ²
celkem	39,20 m²

Vybavení jednotky: bez vybavení

Výměra podlahové plochy jednotky s příslušenstvím pro účely stanovení spoluvlastnického podílu na společných částech domu je 39,20 m².

K vlastnictví jednotky patří podlahová krytina, nenosné příčky, bytové jádro, vnitřní dveře a okna nacházející se uvnitř bytu. Součástí jednotky jsou dále vnitřní instalace, vnitřní rozvody tepla, teplé a studené vody, plynu, odvody odpadních vod kromě stoupacích vedení včetně uzavíracích ventilů.

Před provedením výstavby dle této smlouvy k vlastnictví jednotky náleží spoluvlastnický podíl na společných částech domu, pozemku pod budovou a přilehlém pozemku o velikosti 392/10485.

Jednotka č. 1796/13 je byt 1+1 umístěný ve 2.N.P.

Celková výměra jednotky 48,40 m².

název místnosti	plocha
kuchyň	9,00 m ²
pokoj	20,20 m ²
předsíň	14,00 m ²
koupelna	2,50 m ²
WC	1,10 m ²
spíž	1,60 m ²
celkem	48,40 m²

Vybavení jednotky: bez vybavení

Výměra podlahové plochy jednotky s příslušenstvím pro účely stanovení spoluvlastnického podílu na společných částech domu je 48,40 m².

K vlastnictví jednotky patří podlahová krytina, nenosné příčky, bytové jádro, vnitřní dveře a okna nacházející se uvnitř bytu. Součástí jednotky jsou dále vnitřní instalace, vnitřní rozvody tepla, teplé a studené vody, plynu, odvody odpadních vod kromě stoupacích vedení včetně uzavíracích ventilů.

Před provedením výstavby dle této smlouvy k vlastnictví jednotky náleží spoluvlastnický podíl na společných částech domu, pozemku pod budovou a přilehlém pozemku o velikosti 484/10485.

**Jednotka č. 1796/14 je byt 1+1 umístěný ve 2.N.P.
Celková výměra jednotky 38,90 m².**

název místnosti	plocha
kuchyň	9,20 m ²
pokoj	20,10 m ²
předsíň	4,40 m ²
koupelna	2,50 m ²
WC	1,10 m ²
spíž	1,60 m ²
celkem	38,90 m²

Vybavení jednotky: bez vybavení

Výměra podlahové plochy jednotky s příslušenstvím pro účely stanovení spoluvlastnického podílu na společných částech domu je 38,90 m².

K vlastnictví jednotky patří podlahová krytina, nenosné příčky, bytové jádro, vnitřní dveře a okna nacházející se uvnitř bytu. Součástí jednotky jsou dále vnitřní instalace, vnitřní rozvody tepla, teplé a studené vody, plynu, odvody odpadních vod kromě stoupacích vedení včetně uzavíracích ventilů.

Před provedením výstavby dle této smlouvy k vlastnictví jednotky náleží spoluvlastnický podíl na společných částech domu, pozemku pod budovou a přilehlém pozemku o velikosti 389/10485.

**Jednotka č. 1796/15 je byt 1+0 umístěný ve 3.N.P.
Celková výměra jednotky 18,10 m².**

název místnosti	plocha
pokoj	14,30 m ²
předsíň	1,70 m ²
koupelna s WC	2,10 m ²
celkem	18,10 m²

Vybavení jednotky: bez vybavení

Výměra podlahové plochy jednotky s příslušenstvím pro účely stanovení spoluvlastnického podílu na společných částech domu je 18,10 m².

K vlastnictví jednotky patří podlahová krytina, nenosné příčky, bytové jádro, vnitřní dveře a okna nacházející se uvnitř bytu. Součástí jednotky jsou dále vnitřní instalace,

vnitřní rozvody tepla, teplé a studené vody, plynu, odvody odpadních vod kromě stoupacích vedení včetně uzavíracích ventilů.

Před provedením výstavby dle této smlouvy k vlastnictví jednotky náleží spoluvlastnický podíl na společných částech domu, pozemku pod budovou a přilehlém pozemku o velikosti 181/10485.

Jednotka č. 1796/16 je byt 1+1 umístěný ve 3.N.P.

Celková výměra jednotky 38,50 m².

název místnosti	plocha
kuchyň	9,20 m ²
pokoj	19,70 m ²
předsíň	4,40 m ²
koupelna	2,50 m ²
WC	1,10 m ²
spíž	1,60 m ²
celkem	38,50 m²

Vybavení jednotky: bez vybavení

Výměra podlahové plochy jednotky s příslušenstvím pro účely stanovení spoluvlastnického podílu na společných částech domu je 38,50 m².

K vlastnictví jednotky patří podlahová krytina, nenosné příčky, bytové jádro, vnitřní dveře a okna nacházející se uvnitř bytu. Součástí jednotky jsou dále vnitřní instalace, vnitřní rozvody tepla, teplé a studené vody, plynu, odvody odpadních vod kromě stoupacích vedení včetně uzavíracích ventilů.

Před provedením výstavby dle této smlouvy k vlastnictví jednotky náleží spoluvlastnický podíl na společných částech domu, pozemku pod budovou a přilehlém pozemku o velikosti 385/10485.

**Jednotka č. 1796/17 je byt 1+1 umístěný ve 3.N.P.
Celková výměra jednotky 45,10 m².**

název místnosti	plocha
kuchyň	9,20 m ²
pokoj	26,30 m ²
předsíň	4,40 m ²
koupelna	2,50 m ²
WC	1,10 m ²
spíž	1,60 m ²
celkem	45,10 m²

Vybavení jednotky: bez vybavení

Výměra podlahové plochy jednotky s příslušenstvím pro účely stanovení spoluvlastnického podílu na společných částech domu je 45,10 m².

K vlastnictví jednotky patří podlahová krytina, nenosné příčky, bytové jádro, vnitřní dveře a okna nacházející se uvnitř bytu. Součástí jednotky jsou dále vnitřní instalace, vnitřní rozvody tepla, teplé a studené vody, plynu, odvody odpadních vod kromě stoupacích vedení včetně uzavíracích ventilů.

Před provedením výstavby dle této smlouvy k vlastnictví jednotky náleží spoluvlastnický podíl na společných částech domu, pozemku pod budovou a přilehlém pozemku o velikosti 451/10485.

**Jednotka č. 1796/18 byt 1+1 umístěný ve 3.N.P.
Celková výměra jednotky 39,20 m².**

název místnosti	plocha
kuchyň	9,50 m ²
pokoj	20,10 m ²
předsíň	4,40 m ²
koupelna	2,50 m ²
WC	1,10 m ²
spíž	1,60 m ²
celkem	39,20 m²

Vybavení jednotky: bez vybavení

Výměra podlahové plochy jednotky s příslušenstvím pro účely stanovení spoluvlastnického podílu na společných částech domu je 39,20 m².

K vlastnictví jednotky patří podlahová krytina, nenosné příčky, bytové jádro, vnitřní dveře a okna nacházející se uvnitř bytu. Součástí jednotky jsou dále vnitřní instalace,

vnitřní rozvody tepla, teplé a studené vody, plynu, odvody odpadních vod kromě stoupacích vedení včetně uzavíracích ventilů.

Před provedením výstavby dle této smlouvy k vlastnictví jednotky náleží spoluvlastnický podíl na společných částech domu, pozemku pod budovou a přilehlém pozemku o velikosti 392/10485.

**Jednotka č. 1796/19 byt 1+1 umístěný ve 3.N.P.
Celková výměra jednotky 39,20 m².**

název místnosti	plocha
kuchyň	9,50 m ²
pokoj	20,10 m ²
předsíň	4,40 m ²
koupelna	2,50 m ²
WC	1,10 m ²
spíž	1,60 m ²
celkem	39,20 m²

Vybavení jednotky: bez vybavení

Výměra podlahové plochy jednotky s příslušenstvím pro účely stanovení spoluvlastnického podílu na společných částech domu je 39,20 m².

K vlastnictví jednotky patří podlahová krytina, nenosné příčky, bytové jádro, vnitřní dveře a okna nacházející se uvnitř bytu. Součástí jednotky jsou dále vnitřní instalace, vnitřní rozvody tepla, teplé a studené vody, plynu, odvody odpadních vod kromě stoupacích vedení včetně uzavíracích ventilů.

Před provedením výstavby dle této smlouvy k vlastnictví jednotky náleží spoluvlastnický podíl na společných částech domu, pozemku pod budovou a přilehlém pozemku o velikosti 392/10485.

**Jednotka č. 1796/20 je byt 1+1 umístěný ve 3.N.P.
Celková výměra jednotky 48,40 m².**

název místnosti	plocha
kuchyň	9,00 m ²
pokoj	20,20 m ²
předsíň	14,00 m ²
koupelna	2,50 m ²
WC	1,10 m ²
spíž	1,60 m ²
celkem	48,40 m²

Vybavení jednotky: bez vybavení

Výměra podlahové plochy jednotky s příslušenstvím pro účely stanovení spoluvlastnického podílu na společných částech domu je 48,40 m².

K vlastnictví jednotky patří podlahová krytina, nenosné příčky, bytové jádro, vnitřní dveře a okna nacházející se uvnitř bytu. Součástí jednotky jsou dále vnitřní instalace, vnitřní rozvody tepla, teplé a studené vody, plynu, odvody odpadních vod kromě stoupacích vedení včetně uzavíracích ventilů.

Před provedením výstavby dle této smlouvy k vlastnictví jednotky náleží spoluvlastnický podíl na společných částech domu, pozemku pod budovou a přilehlém pozemku o velikosti 484/10485.

**Jednotka č. 1796/21 je byt 1+1 umístěný ve 3.N.P.
Celková výměra jednotky 38,90 m².**

název místnosti	plocha
kuchyň	9,20 m ²
pokoj	20,10 m ²
předsíň	4,40 m ²
koupelna	2,50 m ²
WC	1,10 m ²
spíž	1,60 m ²
celkem	38,90 m²

Vybavení jednotky: bez vybavení

Výměra podlahové plochy jednotky s příslušenstvím pro účely stanovení spoluvlastnického podílu na společných částech domu je 38,90 m².

K vlastnictví jednotky patří podlahová krytina, nenosné příčky, bytové jádro, vnitřní dveře a okna nacházející se uvnitř bytu. Součástí jednotky jsou dále vnitřní instalace, vnitřní rozvody tepla, teplé a studené vody, plynu, odvody odpadních vod kromě stoupacích vedení včetně uzavíracích ventilů.

Před provedením výstavby dle této smlouvy k vlastnictví jednotky náleží spoluvlastnický podíl na společných částech domu, pozemku pod budovou a přilehlém pozemku o velikosti 389/10485.

Jednotka č. 1796/22 je byt 1+0 umístěný ve 4.N.P.

Celková výměra jednotky 18,10 m².

název místnosti	plocha
pokoj	14,30 m ²
předsíň	1,70 m ²
koupelna s WC	2,10 m ²
celkem	18,10 m²

Vybavení jednotky: bez vybavení

Výměra podlahové plochy jednotky s příslušenstvím pro účely stanovení spoluvlastnického podílu na společných částech domu je 18,10 m².

K vlastnictví jednotky patří podlahová krytina, nenosné příčky, bytové jádro, vnitřní dveře a okna nacházející se uvnitř bytu. Součástí jednotky jsou dále vnitřní instalace, vnitřní rozvody tepla, teplé a studené vody, plynu, odvody odpadních vod kromě stoupacích vedení včetně uzavíracích ventilů.

Před provedením výstavby dle této smlouvy k vlastnictví jednotky náleží spoluvlastnický podíl na společných částech domu, pozemku pod budovou a přilehlém pozemku o velikosti 181/10485.

**Jednotka č. 1796/23 je byt 1+1 umístěný ve 4.N.P.
Celková výměra jednotky 38,50 m².**

název místnosti	plocha
kuchyň	9,20 m ²
pokoj	19,70 m ²
předsíň	4,40 m ²
koupelna	2,50 m ²
WC	1,10 m ²
spíž	1,60 m ²
celkem	38,50 m²

Vybavení jednotky: bez vybavení

Výměra podlahové plochy jednotky s příslušenstvím pro účely stanovení spoluvlastnického podílu na společných částech domu je 38,50 m².

K vlastnictví jednotky patří podlahová krytina, nenosné příčky, bytové jádro, vnitřní dveře a okna nacházející se uvnitř bytu. Součástí jednotky jsou dále vnitřní instalace, vnitřní rozvody tepla, teplé a studené vody, plynu, odvody odpadních vod kromě stoupacích vedení včetně uzavíracích ventilů.

Před provedením výstavby dle této smlouvy k vlastnictví jednotky náleží spoluvlastnický podíl na společných částech domu, pozemku pod budovou a přilehlém pozemku o velikosti 385/10485.

**Jednotka č. 1796/24 je byt 1+1 umístěný ve 4.N.P.
Celková výměra jednotky 45,10 m².**

název místnosti	plocha
kuchyň	9,20 m ²
pokoj	26,30 m ²
předsíň	4,40 m ²
koupelna	2,50 m ²
WC	1,10 m ²
spíž	1,60 m ²
celkem	45,10 m²

Vybavení jednotky: bez vybavení

Výměra podlahové plochy jednotky s příslušenstvím pro účely stanovení spoluvlastnického podílu na společných částech domu je 45,10 m².

K vlastnictví jednotky patří podlahová krytina, nenosné příčky, bytové jádro, vnitřní dveře a okna nacházející se uvnitř bytu. Součástí jednotky jsou dále vnitřní instalace, vnitřní rozvody tepla, teplé a studené vody, plynu, odvody odpadních vod kromě stoupacích vedení včetně uzavíracích ventilů.

Před provedením výstavby dle této smlouvy k vlastnictví jednotky náleží spoluvlastnický podíl na společných částech domu, pozemku pod budovou a přilehlém pozemku o velikosti 451/10485.

**Jednotka č. 1796/25 byt 1+1 umístěný ve 4.N.P.
Celková výměra jednotky 39,20 m².**

název místnosti	plocha
kuchyň	9,50 m ²
pokoj	20,10 m ²
předsíň	4,40 m ²
koupelna	2,50 m ²
WC	1,10 m ²
spíž	1,60 m ²
celkem	39,20 m²

Vybavení jednotky: bez vybavení

Výměra podlahové plochy jednotky s příslušenstvím pro účely stanovení spoluvlastnického podílu na společných částech domu je 39,20 m².

K vlastnictví jednotky patří podlahová krytina, nenosné příčky, bytové jádro, vnitřní dveře a okna nacházející se uvnitř bytu. Součástí jednotky jsou dále vnitřní instalace, vnitřní rozvody tepla, teplé a studené vody, plynu, odvody odpadních vod kromě stoupacích vedení včetně uzavíracích ventilů.

Před provedením výstavby dle této smlouvy k vlastnictví jednotky náleží spoluvlastnický podíl na společných částech domu, pozemku pod budovou a přilehlém pozemku o velikosti 392/10485.

Jednotka č. 1796/26 byt 1+1 umístěný ve 4.N.P.
Celková výměra jednotky 39,20 m².

název místnosti	plocha
kuchyň	9,50 m ²
pokoj	20,10 m ²
předsíň	4,40 m ²
koupelna	2,50 m ²
WC	1,10 m ²
spíž	1,60 m ²
celkem	39,20 m²

Vybavení jednotky: bez vybavení

Výměra podlahové plochy jednotky s příslušenstvím pro účely stanovení spoluvlastnického podílu na společných částech domu je 39,20 m².

K vlastnictví jednotky patří podlahová krytina, nenosné příčky, bytové jádro, vnitřní dveře a okna nacházející se uvnitř bytu. Součástí jednotky jsou dále vnitřní instalace, vnitřní rozvody tepla, teplé a studené vody, plynu, odvody odpadních vod kromě stoupacích vedení včetně uzavíracích ventilů.

Před provedením výstavby dle této smlouvy k vlastnictví jednotky náleží spoluvlastnický podíl na společných částech domu, pozemku pod budovou a přilehlém pozemku o velikosti 392/10485.

Jednotka č. 1796/27 je byt 1+1 umístěný ve 4.N.P.
Celková výměra jednotky 48,40 m².

název místnosti	plocha
kuchyň	9,00 m ²
pokoj	20,20 m ²
předsíň	14,00 m ²
koupelna	2,50 m ²
WC	1,10 m ²
spíž	1,60 m ²
celkem	48,40 m²

Vybavení jednotky: bez vybavení

Výměra podlahové plochy jednotky s příslušenstvím pro účely stanovení spoluvlastnického podílu na společných částech domu je 48,40 m².

K vlastnictví jednotky patří podlahová krytina, nenosné příčky, bytové jádro, vnitřní dveře a okna nacházející se uvnitř bytu. Součástí jednotky jsou dále vnitřní instalace,

vnitřní rozvody tepla, teplé a studené vody, plynu, odvody odpadních vod kromě stoupacích vedení včetně uzavíracích ventilů.

Před provedením výstavby dle této smlouvy k vlastnictví jednotky náleží spoluvlastnický podíl na společných částech domu, pozemku pod budovou a přilehlém pozemku o velikosti 484/10485.

**Jednotka č. 1796/28 je byt 1+1 umístěný ve 4.N.P.
Celková výměra jednotky 38,90 m².**

název místnosti	plocha
kuchyň	9,20 m ²
pokoj	20,10 m ²
předsíň	4,40 m ²
koupelna	2,50 m ²
WC	1,10 m ²
spíž	1,60 m ²
celkem	38,90 m²

Vybavení jednotky: bez vybavení

Výměra podlahové plochy jednotky s příslušenstvím pro účely stanovení spoluvlastnického podílu na společných částech domu je 38,90 m².

K vlastnictví jednotky patří podlahová krytina, nenosné příčky, bytové jádro, vnitřní dveře a okna nacházející se uvnitř bytu. Součástí jednotky jsou dále vnitřní instalace, vnitřní rozvody tepla, teplé a studené vody, plynu, odvody odpadních vod kromě stoupacích vedení včetně uzavíracích ventilů.

Před provedením výstavby dle této smlouvy k vlastnictví jednotky náleží spoluvlastnický podíl na společných částech domu, pozemku pod budovou a přilehlém pozemku o velikosti 389/10485.

Článek IV

Vymezení nově budovaných jednotek

Vymezení nově vybudovaných jednotek (vybudovaných na základě této smlouvy):

Vlastník budovy a stavebník podle § 18 odst. 1 zákona č. 72/1994 Sb. stanovují následující jednotky odpovídající § 2 písm. b) tohoto zákona, které budou nově zhotoveny půdní vestavbou stavebníkem v budově, takto:

- 1) Rozestavěná jednotka č. 1796/29 je bytová jednotka 3+KK umístěná v 5.N.P.
Celková výměra jednotky je 94,90 m²

název místnosti	plocha
pokoj s kk	40,90 m ²
ložnice	19,50 m ²
pracovna	18,50 m ²
předsíň	7,60 m ²
koupelna	6,70 m ²
WC	1,70 m ²
celkem	94,90 m²
terasa	8,60 m ²

Vybavení jednotky: bez vybavení

Výměra podlahové plochy jednotky s příslušenstvím pro účely stanovení spoluvlastnického podílu na společných částech domu je 94,90 m².

K vlastnictví jednotky patří podlahová krytina, nenosné příčky, bytové jádro, vnitřní dveře a okna nacházející se uvnitř bytu. Součástí jednotky jsou dále vnitřní instalace, vnitřní rozvody vody, plynu, odvodů odpadních vod a vnitřní rozvody tepla a teplé užitkové vody kromě stoupacích vedení včetně uzavíracích ventilů, vnitřní rozvody společné televizní a rozhlasové antény.

- 2) Rozestavěná jednotka č. 1796/30 je bytová jednotka 3+KK umístěná v 5. a 6. N.P.
Celková výměra jednotky je 67,60 m²

název místnosti	plocha
pokoj s kk	27,70 m ²
ložnice	12,20 m ²
ložnice v 7.N.P.	14,50 m ²
předsíň	8,20 m ²
koupelna s WC	5,00 m ²
celkem	67,60 m²

Vybavení jednotky: bez vybavení

Výměra podlahové plochy jednotky s příslušenstvím pro účely stanovení spoluvlastnického podílu na společných částech domu je 67,60 m².

K vlastnictví jednotky patří podlahová krytina, nenosné příčky, bytové jádro, vnitřní dveře a okna nacházející se uvnitř bytu. Součástí jednotky jsou dále vnitřní instalace, vnitřní rozvody vody, plynu, odvodů odpadních vod a vnitřní rozvody tepla a teplé užitkové vody kromě stoupacích vedení včetně uzavíracích ventilů, vnitřní rozvody společné televizní a rozhlasové antény.

- 3) Rozestavěná jednotka č. 1796/31 je bytová jednotka 2+KK umístěná v 5.a 6.N.P.
Celková výměra jednotky je 61,60 m².

název místnosti	plocha
pokoj s kk	33,00 m ²
ložnice v 7.N.P.	14,50 m ²
předsíň	7,30 m ²
koupelna s WC	5,20 m ²
šatna	1,60 m ²
celkem	61,60 m²

Vybavení jednotky: bez vybavení

Výměra podlahové plochy jednotky s příslušenstvím pro účely stanovení spoluvlastnického podílu na společných částech domu je 61,60 m².

K vlastnictví jednotky patří podlahová krytina, nenosné příčky, bytové jádro, vnitřní dveře a okna nacházející se uvnitř bytu. Součástí jednotky jsou dále vnitřní instalace, vnitřní rozvody vody, plynu, odvody odpadních vod a vnitřní rozvody tepla a teplé užitkové vody kromě stoupacích vedení včetně uzavíracích ventilů, vnitřní rozvody společné televizní a rozhlasové antény.

- 4) Rozestavěná jednotka č. 1796/32 je bytová jednotka 3+KK umístěná v 5.N.P.
Celková výměra jednotky je 90,00 m².

název místnosti	plocha
pokoj s kk	35,70 m ²
ložnice	13,90 m ²
pracovna	20,10 m ²
předsíň	13,30 m ²
koupelna	5,20 m ²
WC	1,80 m ²
celkem	90,00 m²
terasa	8,10 m ²

Vybavení jednotky: bez vybavení

Výměra podlahové plochy jednotky s příslušenstvím pro účely stanovení spoluvlastnického podílu na společných částech domu je 90,00 m².

K vlastnictví jednotky patří podlahová krytina, nenosné příčky, bytové jádro, vnitřní dveře a okna nacházející se uvnitř bytu. Součástí jednotky jsou dále vnitřní instalace, vnitřní rozvody vody, plynu, odvody odpadních vod a vnitřní rozvody tepla a teplé užitkové vody kromě stoupacích vedení včetně uzavíracích ventilů, vnitřní rozvody společné televizní a rozhlasové antény.

Článek V Vlastnictví jednotek

1. Smluvní strany se dohodly, že se stavebník podle této smlouvy stává ve výše označené budově vlastníkem nově budovaných jednotek č. 1796/29, č. 1796/30, č. 1976/31 a č. 1976/32 tak, jak jsou specifikovány výše.

Smluvní strany se dohodly, že se vlastník podle této smlouvy a podle vymezení uvedeného v této smlouvě stává

Jednotka č. 1796/01
Jednotka č. 1796/02
Jednotka č. 1796/03
Jednotka č. 1796/04
Jednotka č. 1796/05
Jednotka č. 1796/06
Jednotka č. 1796/07
Jednotka č. 1796/08
Jednotka č. 1796/09
Jednotka č. 1796/10
Jednotka č. 1796/11
Jednotka č. 1796/12
Jednotka č. 1796/13
Jednotka č. 1796/14
Jednotka č. 1796/15
Jednotka č. 1796/16
Jednotka č. 1796/17
Jednotka č. 1796/18
Jednotka č. 1796/19
Jednotka č. 1796/20
Jednotka č. 1796/21
Jednotka č. 1796/22
Jednotka č. 1796/23
Jednotka č. 1796/24
Jednotka č. 1796/25
Jednotka č. 1796/26
Jednotka č. 1796/27
Jednotka č. 1796/28

tak, jako jsou specifikovány výše.

2. Právní účinky nabytí vlastnického práva stavebníka k nově vybudovaným jednotkám nastávají skutečností, stanovenou zákonem č. 72/1994 Sb., ve znění pozdějších předpisů.
3. Z vlastníka budovy přecházejí na vlastníky všech jednotek dnem nabytí vlastnictví k jednotkám právo sjednaného odběru studené a teplé vody, tepla, právo sjednaného odběru plynu a el.energie a právo sjednaného odvozu komunálního odpadu.

Článek VI Vymezení společných částí budovy po realizaci výstavby a určení společných částí budovy společných všem vlastníkům a určení společných částí budovy společných jen některým vlastníkům

A: Vlastník a stavebníci stanovují v budově podle § 18 odst. 1 písm. c) společné části určené pro společné užívání všech vlastníků ve smyslu § 2 písm. g) zákona č. 72/1994 Sb., které budou v budově existovat po zhotovení budovaných bytových jednotek takto:

Společnými částmi domu společnými všem vlastníkům jsou:

- a) základy včetně izolací, obvodové a nosné zdivo, hlavní stěny, průčelí,
- b) střecha,
- c) hlavní svislé a vodorovné konstrukce,
- d) vchody, schodiště, chodby, sklepní kóje, balkony,
- e) okna a dveře, včetně vstupních dveří do bytů a do jejich příslušenství, přímo přístupných ze společných částí
- f) rozvody teplé a studené vody, rozvody tepla, kanalizace, plynu, elektřiny, domovní elektroinstalace (zvonek), rozvody telekomunikací včetně rozvodů umístěných mimo dům,
- g) žehlárna, sušárna, prádelna, kočárkárna
- h) výtah

Vlastníci všech jednotek v domě č.p. 1796 jsou oprávněni užívat společné části společné všem vlastníkům jednotek v domě uvedené v předchozím odstavci a současně jsou povinni umožnit jejich revize a přispívat na jejich opravy a údržbu podle výše spoluvlastnického podílu, anebo podle dále stanovených podmínek, je-li v nich stanoveno jinak.

Společné části budovy a spoluvlastnictví na společných částech domu nemohou být podle § 8 odst.1 zákona č.72/1994 Sb. samostatným předmětem převodu. Spoluvlastnické právo ke společným částem domu přechází s převodem nebo přechodem jednotky.

B: Vlastník a stavebníci stanovují v budově podle § 18 odst. 1 písm. c) společné části určené pro společné užívání JEN NĚKTERÝCH vlastníků ve smyslu § 2 písm. g) zákona č. 72/1994 Sb., které budou v budově existovat po zhotovení budovaných bytových jednotek takto:

Částmi budovy společnými pouze vlastníkům jednotek č. 1796/29 a č. 1796/32 (relativně společné části budovy) jsou terasy umístěné v 5 NP domu. Spoluvlastnické podíly k částem budovy společným pouze vlastníkům jednotek č. 1796/29 a č. 1796/32 náležející k jednotce č. 1796/29 a č. 1796/32 jsou určeny poměrem podlahové plochy jednotlivé jednotky k součtu podlahových ploch jednotek č. 1796/29 a č. 1796/32, a činí:

jednotka	podíl	
1796/29	949	1849
1796/32	900	1849

Článek VII

Určení spoluvlastnických podílů a vlastnictví jednotek po realizaci výstavby

Spoluvlastnické podíly vlastníků jednotek na společných částech budovy, pozemkům pod budovou a přilehlým pozemkům, které budou k jednotkám náležet po provedení výstavby, jsou podle § 8 odst. 2 zákona č. 72/1994 Sb. stanoveny, takto:

- jednotka č. 1796/01	spoluvlastnický podíl	392	13626
- jednotka č. 1796/02	spoluvlastnický podíl	484	13626

- jednotka č. 1796/03	spoluvlastnický podíl	389	13626
- jednotka č. 1796/04	spoluvlastnický podíl	181	13626
- jednotka č. 1796/05	spoluvlastnický podíl	385	13626
- jednotka č. 1796/06	spoluvlastnický podíl	451	13626
- jednotka č. 1796/07	spoluvlastnický podíl	181	13626
- jednotka č. 1796/08	spoluvlastnický podíl	181	13626
- jednotka č. 1796/09	spoluvlastnický podíl	385	13626
- jednotka č. 1796/10	spoluvlastnický podíl	451	13626
- jednotka č. 1796/11	spoluvlastnický podíl	392	13626
- jednotka č. 1796/12	spoluvlastnický podíl	392	13626
- jednotka č. 1796/13	spoluvlastnický podíl	484	13626
- jednotka č. 1796/14	spoluvlastnický podíl	389	13626
- jednotka č. 1796/15	spoluvlastnický podíl	181	13626
- jednotka č. 1796/16	spoluvlastnický podíl	385	13626
- jednotka č. 1796/17	spoluvlastnický podíl	451	13626
- jednotka č. 1796/18	spoluvlastnický podíl	392	13626
- jednotka č. 1796/19	spoluvlastnický podíl	392	13626
- jednotka č. 1796/20	spoluvlastnický podíl	484	13626
- jednotka č. 1796/21	spoluvlastnický podíl	389	13626
- jednotka č. 1796/22	spoluvlastnický podíl	181	13626
- jednotka č. 1796/23	spoluvlastnický podíl	385	13626
- jednotka č. 1796/24	spoluvlastnický podíl	451	13626
- jednotka č. 1796/25	spoluvlastnický podíl	392	13626
- jednotka č. 1796/26	spoluvlastnický podíl	392	13626
- jednotka č. 1796/27	spoluvlastnický podíl	484	13626
- jednotka č. 1796/28	spoluvlastnický podíl	389	13626
- jednotka č. 1796/29	spoluvlastnický podíl	949	13626
- jednotka č. 1796/30	spoluvlastnický podíl	676	13626
- jednotka č. 1796/31	spoluvlastnický podíl	616	13626
- jednotka č. 1796/32	spoluvlastnický podíl	900	13626

Celkem

13626/13626

Vlastnictví jednotek po realizaci výstavby se stanovuje takto:

- jednotka č. 1796/01	Vlastník
- jednotka č. 1796/02	Vlastník
- jednotka č. 1796/03	Vlastník
- jednotka č. 1796/04	Vlastník
- jednotka č. 1796/05	Vlastník
- jednotka č. 1796/06	Vlastník
- jednotka č. 1796/07	Vlastník
- jednotka č. 1796/08	Vlastník
- jednotka č. 1796/09	Vlastník

- jednotka č. 1796/10	Vlastník
- jednotka č. 1796/11	Vlastník
- jednotka č. 1796/12	Vlastník
- jednotka č. 1796/13	Vlastník
- jednotka č. 1796/14	Vlastník
- jednotka č. 1796/15	Vlastník
- jednotka č. 1796/16	Vlastník
- jednotka č. 1796/17	Vlastník
- jednotka č. 1796/18	Vlastník
- jednotka č. 1796/19	Vlastník
- jednotka č. 1796/20	Vlastník
- jednotka č. 1796/21	Vlastník
- jednotka č. 1796/22	Vlastník
- jednotka č. 1796/23	Vlastník
- jednotka č. 1796/24	Vlastník
- jednotka č. 1796/25	Vlastník
- jednotka č. 1796/26	Vlastník
- jednotka č. 1796/27	Vlastník
- jednotka č. 1796/28	Vlastník
- jednotka č. 1796/29	Stavebník
- jednotka č. 1796/30	Stavebník
- jednotka č. 1796/31	Stavebník
- jednotka č. 1796/32	Stavebník

Článek VIII

Úprava práv k pozemku, převod vlastnictví

1. Vlastník budovy a pozemků pod budovou a přilehlých pozemků, převádí spoluvlastnický podíl k pozemkům tak, jak je uvedeno dále v tomto článku, na stavebníka a stavebník předmětné spoluvlastnické podíly do svého vlastnictví přijímá, s ohledem na výstavbu budovaných jednotek, takto:

A) Nový stav vlastnictví na základě této smlouvy k pozemku pod budovou:

pozemek, parcelní číslo 3118/49, druh pozemku zastavěná plocha a nádvoří, dle nového stavu dle Geometrického plánu pro rozdělení pozemku č. 3203-94/2010, vyhotoveného Ing. Janem Zamazalem, ověřeného dne 25.10.2010 pod č. 232/2010 Ing. Janem Zamazalem a potvrzeného katastrálním úřadem dne 1.12.2010 pod č. 4501/2010, o výměře 391 m², katastrální území Strašnice, obec Praha,

- jednotka č. 1796/29 spoluvlastnický podíl o velikosti: 949/13626
- jednotka č. 1796/30 spoluvlastnický podíl o velikosti: 676/13626
- jednotka č. 1796/31 spoluvlastnický podíl o velikosti: 616/13626
- jednotka č. 1796/32 spoluvlastnický podíl o velikosti: 900/13626

Tedy celkem převádí vlastník budovy na stavebníka podíl na pozemku pod budovou ve výši 3141/13626.

B) Nový stav vlastnictví na základě této smlouvy k přilehlým pozemkům:

pozemek parcelní číslo 3118/112, druh pozemku zastavěná plocha, společný dvůr, dle nového stavu dle Geometrického plánu pro rozdělení pozemku č. 3203-94/2010, vyhotoveného Ing. Janem Zamazalem, ověřeného dne 25.10.2010 pod č. 232/2010 Ing. Janem Zamazalem a potvrzeného katastrálním úřadem dne 1.12.2010 pod č. 4501/2010, o výměře 121 m², katastrální území Strašnice, obec Praha,

- jednotka č. 1796/29 spoluvlastnický podíl o velikosti: 949/13626
- jednotka č. 1796/30 spoluvlastnický podíl o velikosti: 676/13626
- jednotka č. 1796/31 spoluvlastnický podíl o velikosti: 616/13626
- jednotka č. 1796/32 spoluvlastnický podíl o velikosti: 900/13626

Tedy celkem převádí vlastník budovy na stavebníka podíl na pozemku pod budovou ve výši 3141/13626.

2. V souladu s § 21 odst. 1 zákona č. 72/1994 Sb., v platném znění a v souladu s příslušnými ustanoveními zákona č. 40/19964 Sb. (občanský zákoník), touto smlouvou převádí vlastník budovy a pozemku pod budovou a přilehlého pozemku vlastnictví ke spoluvlastnickým podílům k pozemku pod budovou podle odst. 1). písm. A) tohoto článku a k přilehlému pozemku podle odst. 1) písm. B) tohoto článku.
3. Velikost spoluvlastnického podílu k výše označeným pozemkům parc. číslo 3118/49, 3118/112 je stanovena podle § 21 odst. 1 a s přihlédnutím k § 8 odst. 2) zákona č.72/1994 Sb., ve znění pozdějších předpisů, vždy ve výši spoluvlastnického podílu odpovídajícímu velikosti spoluvlastnického podílu jednotky na společných částech domu.

Článek IX Cenová ujednání

1. Vlastník budovy a stavebník se dohodli, že za:

- a) umožnění vybudování budovaných jednotek č. 1796/29, č. 1796/30, č. 1796/31 a č. 1796/32 v budově, kterou doposud vlastní vlastník budovy připadající do vlastnictví stavebníka
- b) převod příslušného spoluvlastnického podíl na společných částech budovy připadající k nově budovaným jednotkám č. 1796/29, č. 1796/30, č. 1796/31 a č. 1796/32 ve vlastnictví stavebníka,
- c) převod příslušného spoluvlastnického podílu k pozemkům číslo parcelní 3118/49, 3118/112 připadajícího k nově vybudovaným jednotkám č. č. 1796/29, č. 1796/30, č. 1796/31 a č. 1796/32

se sjednává celková úplata kalkulovaná jako součin částky 3.050,- Kč a počtu m² půdního prostoru v budově s tím, že pro účely stanovení počtu metrů se použije výměra celkového půdního prostoru v budově tj. 350,20 m²; celková úplata tak činí 1.068.110,- Kč bez daně z přidané hodnoty.

2. Cena dle předchozího odstavce bude stavebníkem uhrazena do notářské úschovy nejpozději před podáním návrhu na vklad této smlouvy o výstavbě do katastru nemovitostí. Notář uvolní takto uloženou cenu vlastníkovi bez zbytečného odkladu po provedení vkladu

této smlouvy o výstavbě do katastru nemovitostí, nejdéle však ve lhůtě do 30 dnů od takového vkladu. Náklady spojené s notářskou úschovou ponese vlastník.

Článek X **Podmínky výstavby**

1. Stavebník se zavazuje na svoje náklady:

- provádět výstavbu prostřednictvím subjektu, který je držitelem patřičného oprávnění a který při provádění výstavby bude dbát o to, aby užívání společných částí domu bylo co nejméně narušeno, nebylo omezováno poskytování služeb a byla udržována čistota v domě;
- dokončit výstavbu budované jednotky ve lhůtě stanovené Rámcovou smlouvou uzavřenou stranami dne 21.02.2008, ve znění Dodatku č.1.

2. Vlastník budovy se zavazuje:

- poskytnout stavebníkovi veškerou potřebnou součinnost, zejména mu udělit na jeho žádost potřebná písemná zmocnění a doklady k přípravě a provádění stavby včetně stavebního řízení a kolaudačního souhlasu případně ohlášení užívání budovaných jednotek, dále poskytnout veškerou nutnou další součinnost k naplnění této smlouvy, a to ihned po žádosti stavebníka;
- umožnit stavebníkovi napojení na stávající inženýrské sítě v domě. Místa napojení nově budovaných bytových jednotek ve společné části domu, uvede stavebník do původního stavu
- předat vyklizené půdní a jiné prostory, ve kterých dojde k výstavbě budovaných jednotek, a to nejpozději ke dni podpisu této smlouvy.
- vyjadřovat se k veškerým dotazům stavebníka ihned po jejich obdržení (nejpozději do 10 pracovních dní)

3. Dále se stavebník a vlastník objektu dohodli, že:

- stavebník zajistí provedení veškerých stavebních a jiných prací a dodávek v rozsahu dle projektové dokumentace, která se stane po jejím zpracování a právní moci stavebního povolení jako příloha č.1 součástí této smlouvy;
- stavebník bude postupovat šetrně ve vztahu k nájemcům budovy, jakož i k majetku vlastníka;
- stavebník bude provádět stavební činnost podle předem účastníky odsouhlaseného časového harmonogramu, kdy pracovní doba pro realizaci stavebních činností bude v pracovní dny v době od 08.00 do 19.00 hodin a v sobotu a v neděli v době od 10.00 do 18.00 hodin (mimořádné práce mimo uvedenou dobu mohou stavebníci provést jen s předchozím souhlasem vlastníka);
- stavebník bude provádět stavební práce, které by obyvatele budovy obtěžovaly nadměrným hlukem jen ve všední dny;
- stavebník zajistí, aby odkrytí střechy budovy bylo provedeno pouze mimo obvykle panující dobu nepříznivého počasí a současně zajistí provizorní zakrytí střechy budovy;
- stavebník zajistí plnění podmínek stavebního povolení včetně jejich případných změn v rozsahu týkajících se dodavatelů stavebních prací (zhotovitelů);

- stavebník zajistí po celou dobu výstavby provádění denního úklidu společných prostor budovy, jakož i prostoru před budovou tak, aby byl vždy odstraněn nepořádek případně v důsledku stavební činnosti vzniklý;
- stavebník zajistí po skončení stavebních prací celkový úklid společných částí budovy, jakož i uvedení společných částí budovy do řádného stavu;
- stavebník zajistí, aby při výstavbě budovaných jednotek byla dodržována všechna opatření nutná k zajištění bezpečnosti práce a ochrany zdraví na stavbě i v přilehlých prostorách vyhrazených jako zařízení staveniště;
- vlastník budovy má právo kdykoli se přesvědčit o tom, zda při provádění stavebních prací jsou dodržovány povinnosti dle této smlouvy o výstavbě, žádat stavebníka o potřebná vysvětlení, popř. žádat opatření k nápravě vzniklých nedostatků s tím, že stavebník je povinen vlastníkovvi takovou kontrolu za své účasti umožnit. Zjistí-li vlastník, že výstavba budovaných jednotek je prováděna v rozporu se schválenou projektovou dokumentací, nebo s podmínkami této smlouvy, je oprávněn dožadovat se toho, aby stavebník odstranil tyto závady a výstavbu prováděl řádným způsobem;
- stavebník je povinen informovat vlastníka o důležitých okolnostech zjištěných při provádění výstavby budovaných jednotek, které by mohly mít podstatný vliv na výstavbu nebo na termíny jejího provádění.
- po dobu výstavby budovaných jednotek se pravidelně (nejméně 1x za dva týdny) budou konat kontrolní dny za účasti zástupců vlastníka
- stavebník se zavazuje vést v průběhu výstavby stavební deník do kterého bude zapisovat všechny okolnosti z hlediska výstavby důležité. Stavebník i vlastník, budou-li to považovat za nutné, jsou oprávněny kdykoli svolat tzv. mimořádný kontrolní den, kterého se za vlastníka mohou zúčastnit jím zmocněné osoby,
- stavebník před vlastní realizací stavby nechá v domě na své náklady namontovat stavební elektroměr pro celé zařízení stavby, za účelem odběru vody zřídí samostatné odměrné místo na kterém bude napojen vodoměr. V zápise o předání bude dále určeno místo na dvoře pro ukládání stavebního materiálu, předány klíče od společných částí domu, které budou využívány po dobu stavby nebo ke kterým musí mít stavebník z hlediska prováděných prací přístup. Po provedení kolaudace bude staveniště předáno na základě zápisu zpět vlastníku objektu.
- účastníky kolaudačního řízení je vlastník budovy a stavebník. Zastoupení při kolaudačním řízení je možné jen na základě plné moci vydané k tomuto úkonu,
- stavebník tímto poskytuje záruku na veškeré stavební práce provedené v budově v délce 36 měsíců od vydání kolaudačního souhlasu k užití budovaných jednotek případně od doby, kdy bude moci býti započato s užíváním jednotek podle stavebního zákona,
- stavebník se zavazuje, že ponese případné veškeré sankce z titulu prováděné stavby podle této smlouvy uložené orgánem státní správy, rovněž se zavazuje na svoje náklady provést veškeré činnosti uložené orgány státní správy spojené s výstavbou resp. všemi činnostmi zajišťovanými stavebníkem podle této smlouvy.

Článek XI.

Pojištění stavby, odpovědnost za škodu

1. Stavebník a vlastník budovy se dohodli, že stavebník stavbu podle této smlouvy na svoje náklady pojistí, bez zbytečného odkladu po předání prostor. V tomto směru uzavře stavebník příslušnou smlouvu o pojištění stavby.

2. Stavebník v plném rozsahu odpovídá za škodu, kterou způsobí při výstavbě budovaných jednotek nebo v souvislosti s ní. Pokud při provádění výstavby stavebník poškodí majetek ve vlastnictví vlastníka či nájemníků bytů situovaných v budově, bez zbytečného odkladu s vlastníkem dohodne způsob nápravy nebo náhrady takové škody.

Článek XII.

Hospodaření domu a pravidla pro správu

Způsob správy domu a pozemků

Způsob správy domu a pozemků pod budovou, jakož i pravidla pro přispívání spoluvlastníků budovy na náklady spojené se správou, údržbou a opravami společných částí budovy je uveden v Příloze č. 2 k této smlouvě.

Článek XIII.

Přechod práv a povinností

1. Práva a povinnosti z této smlouvy přecházejí na právní nebo smluvní nástupce účastníků této smlouvy.
2. Vlastník jednotek prohlašuje, že pokud převede vlastnictví k jednotce - bytu na jinou osobu nebo pokud dojde k přechodu vlastnického práva, převede s vlastnictvím jednotky – bytu a pozemků též práva a povinnosti dle této smlouvy. Převod práv a povinností podle této smlouvy je závazný i pro jednotlivé nabyvatelé jednotek (bytů) v případě převodu jednotek podle zákona č. 72/1994 Sb.

Článek XIV.

Nesplnění závazků

1. V případě, že budovaná jednotka podle této smlouvy nevznikne (nebude udělen kolaudační souhlas, případně nebude moci být započato s užíváním budované jednotky) do 30.8.2012, je stavebník povinen hradit smluvní pokutu ve výši Kč 100,- za každý týden prodlení s úplným dokončením vestavby jednotky podle této smlouvy. Ujednáním o smluvní pokutě není dotčen nárok vlastníka na náhradu škody v plné výši.
2. V případě neuskutečnění kolaudace, případně nebude-li moci být započato s užíváním jednotek, z důvodu spočívajících na straně vlastníka budovy nebo jeho právního nástupce je vlastník, nebo jeho právní nástupce povinen uhradit stavebníku nebo jeho právnímu nástupci veškeré prokazatelně vynaložené náklady a náhradu škody v plné výši.
3. Vlastník je oprávněn od této smlouvy jednostranně odstoupit v případě, že stavebník podstatným způsobem porušuje povinnosti stanovené touto smlouvou a nezjedná nápravu ani v dodatečné lhůtě 60 dnů ode dne, kdy je na porušovanou smluvní povinnost vlastníkem písemně upozorněn a vyzván ke zjednání nápravy. Výslovně se sjednává, že stavebníkem porušovaná smluvní povinnost musí být v písemném oznámení řádně specifikována. Pro účely této smlouvy se za podstatné porušení povinností stanovených touto smlouvou považuje takový stav, kdy v důsledku porušení smluvní povinnosti stavebníka vznikla, nebo bezprostředně hrozí vznik škody ve výši nejméně 5,000.000,- Kč (slovy pět milionů korun českých) na budově. Odstoupení od nastává s účinky ex nunc.

4. V případě postupu vlastníka dle předchozího odstavce smlouvy se sjednává, že veškeré výzvy činěné ve smyslu předchozího odstavce vlastníkem vůči stavebníkovi bude vlastník současně zasílat doporučenou poštou na vědomí společnosti SYNER, s.r.o., sídlem Liberec 4, Dr. Milady Horákové 580/7, PSČ 46001.

Článek XV. Prohlášení stran

1. Vlastník a stavebník tímto prohlašují a zaručují, že:
- (a) jsou oprávněni podepsat, převzít a plnit závazky, které pro ně z této smlouvy vyplývají. Podepsání a plnění této smlouvy bylo schváleno všemi potřebnými orgány a nevyžaduje žádné další souhlasy, povolení, schválení či výjimky;
- (b) podepsáním této smlouvy ani plněním závazků z této smlouvy nedojde podle vědomí a přesvědčení vlastníka resp. stavebník k porušení (i) žádné smlouvy, závazku, rozhodnutí nebo příkazu, jehož stranou je nebo jemuž podléhá stavebník resp. vlastník (ii) žádného zákona ani jiného právního předpisu, jež se vztahuje na stavebník resp. vlastníka nebo na majetek, s nímž nakládá;
- (c) se zdrží jakýchkoliv kroků, které by mohly vést ke zpochybnění této smlouvy nebo závazků převzatých kteroukoli ze smluvních stran v dobré víře na základě a v souvislosti s touto smlouvou;
- (d) smlouva bude po podpisu oprávněných osob vlastníka a stavebníka, jejichž jména jsou uvedena na podpisových stránkách této smlouvy, představovat platné, zákonné, závazné a vymahatelné závazky kupujícího v souladu s podmínkami této smlouvy;
- (e) ohledně stavebníka resp. vlastníka nebyl vznesen žádný podstatný nárok nebo žaloba ani neprobíhá soudní, správní či rozhodčí řízení před jakýmkoli soudem, správním úřadem nebo rozhodčím orgánem, ani nenastala jakákoli skutečnost, která by mohla mít podle důvodného očekávání podstatný nepříznivý dopad na vlastníka resp. stavebníka, zaplacení celkové ceny, nebo by jim mohla bránit v plnění jejich závazků podle této smlouvy.

Článek XVI. Závěrečná ustanovení

1. Otázky touto smlouvou výslovně neupravené se řídí ustanoveními obchodního zákoníku, stavebního zákona a ve věci vlastnictví ustanoveními zákona č. 72/1994 Sb. o vlastnictví bytů, ve znění novel a prováděcích předpisů k těmto zákonům.
2. V případě doručování písemností smluvních stran resp. ručitele společnost SYNER, s.r.o., předpokládaných touto smlouvou se určují následující doručovací adresy:
- vlastník: MČ Praha 10, Praha 10, Vršovická 68, PSČ 101 38;
 - stavebník: Real 3 a.s., Praha 10, Strašnice, Murmanská 1475/4, PSČ 10000;
 - ručitel: SYNER, s.r.o., Liberec 4, Dr. Milady Horákové 580/7, PSČ 46001.

V případě změny doručovací adresy, je tato vůči smluvní stranám účinná a pro smluvní strany závazná okamžikem doručení písemného oznámení opačné smluvní straně resp. společnosti SYNER, s.r.o.


3. Tato smlouva se uzavírá v písemné formě, přičemž veškeré její změny je možno učinit jen v písemné formě na základě úplného a vzájemného konsensu obou stran této smlouvy.
4. Je-li nebo stane-li se některé ustanovení této smlouvy neplatné či neúčinné, zůstávají ostatní ustanovení této smlouvy platná a účinná. Namísto neplatného či neúčinného ustanovení se použijí ustanovení obecně závazných právních předpisů upravujících otázku vzájemného vztahu smluvních stran. Strany se pak zavazují upravit svůj vztah přijetím jiného ustanovení, které svým výsledkem nejlépe odpovídá záměru ustanovení neplatného resp. neúčinného.
5. Pro případ, že v průběhu výstavby dojde k odchylce mezi podlahovou plochou nově vystavěných jednotek vycházející z projektové dokumentace a skutečným provedením stavby, zavazují se smluvní strany učinit potřebné právní úkony tak, aby konečné spoluvlastnické podíly na společných částech domu a pozemků byly určeny v závislosti na vzájemném poměru velikostí podlahových ploch jednotlivých jednotek. Toto ustanovení se v plném rozsahu vztahuje na právní nástupce vlastníků jednotek i stavebníka.
6. Tato smlouva je vyhotovena ve čtyřech vyhotoveních, z nichž každý má platnost originálu. Jedno vyhotovení obdrží vlastníci jednotek, dvě vyhotovení jsou určeny pro Katastrální úřad a jedno je určeno pro stavebníka.
7. Tato smlouva se uzavírá s odkládací podmínkou, kterou je právní moc usnesení Obvodního soudu pro Prahu 10, kterým bude ve věci sp.zn. 11 C 75/2008 rozhodnuto dle návrhu žalobce, pana Mgr. Václava Salače o zastavení řízení v části žaloby, ve které se žalobce domáhal určení toho, že je vlastníkem dílu b, dílu c a dílu d stávající parcely č.parc. 3118/47, a pozemků č.parc. 3118/108, č.parc. 3118/112, č.parc. 3118/113, č.parc. 3118/114, č.parc. 3118/115, č.parc. 3118/116, č.parc. 3118/117, č.parc. 3118/118, vše dle nového stavu dle Geometrického plánu č. 3203-94/2010 vyhotoveného Ing. Janem Zamazalem, ověřeného Ing. Janem Zamazalem dne 25.10.2010 č. 232/2010 a potvrzeného katastrálním úřadem dne 1.12.2010 pod č. 4501/2010, vše v k.ú. Strašnice, obec Praha.
8. Nedílnou součástí smlouvy tvoří:
 - Příloha č. 1 – Projektová dokumentace (specifikace) budovaných jednotek
 - Příloha č. 2 – Hospodaření domu
 - Příloha č. 3 – Půdorysy všech podlaží budovy
 - Příloha č. 4 – Geometrický plán pro dělení pozemků
9. Smluvní strany přečetly text smlouvy, prohlašují, že vyjadřuje jejich pravou a svobodnou vůli, že smlouva nebyla sepsána ani uzavírána v tísní ani za nápadně nevýhodných podmínek, a na důkaz toho ji opatřují svými vlastnoručními podpisy, čímž tuto smlouvu uzavírají.


23. 11. 2010
V Praze dne


23. 11. 2010
V Praze dne

Městská část Praha 10

Real 3 a.s.



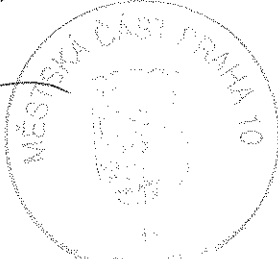



DOLOŽKA

Potvrzujeme ve smyslu § 43 zák. č. 131/2000 Sb.,
že byly splněny podmínky pro platnost tohoto právního úkonu.
Pověření členové Zastupitelstva městské části Prahy 10

..... 23 . 2011

V Praze dne

Hospodaření domu
(§ 18 odst. 1, písm. e), g) zákona č. 72/1994 Sb.)

(Pravidla pro přispívání spoluvlastníků na výdaje spojené s správou,
údržbou a opravami společných částí domu)

1. Vlastníci jednotek jsou povinni přispívat na náklady spojené se správou, údržbou a opravami společných částí domu a pozemků (dále jen "správa") podle velikosti svých spoluvlastnických podílů na společných částech domu společných všem vlastníkům, přičemž dále vlastník bytové jednotky č. 1796/29 je povinen hradit opravy a údržbu terasy v 5 NP domu přístupné z jednotky č. 1796/29 (tj. relativně společné části domu), vlastník bytové jednotky č. 1796/32 je povinen hradit opravy a údržbu terasy v 5 NP domu přístupné z jednotky č. 1796/32 (tj. relativně společné části domu). Příspěvky na správu domu určené na náklady na vlastní správní činnost společenství, zejména na odměny členů orgánů společenství a vedení účetnictví, se stanoví stejnou částkou za jednotku.
2. Výbor společenství popřípadě správce je povinen evidovat náklady a výdaje za každý dům a příslušející pozemky odděleně od ostatních domů a pozemků, které má ve své správě. Rovněž je povinen samostatně evidovat náklady, které jsou povinni uhradit jednotliví vlastníci jednotek.
3. Výbor společenství popřípadě správce sestavuje na každý kalendářní rok rozpočet domu – přehled předpokládaných nákladů a výnosů, včetně tvorby dlouhodobých zdrojů na opravy, rekonstrukce a modernizace domu plánované v budoucích letech a předkládá je schválení shromáždění vlastníků. Shromáždění vlastníků určí výši příspěvků od vlastníků jednotek. Na základě schváleného rozpočtu stanoví výbor společenství popřípadě správce jednotlivým vlastníkům výši měsíčních záloh na náklady spojené se správou domu, které jsou povinni hradit na jeho účet v termínu stanoveném shromážděním vlastníků.
4. Náklady na správu domu představují zejména:
 - a) náklady na údržbu a opravy a výdaje na rekonstrukce a modernizace společných částí domu,
 - b) daň z nemovitostí,
 - c) pojištění domu,
 - d) náklady spojené s pozemky příslušejícím k domu (nájem, údržba, úklid chodníků apod.),
 - e) náklady na správce domu,
 - f) spotřeba energií ve společných částech domu,
 - g) další náklady.
5. Vyúčtování záloh na náklady spojené se správou domu provede výbor společenství popřípadě správce každoročně nejpozději do 3 měsíců po skončení kalendářního roku. Vzájemné vypořádání přeplatků a nedoplatků se provede nejpozději do 1 měsíce po vyúčtování. Nevyčerpaný zůstatek zálohy na opravy, rekonstrukce a modernizace domu se s jednotlivými vlastníky nevypořádává a převádí se do dalšího roku.
6. Vlastníci jednotek jsou povinni platit na účet společenství případně správce zálohy na úhradu za plnění poskytovaná s užíváním jednotky (dále jen

”služby”), a to ve stejném termínu jako zálohy na náklady spojené se správou domu. Při stanovení výše záloh, způsobu a termínů jejich vyúčtování postupuje výbor společenství popřípadě správce v souladu se zvláštními předpisy (pokud je v domě alespoň jeden nepřevedený byt postavený podle předpisů o finanční, úvěrové a jiné pomoci družstevní výstavbě podle vyhl. č. 85/1997 Sb.). V ostatních případech na základě dohody všech jednotek. Vzájemné vypořádání přeplatků a nedoplatků z vyúčtování služeb se provede nejpozději do 1 měsíce po vyúčtování.

7. Zálohy podle bodů 3 a 6 při změně vlastníka jednotky během kalendářního roku se nevypořádávají (původní vlastník jednotky a nabyvatel se vypořádají vzájemně).
8. Podrobnosti týkající se těchto pravidel jsou řešeny smlouvou o správě společných částí domu.

Pravidla pro správu společných částí domu, označení správce (§ 4 odst. 2 písm. h) zákona)

1. Současným správcem budovy je TOMMI – holding, spol. s r.o., se sídlem U Svobodárny 1110/12, Praha 9, 190 00, IČ 452 80 355.

Práva a povinnost správce jsou podrobně vymezeny v mandátní smlouvě.

Správce může být fyzická osoba, která má k činnosti oprávnění podle zákona, nebo právnická osoba, která je způsobilá činnost vykonávat podle zákona, původní vlastník.

Správou společných částí domu se rozumí:

- a) technicko-administrativní správa domu
 - b) sjednávání smluv, souvisejících se správou, údržbou, opravami a úpravami společných částí domu
 - c) zajišťování služeb, spojených s užíváním jednotek a společných částí domu
 - d) vnitřní činnosti společenství spojené se správou domu a pozemků
2. Vzájemné vztahy vlastníků jednotek, jejich práva a povinnosti jsou určeny zákonem, občanským zákoníkem, tímto prohlášením a stanovami společenství vlastníků s právní subjektivitou.
 3. Společenství musí alespoň jednou ročně konat shromáždění, na kterém projednává záležitosti správy společných částí domu a pozemků a schvaluje účetní závěrku společenství.
 4. Shromáždění je schopné usnášení, jsou-li přítomni vlastníci jednotek, kteří mají většinu hlasů. K přijetí usnesení je zapotřebí nadpoloviční většiny přítomných hlasů, pokud není třeba kvalifikované většiny podle zákona nebo stanov společenství.
 5. Při hlasování je rozhodující velikost spoluvlastnických podílů vlastníků jednotek na společných částech domu.

6. Vlastník jednotky se podílí na správě domu v rozsahu, který odpovídá jeho spoluvlastnickému podílu na společných částech domu, není-li mezi vlastníky jednotek dohodnuto jinak.
7. Vlastník jednotky má právo užívat jednotku tak, aby nebyla dotčena práva ostatních vlastníků jednotek v domě. Dále má právo spoluužívat prostory určené ke společnému užívání a všechny společné části domu a pozemků, pokud neslouží pouze některým vlastníkům jednotek.
8. Bytové jednotky v domě jsou určeny výhradně k bydlení. Každá změna takto stanoveného účelu vyžaduje souhlas všech vlastníků jednotek.
9. Před nařízeným prodejem jednotky projedná společenství s vlastníkem jednotky neplnění povinností. Nedojde-li ve lhůtě 60 dnů ode dne projednání k nápravě, upozorní společenství písemně vlastníka jednotky na možnost podání žaloby k soudu.
10. Na společné vlastnictví se musí uzavřít nejméně toto pojištění:
 - a) živelní,
 - b) odpovědnostní.

Příloha č.3 k Smlouvě o výstavbě domu č.p. 1796

ČÍSLO POPISNÉ: 1796

ULICE: KE STRAŠNICKÉ

KAT.ÚZEMÍ: STRAŠNICE

OBEC: PRAHA 10



- BYTOVÉ JEDNOTKY



- SPOLEČNÉ PROSTORY



- BEZPODLAHOVÉ PLOCHY




- NEBYTOVÝ PROSTOR




- BALKONY, TERASY


1.P.P.
Ke Strašnické 6

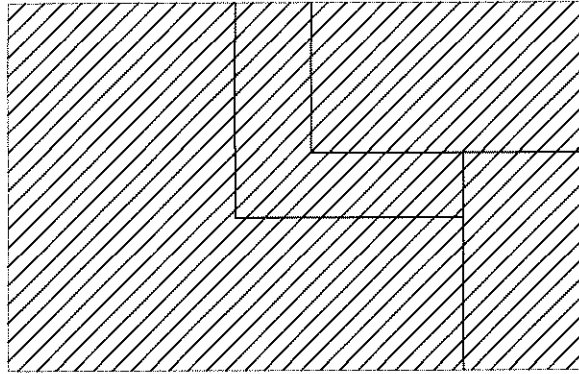


1.N.P.
Ke Strašnické 6

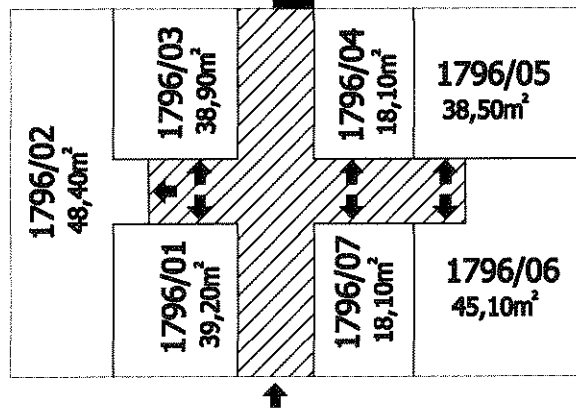


2.N.P.
Ke Strašnické 6

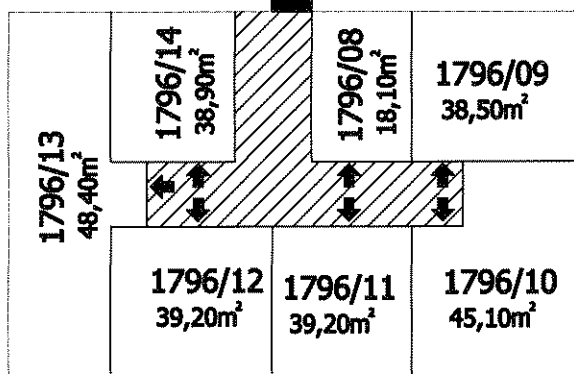


3.N.P.
Ke Strašnické 6

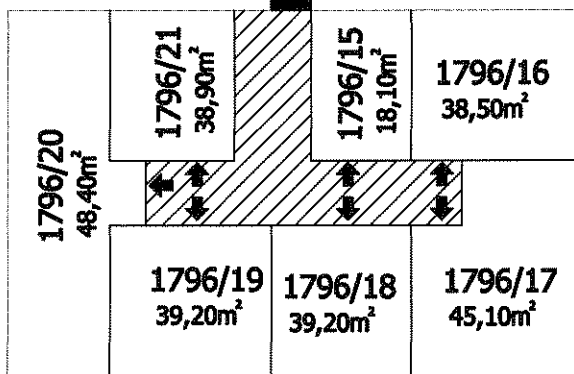


4.N.P.
Ke Strašnické 6

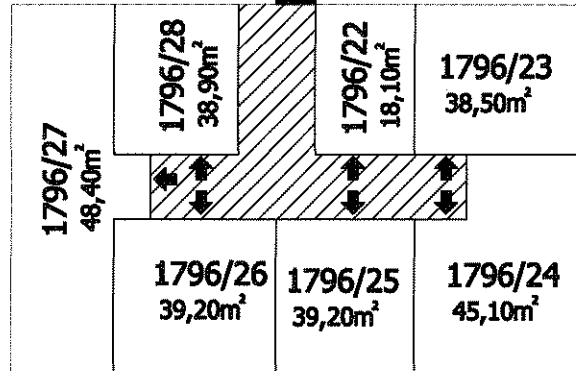


5.N.P.
Ke Strašnické 6

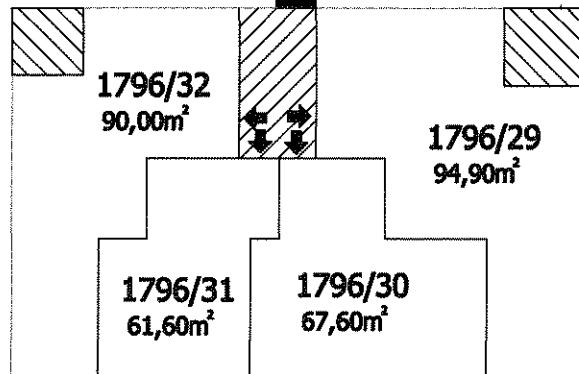

6.N.P.
Ke Strašnické 6

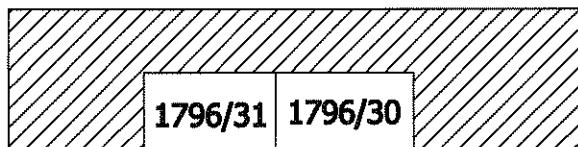

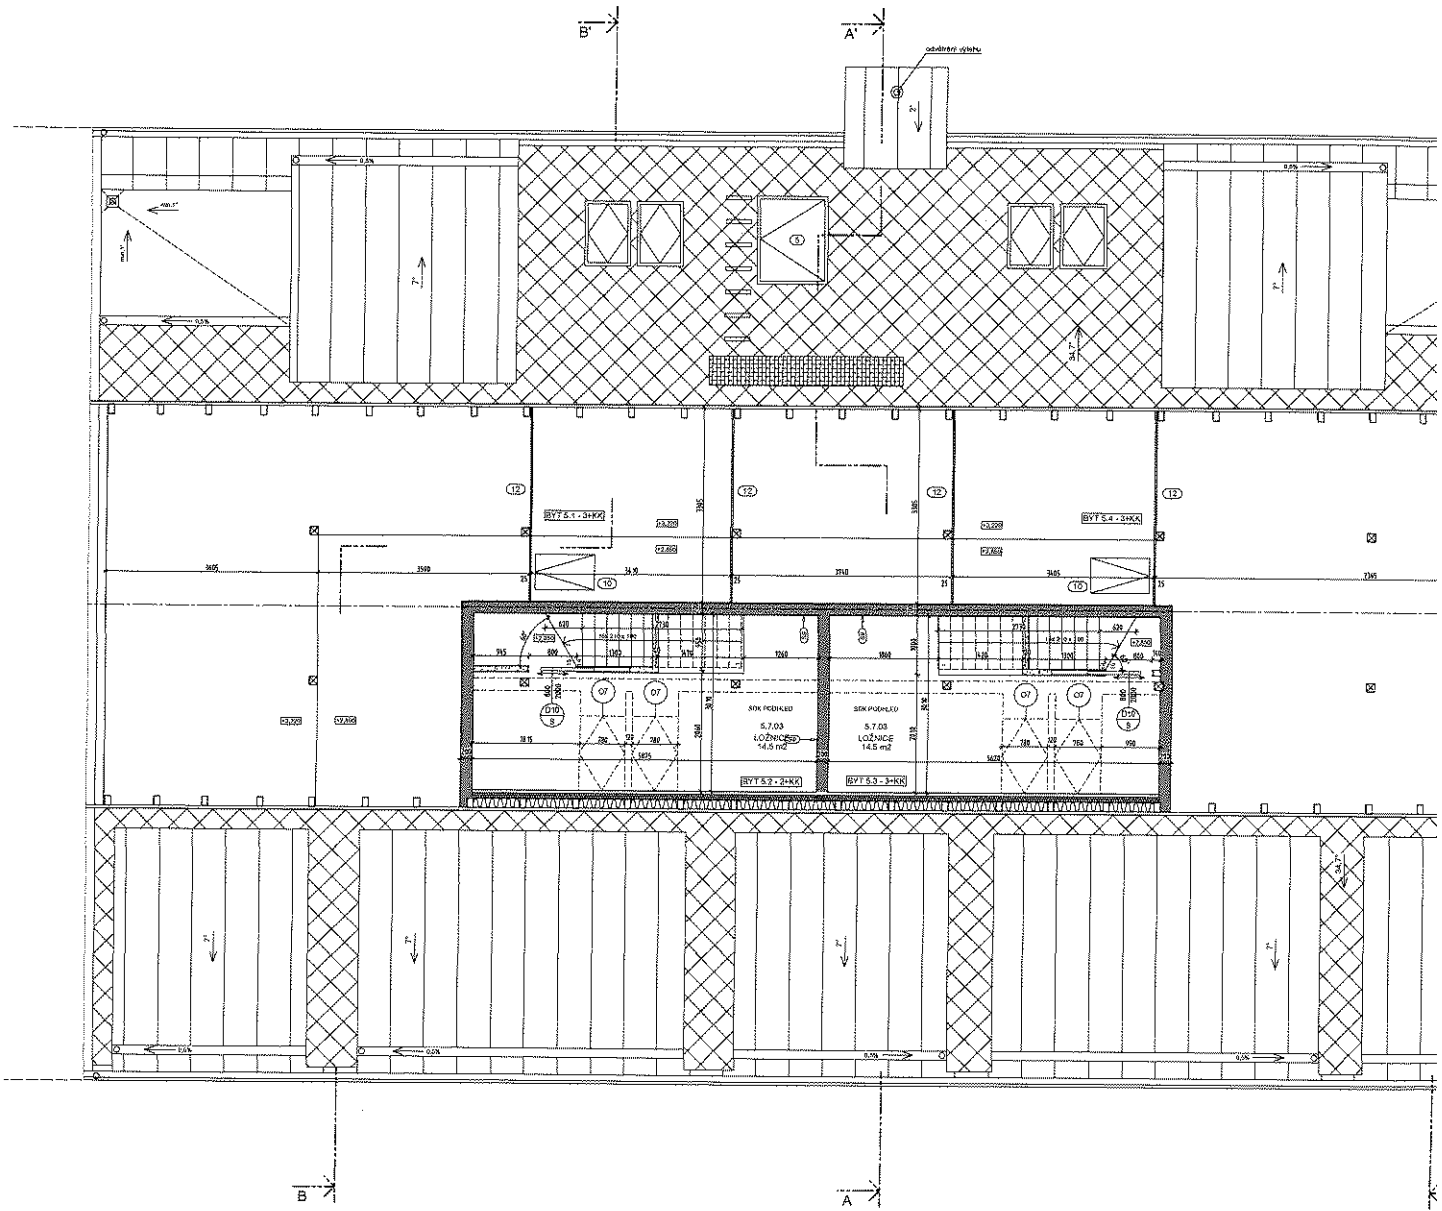

LEGENDA MÍSTNOSTI

BYT 5.2 - 2+KK

ČÍSLO	NÁZEV MÍSTNOSTI	PLOCHA	POVRCH PODLAHY	POZNÁMKA
5.2.01	CHODBA	7,3 m ²	lamínová podlaha	
5.2.02	KOUPELNA	5,2 m ²	keramická dlažba	výška ošklabů 2,1 m
5.2.03	OBÝVAČÍ POKOJ + KK	33,0 m ²	lamínová podlaha	
5.2.04	ŠATNA	1,6 m ²	lamínová podlaha	
5.2.05	LOŽNICE	14,5 m ²	lamínová podlaha	
	CELKEM	61,6 m ²		

BYT 5.3 - 3+KK

ČÍSLO	NÁZEV MÍSTNOSTI	PLOCHA	POVRCH PODLAHY	POZNÁMKA
5.3.01	CHODBA	8,2 m ²	lamínová podlaha	
5.3.02	LOŽNICE	12,2 m ²	lamínová podlaha	
5.3.03	OBÝVAČÍ POKOJ + KK	27,7 m ²	lamínová podlaha	
5.3.04	KOUPELNA	5,0 m ²	keramická dlažba	výška ošklabů 2,1 m
5.3.05	LOŽNICE	14,5 m ²	lamínová podlaha	
	CELKEM	67,6 m ²		

LEGENDA MATERIÁLŮ

- Stávající konstrukce
- Betonové a CP
- Dřevěná sloupková konstrukce včetně viz. detailů
- SDK stěna II. 150 mm nebo 100 mm (ano vedlejší instalace)
Uklidnění: zřítky v bytěch
- SDK mortýřová plátka (betonová tl. 200 - 300 mm, v odstupňované ošklabě s výškovou úrovní II. (viz 150 mm))
VÝŠKOVÝ OKRAJ: dřevěná konstrukce + 200 mm (šever Plano), 670S
UKLIDNĚNÍ: možností stěna nebo stěna mezi bytem a schodištěm
- zateplení stropů v nadzemní viz. detail 3
- stěbní krytina - plnění tiska (dle požadavků stavu)
- stěbní krytina - tlamník viz. detaily

POZNÁMKY

- 1) STÁVAJÍCÍ ŘÍMSA BUDE POKUD MOŽNO ZACHOVÁNA, POPŘ. NAHRÁZENA KOPÍ Z LEHKÝCH DESKOVÝCH MATERIÁLŮ
- 2) SCHODIŠTĚ NOVÉ, VIZ. KONSTRUKČNÍ ČÁST, KNiha DETAILŮ A KNiha ZÁMEČNICKÝCH VÝROBKŮ, DESIGN SCHODIŠTĚ SE PŘIPODOBŮJE STÁVAJÍCÍMU SCHODIŠTI ODPAT DIGESTORÉ A KOUPELNÍ ODVĚDNĚNÍ NAD STŘECHOU
- 3) MĚNĚCÍ TEPLA, ROZVODY UT A VODY VIZ. VÝKRESY VYTÁPĚNÍ
- 4) STŘEŠNÍ OKNO - POŽÁRNÍ VĚTRÁNÍ SCHODIŠTĚ (výšková plocha min. 2 m²) A VÝLEZ NA STŘECHU (VÝROBEK NA ZÁKLADU PO DOHODĚ S INVESTOŘEM)
- 5) PŘESAH ZATEPLENÍ V MÍSTĚ OKEN VÝŠKŮ 40 mm PŘES RÁM OKNA
- 6) OCELOVÉ PRVKY NAHRAZUJÍCÍ STÁVAJÍCÍ PLNĚ VAZBY KROVŮ - viz. STATIONÁRNÍ ČÁST
- 7) KONSTRUKCE VIKTŘE BUDE POSTAVĚNA NA NOVÉ POZEMNÍ, KTERÁ NAHRADÍ STÁVAJÍCÍ VE STEJNÉ VZDÁLENOSTI OD VNITŘNÍHO OKRAJE ŽDK VIZ. KNiha DETAILŮ
- 8) V SDK STĚNĚ BUDE PROVEDENA PŘÍPRAVA PRO UPEVNĚNÍ ŽEBŘÍKU PRO VÝLEZ NA STŘECHU
- 9) PODNÍ SKLÁDACÍ SOHOODY JAP LUSBO 600 x 1000 mm (VIZ KNiha OSTATNÍCH VÝROBKŮ)
- 10) NDUOVÉ ODVODNĚNÍ TERASY VIZ. DETAILY
- 11) STĚNA Z OSB DESEK UCHYCNĚNÁ DO STROPŮ A DO STŘECHY
- 12) PRO OSAZENÍ NOVÝCH POŽÁRNÍCH OUVĚŘÍ BUDE PROVEDENA ÚPRAVA OSTĚNÍ A JEHO ZAČISTĚNÍ
- 13) SKLADBY KONSTRUKCÍ JSOU POPSÁNY V KNIZE SKLADEB, KTERÁ JE NEODLUŠNĚ SOUČÁSTÍ PROJEKTOVÉ DOKUMENTACE

POZNÁMKA:

- všechny materiály musí být na starob kontrolován
- jakékoli nepřesnosti a omyly musí být ihned zjištěny a popsané
- pokud má výkresy resp. návrhy, nedoporučujeme z výkresu a dožadit se projektanta

PROJEKT
PŮDNÍ VESTAVBA A PŘÍSTAVBA VÝTAHU
KE STRAŠNICKÉ 6

DOKUMENTACE PRO PŘEVODĚNÍ STAVBY

SOUŘADNICOVÝ SYSTÉM MĚSTĚ
+ 0,000 + + 241,13 m n.m., VÝŠKOVÝ SYSTÉM BpV

INVESTOR

Adresa: REAL 3, a.s.
V Křižkova 67/12, PRAHA 10, 102 00
IČ: 274 10 214

Podpis: _____
Datum: _____

AUTOR A ZODPOVĚDNÝ PROJEKTANT

BREAK POINT

Adresa: BŘEZOVSKÁ 3
150 00 PRAHA 6
TEL: 261 000 982
FAX: 261 000 980
E-MAIL: URB@BPPROJEKT.CZ

Podpis: _____
Datum: _____

PROJEKTANT ČÁSTI DOKUMENTACE

BREAK POINT

Adresa: BŘEZOVSKÁ 3
150 00 PRAHA 6
TEL: 261 000 982
FAX: 261 000 980
E-MAIL: URB@BPPROJEKT.CZ


Podpis: _____
Datum: _____



Číslo: PATRO

KSTR 6 - DPP - ARC - PUD 006 - 006 -

Pracovní list: Plocha: Profese: Účel výkresu: Počet listů: Počet listů: 1/20
18/06/2009 09/06/2009 1:50
Pracovní datum: MPR: Podpis: Č.jed:

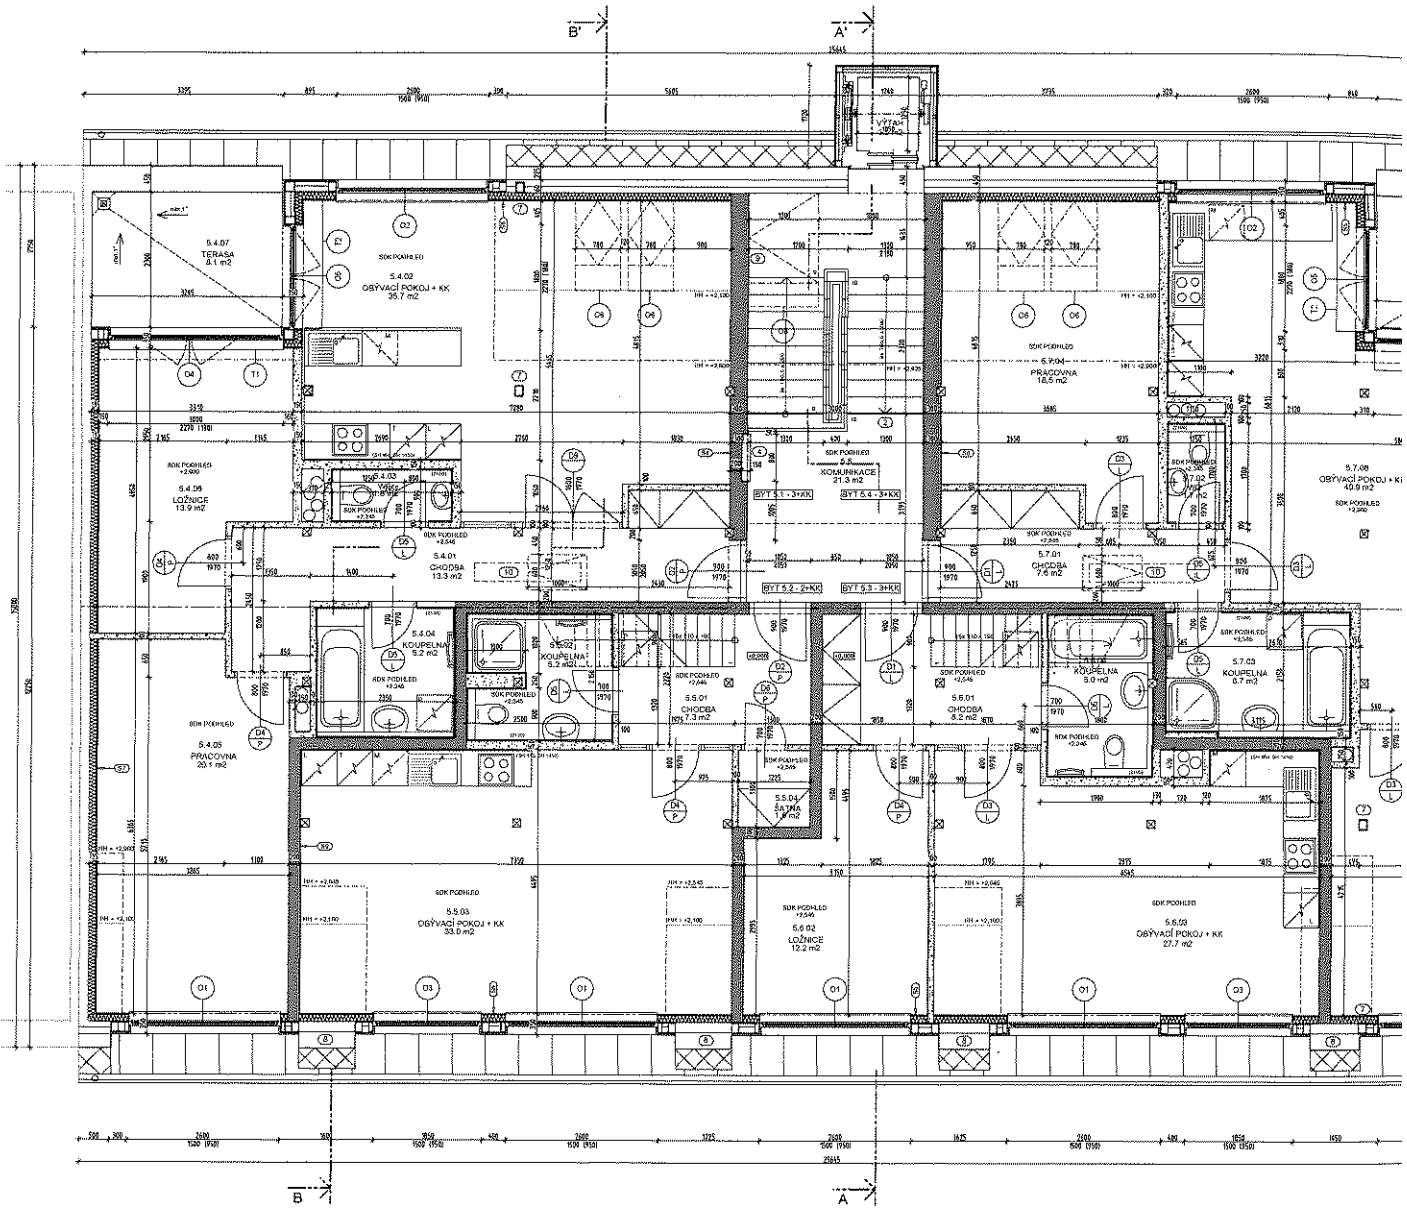

LEGENDA MÍSTNOSTÍ

BYT 5.1 - 3+KK

ČÍSLO	NÁZEV MÍSTNOSTI	PLOCHA	POVRCH PODLAHY	POZNÁMKA
5.1.01	CHODBA	13,3 m ²	lamínátová podlaha	
5.1.02	OBYVACÍ POKOJ + KK	35,7 m ²	lamínátová podlaha	
6.1.03	WC	1,9 m ²	keramická dlažba	výška obkladu 1,5 m
6.1.04	KOUPELNA	5,2 m ²	keramická dlažba	výška obkladu 2,1 m
5.1.05	PRACOVNA	30,1 m ²	lamínátová podlaha	
5.1.06	LOŽNICE	13,9 m ²	lamínátová podlaha	
	CELKEM	109,2 m ²		
5.1.07	TERASA	6,1 m ²	neizolovaná dlažba	

BYT 5.2 - 2+KK

ČÍSLO	NÁZEV MÍSTNOSTI	PLOCHA	POVRCH PODLAHY	POZNÁMKA
5.2.01	CHODBA	7,3 m ²	lamínátová podlaha	
5.2.02	KOUPELNA	5,2 m ²	keramická dlažba	výška obkladu 1,5 m
5.2.03	OBYVACÍ POKOJ + KK	33,0 m ²	lamínátová podlaha	
5.2.04	ŠATNA	1,6 m ²	lamínátová podlaha	
5.2.05	LOŽNICE	14,5 m ²	lamínátová podlaha	
	CELKEM	61,6 m ²		

BYT 5.3 - 3+KK

ČÍSLO	NÁZEV MÍSTNOSTI	PLOCHA	POVRCH PODLAHY	POZNÁMKA
5.3.01	CHODBA	8,2 m ²	lamínátová podlaha	
5.3.02	LOŽNICE	12,2 m ²	lamínátová podlaha	
6.3.03	OBYVACÍ POKOJ + KK	27,7 m ²	keramická dlažba	výška obkladu 2,1 m
5.3.04	KOUPELNA	5,0 m ²	keramická dlažba	výška obkladu 2,1 m
5.3.05	LOŽNICE	14,5 m ²	lamínátová podlaha	
	CELKEM	67,6 m ²		

BYT 5.4 - 3+KK

ČÍSLO	NÁZEV MÍSTNOSTI	PLOCHA	POVRCH PODLAHY	POZNÁMKA
5.4.01	CHODBA	7,8 m ²	lamínátová podlaha	
5.4.02	WC	1,7 m ²	keramická dlažba	výška obkladu 1,5 m
5.4.03	KOUPELNA	6,7 m ²	keramická dlažba	výška obkladu 2,1 m
5.4.04	PRACOVNA	16,5 m ²	lamínátová podlaha	
5.4.05	LOŽNICE	18,5 m ²	lamínátová podlaha	
5.4.06	OBYVACÍ POKOJ + KK	40,8 m ²	lamínátová podlaha	
	CELKEM	94,9 m ²		
5.4.07	TERASA	6,6 m ²	neizolovaná dlažba	

ČÍSLO	NÁZEV MÍSTNOSTI	PLOCHA	POVRCH PODLAHY	POZNÁMKA
5.5	KOMUNIKACE	21,3 m ²	keramická dlažba	

LEGENDA MATERIÁLŮ

	Stěnová konstrukce
	Konstrukce z GIP
	Dřevěná sloupková konstrukce výšně - viz. detaily
	SOK přilba tl. 100 mm nebo 150 mm (pro vedlejší izolaci) UMÍSTĚNÍ: příčky v bytěch
	SOK mezikapková přilba (celková tl. 200 + 300 mm, u došlých opěrných pilířů tl. jen 150 mm) Viz. výřez. Kvalitativně sádra C20/A. Osvětlení opěrných konstrukcí + 200 mm (siver Plana). 0748 UMÍSTĚNÍ: mezikapková sádra nebo sádra mezi byty a schodištěm
	zateplení přečistky v nadezdívkách viz. detail 3
	stěbní krytina - pálená taška (dle povrchového stavu)
	stěbní krytina - keramická viz. detaily

POZNÁMKY

- 1) STĚVACÍ ŘÍMSA BUDE POKUD MOŽNO ZACHOVÁNA, POPŘ. NAHRAZENA KOPIÍ Z LEMKŮCH DESKOVÝCH MATERIÁLŮ
- 2) SCHODIŠTĚ NOVÉ, VIZ. KONSTRUKČNÍ ČÁST, KNiha DETAILŮ A KNiha ZÁKONČOVÝCH VÝROBKŮ. DESIGN SCHODIŠTĚ SE PŘÍPODROBUJE STĚVACÍM SCHODIŠTĚM OSTATNÝCH BYTŮ.
- 3) MĚŘÍCÍ TEPLA, ROZVODY ÚT A VODY VIZ. VÝKRESY VYTÁPĚNÍ
- 4) STĚSNĚNÍ OKNA - POŽÁRNĚ VĚTRÁNÍ SCHODIŠTĚ (výšně plocha min. 2 m²) A VÝLEZ NA STŘECHU (VYROBENO NA ZAKÁZKU PO DOHODĚ S INVESTOŘEM)
- 5) PŘESAH ZATEPLENÍ V MÍSTĚ OKEN VÝŠŇ 40 mm PŘES RAM OKNA
- 6) OCELOVÉ PRVKY NAHRAZUJÍCÍ STĚVACÍ PLNĚ VALBY KROVU - viz. STATICKÁ ČÁST
- 7) KONSTRUKCE VÝŠNĚ BUDE POSTAVĚNA NA NOVÉ POZEMNÍ, KTERÉ NAHPADĚ STĚVACÍ VE STĚNĚ VZDÁLENOSTI OD VNITŘNÍHO OKRAJE ŽDÍ, VIZ. KNiha DETAILŮ
- 8) V SOK STĚNĚ BUDE PŘEVEDENA PŘÍPRAVA PRO UPEVNĚNÍ ŽEBŘÍKU PRO VÝLEZ NA STŘECHU
- 9) PŮDNÍ SKLADACÍ SOUHOJ JAP LUSO 800 x 1000 mm (VIZ. KNiha OSTATNÍCH VÝROBKŮ)
- 10) NADZOVĚ ODVOZENĚ TERASY VIZ. DETAILY
- 11) STĚNA Z OSB DESEK UCHYČENÁ DO STROPU A DO STŘECHY
- 12) PRO OSAZENÍ NOVÝCH POŽÁRNÍCH DVEŘÍ BUDE PŘEVEDENA ÚPRAVA OSTĚNÍ A JEHO ZAČIŠTĚNÍ
- 13) SKLADBY KONSTRUKCÍ JSOU POPISÁNY V KNIZE SKLADBY, KTERÁ JE NEODLUČNÝ SOUČÁSTÍ PROJEKTOVÉ DOKUMENTACE

POZNÁMKA:
- všechny rozměry musí být na starobí kontrolovány
- jakékoliv nároky a rozdíly mezi výkresy musí být popřesněny a prokázány
- pokud na výkresu nejsou křivky, nedodržet z výkresu a odlišit se projektanta

PROJEKT

PŮDNÍ VESTAVBA A PŘÍSTAVBA VÝTAHU KE STRAŠNICKÉ 6

DOKUMENTACE PRO PŘEVĚZENÍ STAVBY

SOUŘADNICOVÝ SYSTÉM MÍSTNÍ
+ 0,000 = + 241,18 m n.m., VÝŠKOVÝ SYSTÉM BvJ

INVESTOR

Adresa	REAL 3, s.r.o.
	V Korymb. 8712, Praha 18, 107 06, P.O. BOX 1218
Podpis	
Pečeť	
Datum	

AUTOR A ZODPOVĚDNÝ PROJEKTANT

Pečeť	BREAK POINT
Podpis	
Datum	

PROJEKTANT DĚLŮ/COMPLEMENT

Pečeť	BREAK POINT
Podpis	
Datum	



PŮDORYS

Objekt	KSTR 6 - DPP - ARC - PUD	005 - 005 -
Projekt	Řada	Profese
18/08/2009	23/09/2009	1:50
Průvodce	Aktuální datum	Mřížka
		Podklad
		C. par

Katastrální úřad pro hlavní město Prahu

Katastrální pracoviště Praha

Vklad práva povolen rozhodnutím

sp. zn. : V-67225/2011 - 101

Vklad práva zapsán v katastru

nemovitostí dne - 9 - 02 - 2012

Právní účinky vkladu vznikly dnem **29.12.2011**

Medu

JUDr. Blanka Medunová
právník katastrálního úřadu

