


Příloha č.1 k prohlášení vlastníka domů č.p.1797,1798 na jednotky

ČÍSLO POPISNÉ: 1797,1798

ULICE: KE STRAŠNICKÉ, PRŮBĚŽNÁ

KAT.ÚZEMÍ: VRŠOVICE

OBEC: PRAHA 10

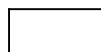

- BYTOVÉ JEDNOTKY



- SPOLEČNÉ PROSTORY




- BEZPODLAHOVÉ PLOCHY



- NEBYTOVÝ PROSTOR




- BALKONY, TERASY

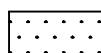

- SPOLEČNÉ PRO DANÉ JEDNOTKY


1.P.P.
Ke Strašnické 4

Průběžná 43

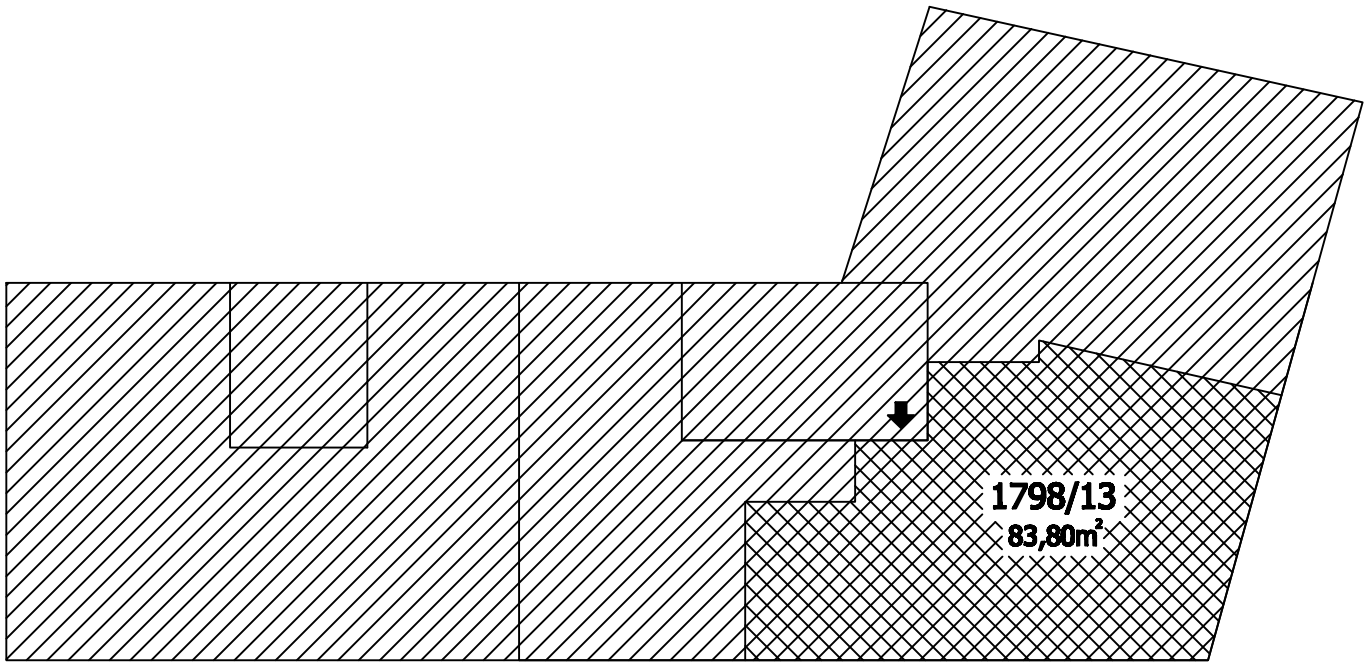


1.N.P.
Ke Strašnické 4

Průběžná 43

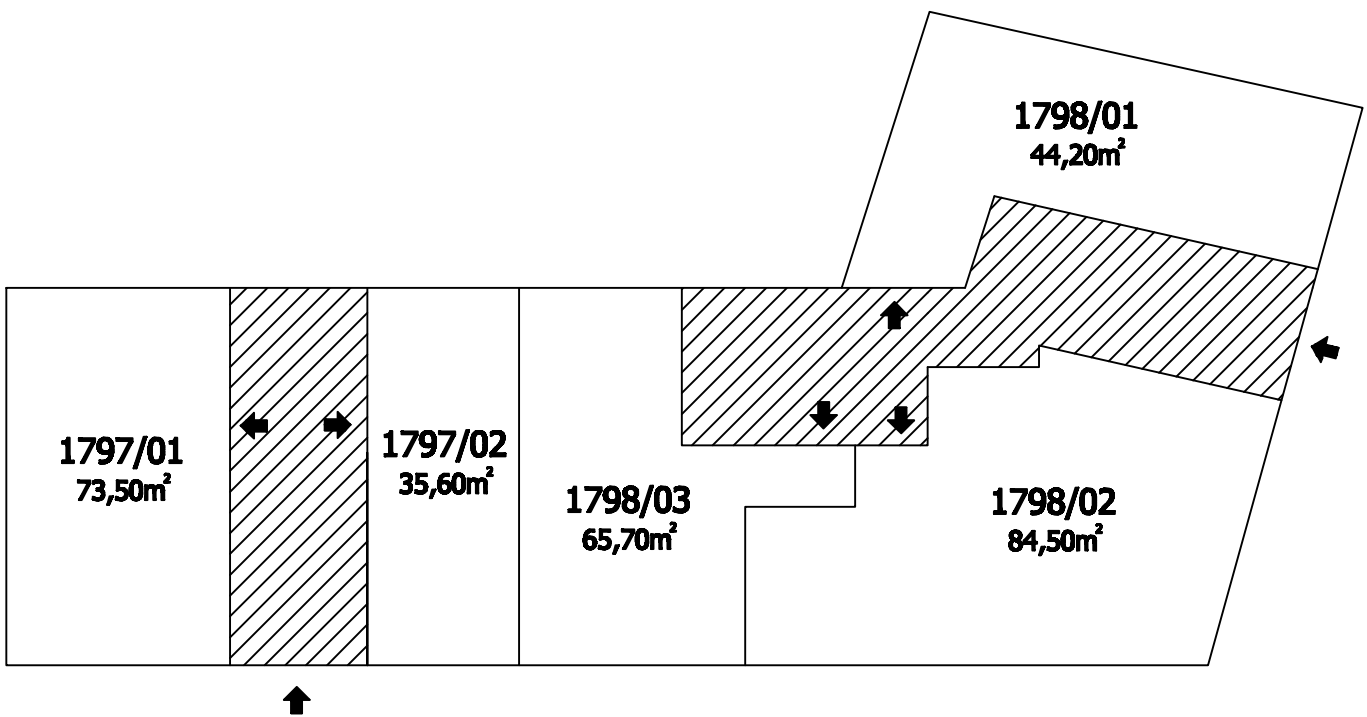


2.N.P.
Ke Strašnické 4

Průběžná 43

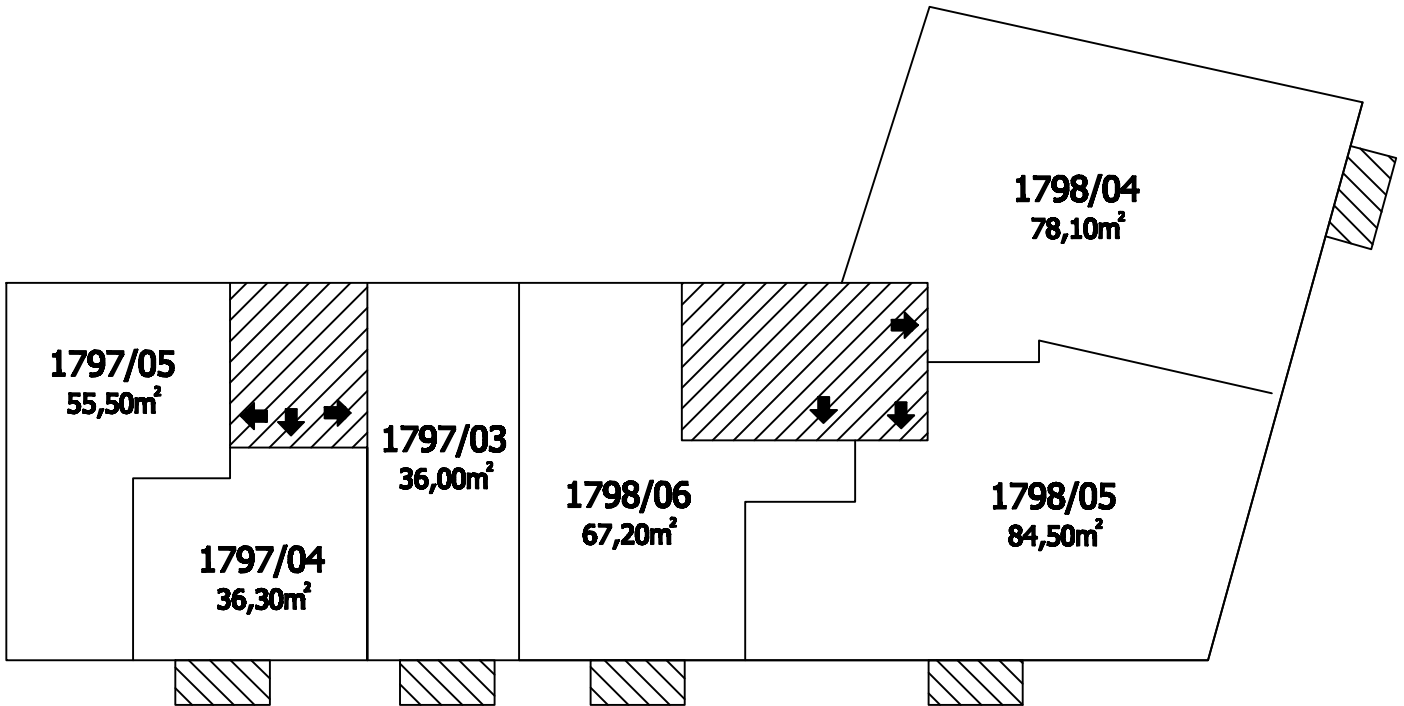

3.N.P.
Ke Strašnické 4

Průběžná 43

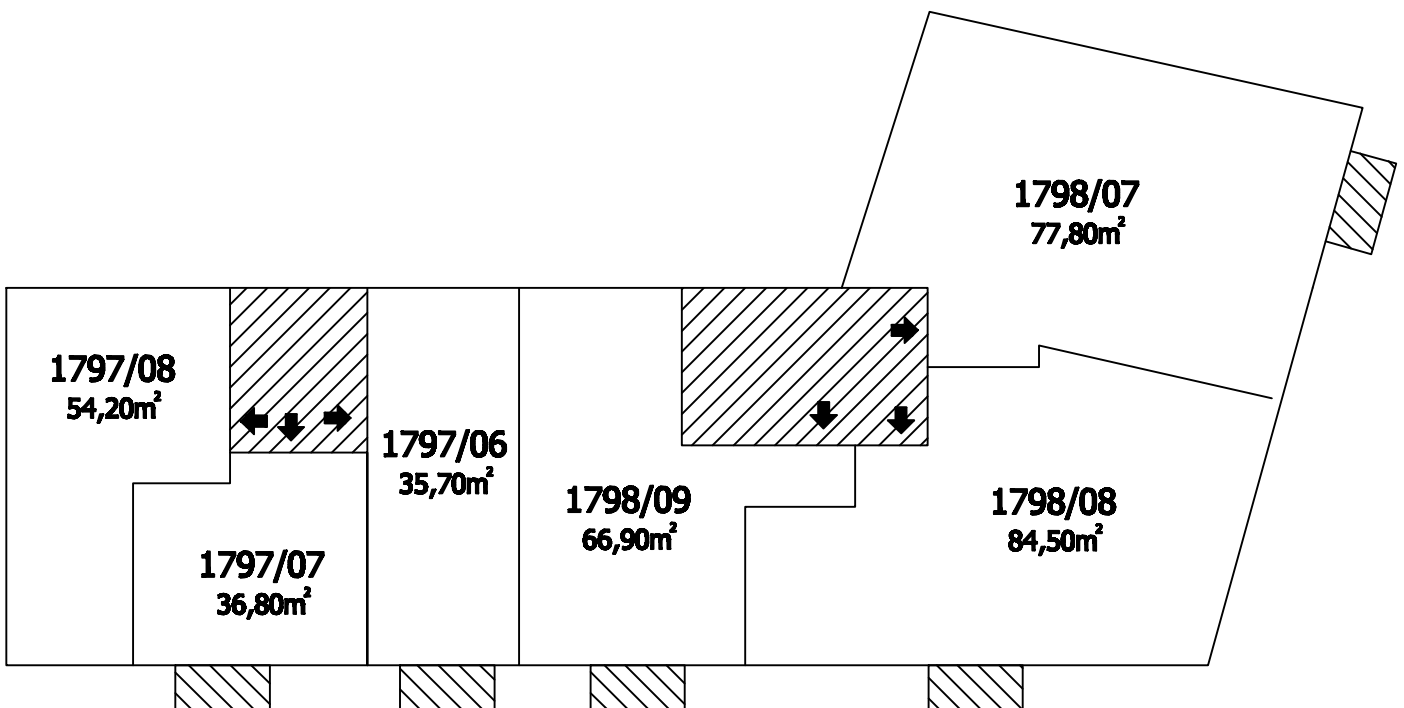

4.N.P.
Ke Strašnické 4

Průběžná 43

