

+ 6,800

Pohled západní


+ 6,800

+ 2,450

+ 2,800

± 0,000=228,900

± 0,000=228,900

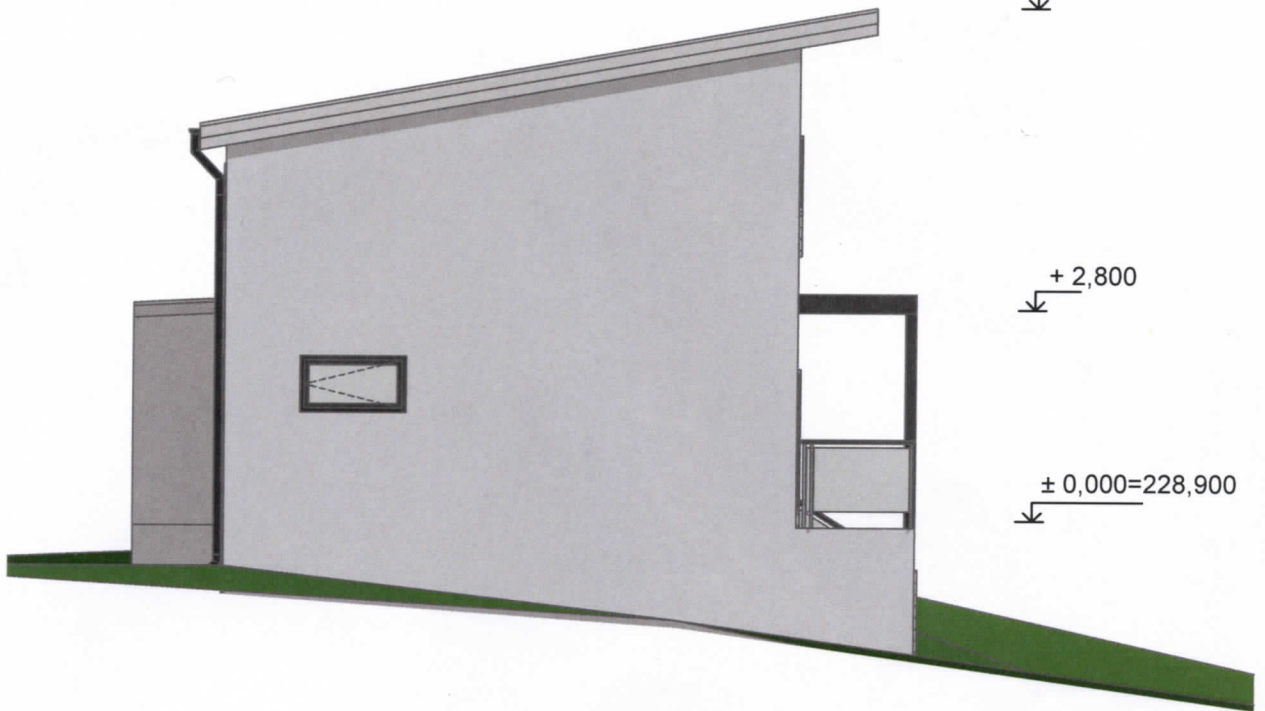

erní



| | | | |
|---|--|--------------------------------|---------------------------|
| Vypracovala: [REDACTED] | | Odp. projektant: [REDACTED] | |
| Investor: [REDACTED] | | | |
| Název akce: Rekonstrukce rodinného domu - přístavba, nástavba, zateplení objektu | | | |
| Místo stavby: K.Ú.: Husinec u Řeže, parc.č.444/12 a st.122 Na Hvězdázně 21, Husinec - Řež | | | |
| Výkres: Pohledy - nový stav | | Formát: A3 | Stupeň PD: DUR+DSP |
| | | Datum: 11/2018 | Měřítko: 1:100 |
| | | Č. výkresu: D.1.1./b)12 | Paré č: [REDACTED] |