






Plán

na postavení nového třípatrového domu na pozemku číslo kat: 40
v Dvorských.

Pohled.

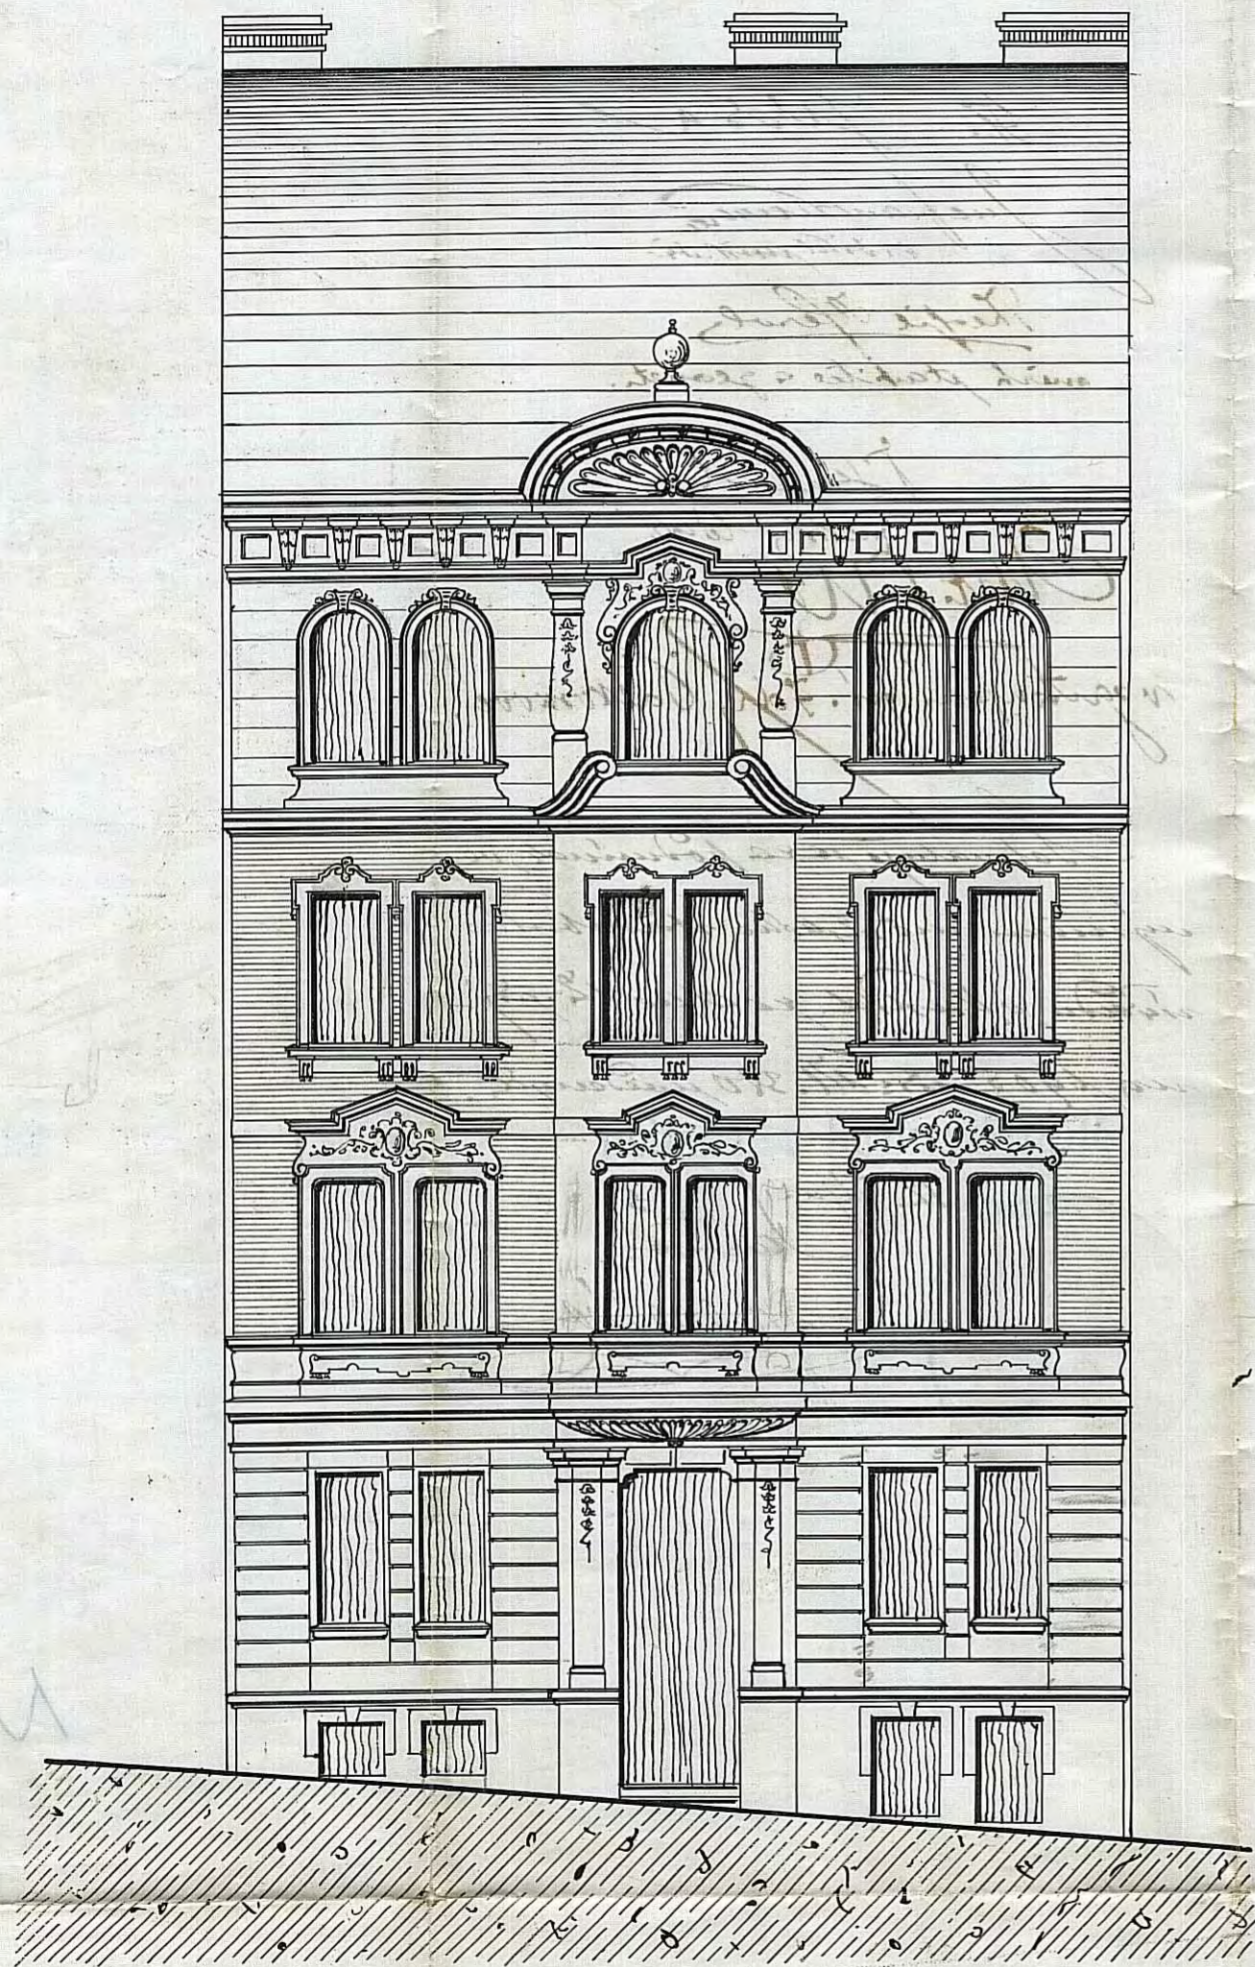

Réz A B.

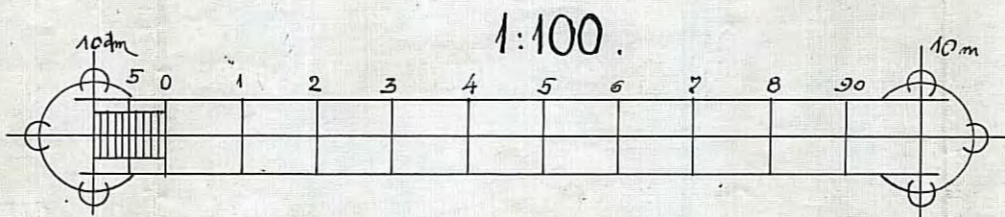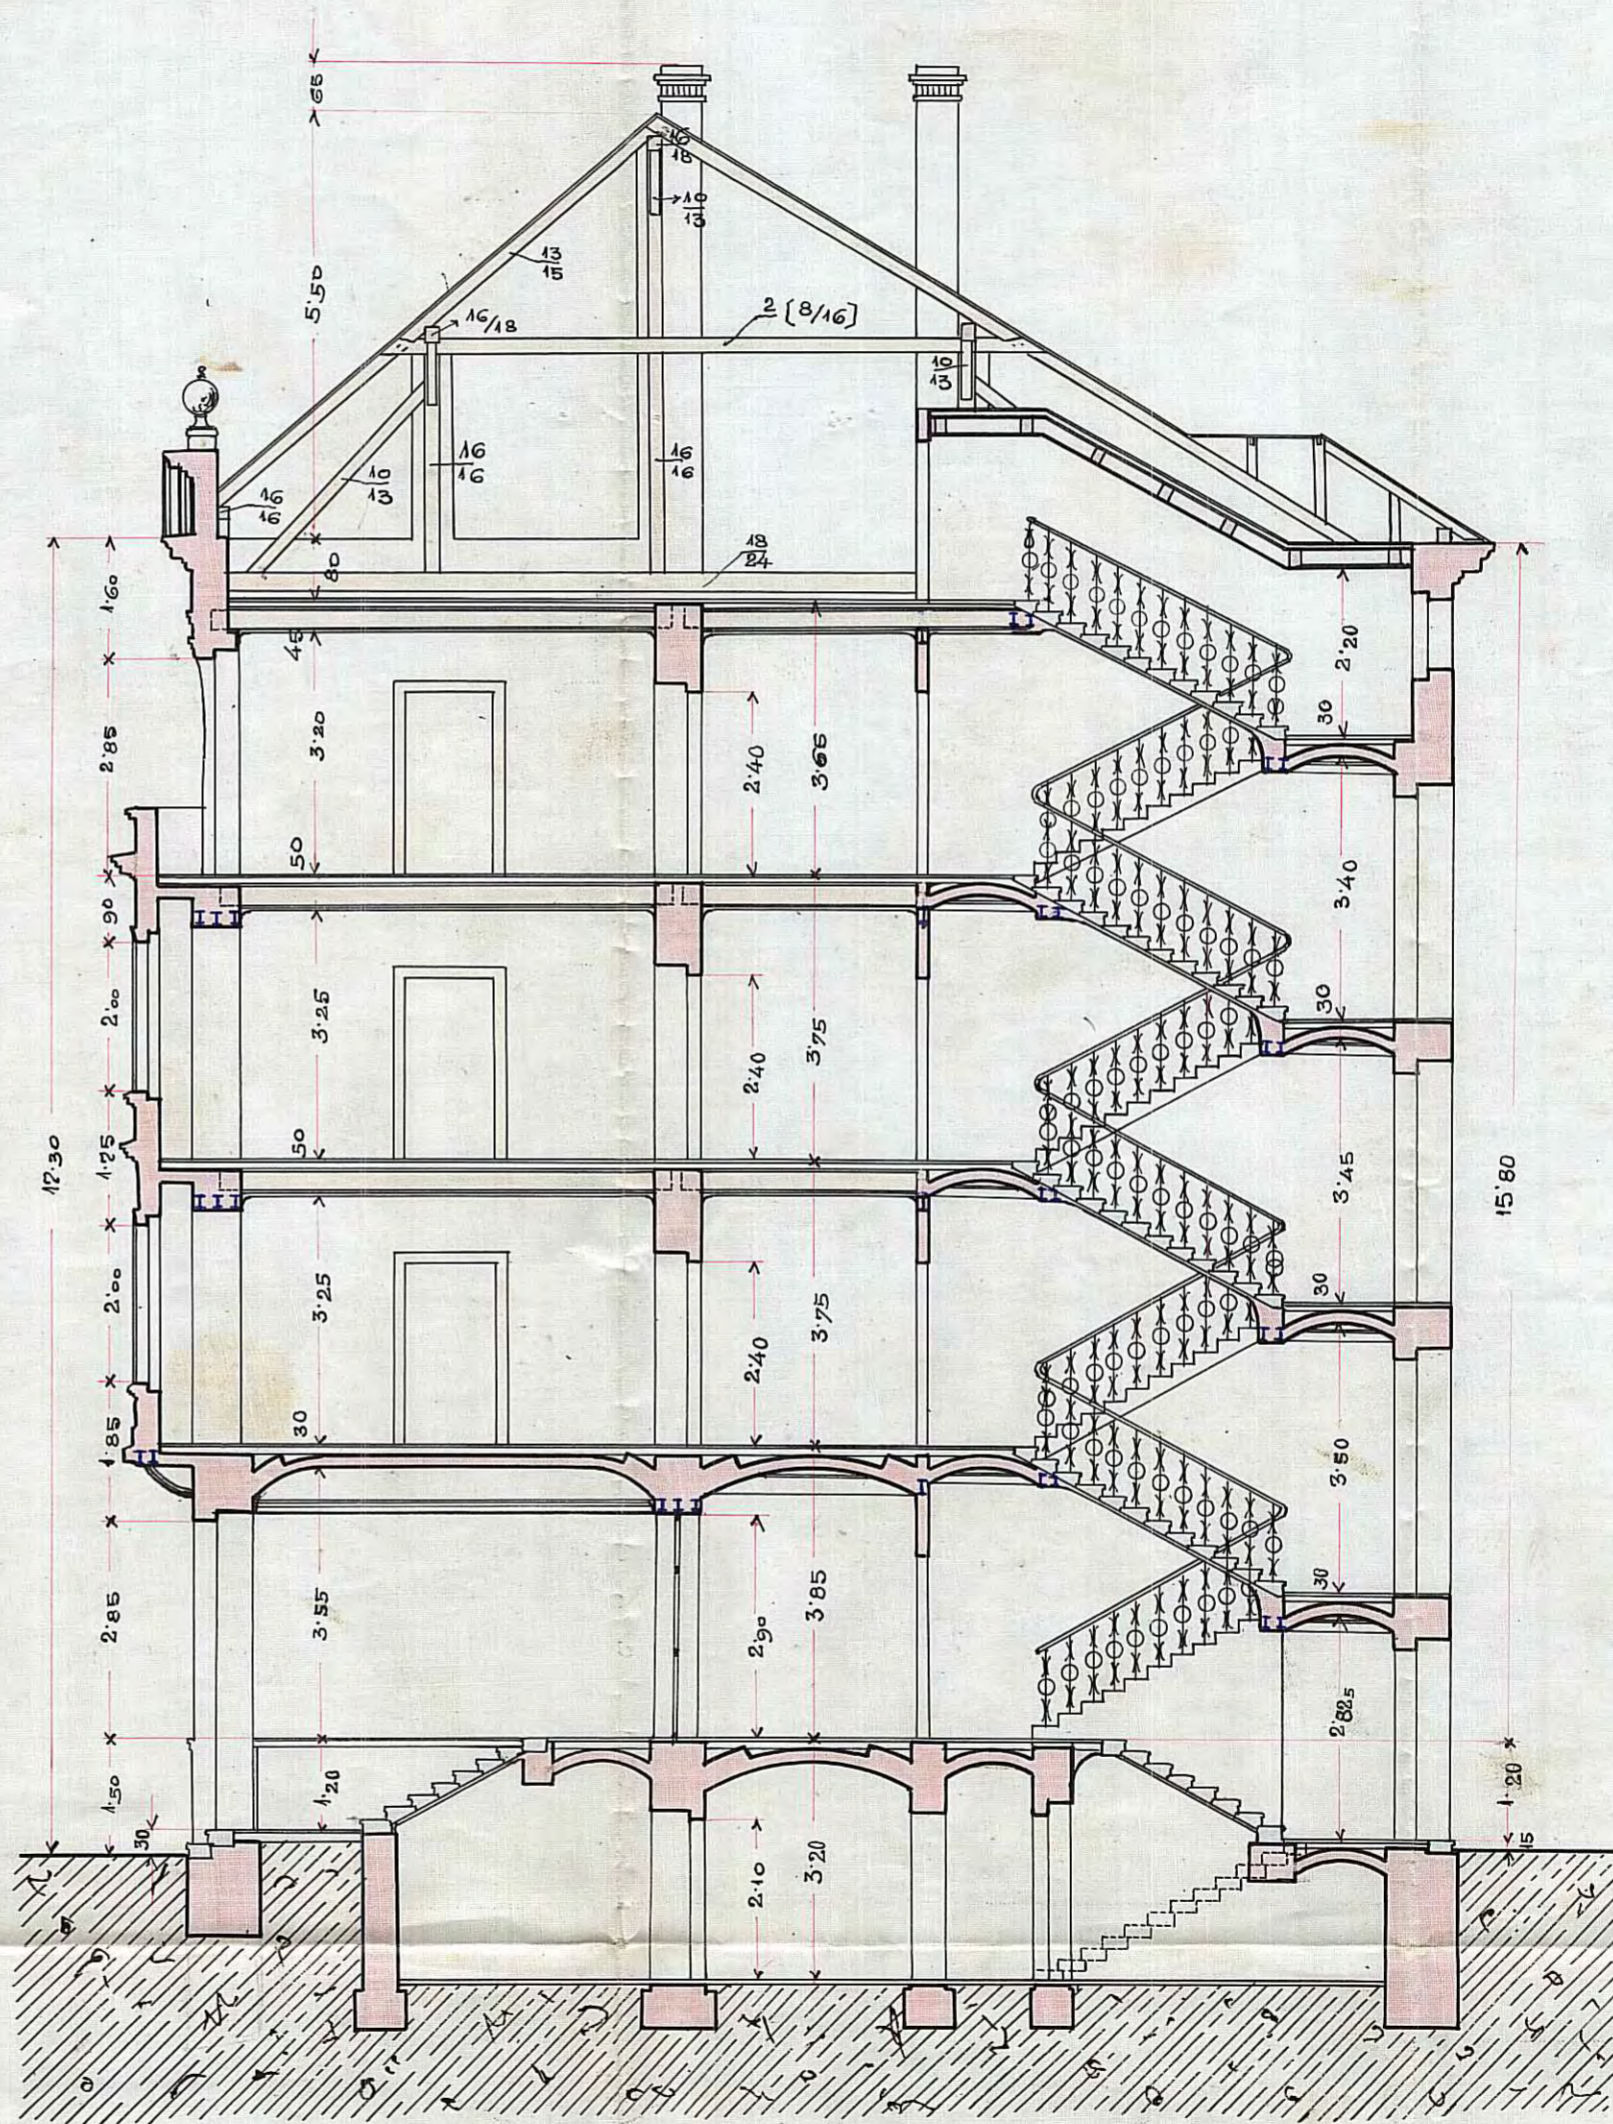

KAREL HANNAUER,
Úř. oprá. stavitel, Nuda.

K. Hannauer

Maty. Hájek
Paulina Blážík