PŮDORYS 4.N.P.

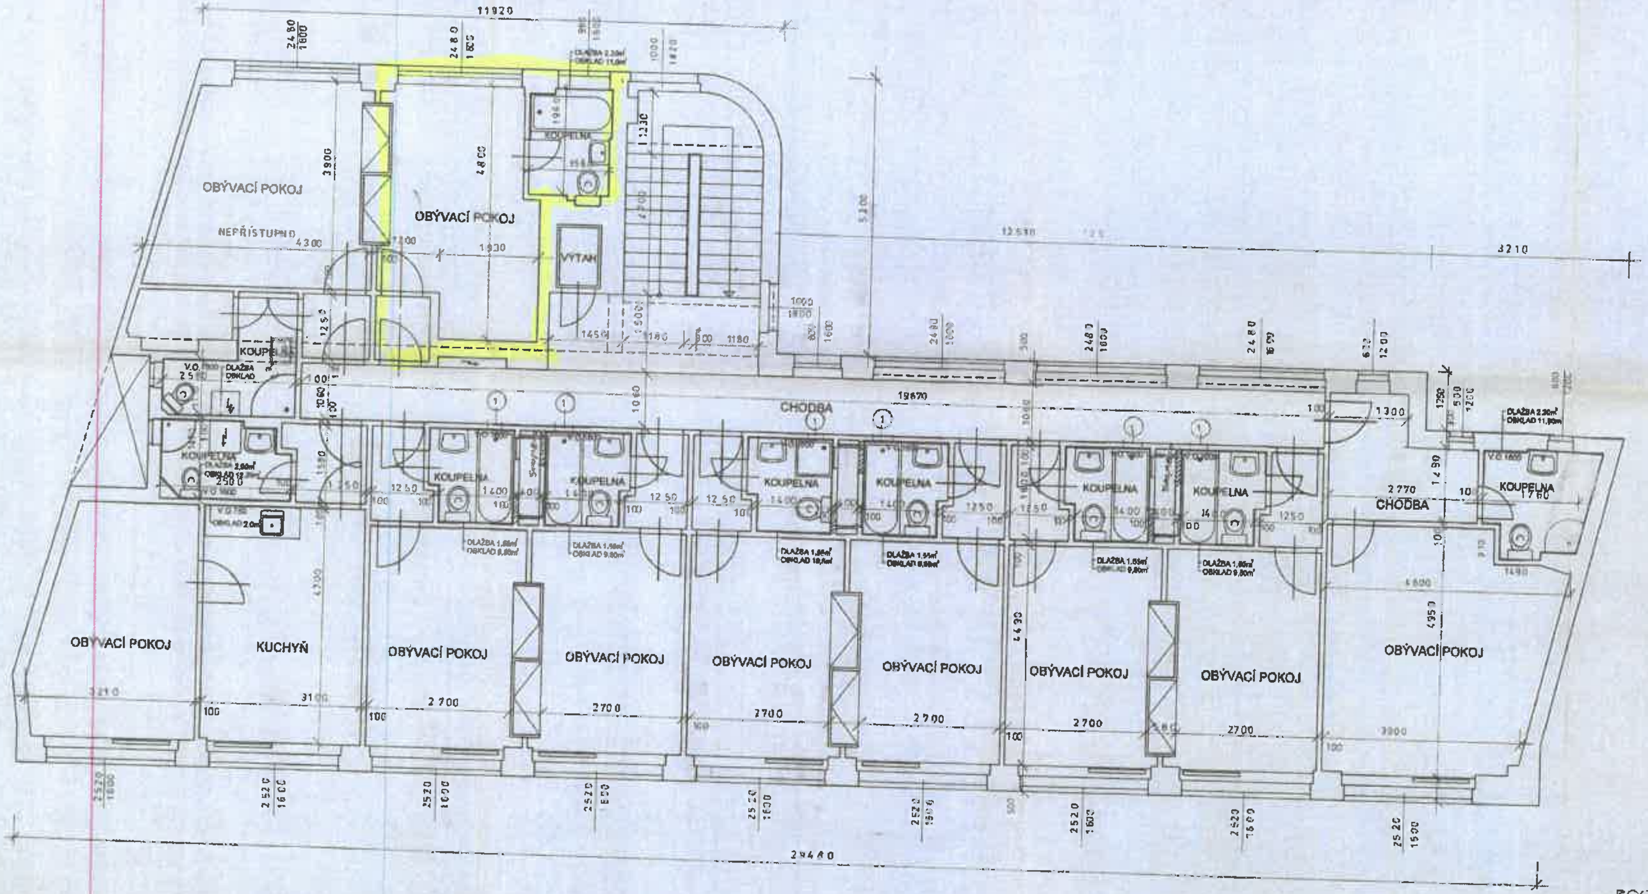

MĚSTSKÁ ČÁST PRAHA 2
ÚŘAD MĚSTSKÉ ČÁSTI
odbor výstavby
Nám. Míru 20, 120 39 Praha 2

realizační dokumentace 12/2006

PROJEKTOVÁ-INŽENÝRSKÁ KANCELÁŘ
ING. JAN KRÁTOŠKA
Černý Vůl 246, Statenice, 252 62 IČO 101 894 40

Kontroloval:	Zodpovědný projektant: Ing. Jan Krátoška	Hlavní inženýr projektu: Jaroslava Nosková	
MÚ (OÚ): Praha 2	Okresní úřad: Praha 2	Datum:	11/2004
Investor: MÚ Praha 2		Stupeň:	PROJEKT KE SP
Zakázka: VÝMĚNA VODOVODU A KANALIZACE PRAHA 2, NA ZBOŘENCI 7/264		Číslo zakázky:	72/2004
		Počet formátů A4:	8
		Měřítko:	1:50
Obsah: PŮDORYS 4.N.P		Číslo přílohy: 7	Číslo kopie: