


Č. MÍST.	ÚČEL	PLOCHA M ²	PODLAHA	ÚPRAVA STĚN:
401	DOMOVÍ CHODBA		STAV. DLAŽ.	STAV. BEZ ÚPRAV
402	PŘEDSÍŇ	3,92	" DLAŽ.	STAV. BEZ ÚPRAV
403	SPRCHA, WC	3,80	" KER. DL.	ODSEKAT STAV. OBKLAD + VYBÍLIT + NOVÝ OBKLAD
404	KUCHYŇ	7,08	" KER. DL.	ZA LINKOU OBKLAD V. 1,5 m + MALBA
405	HALA	9,29	" KER. DL.	NOVÁ MALBA
406	POKOJ	20,30	" TEXTIL	STAV. BEZ ÚPRAV
407	CHODBA	16,72	TEXT. KRYT.	MALBA NEBO TAPETY
408	KOTLOVA	5,42	PVC	DTTO
409	KOUPELNA, WC	6,25	KER. DLAŽ.	OBKLAD V. 2,0 m
410	KOTELNA PLYN. KOTLE	4,74	PVC	VYBÍLIT
411	POKOJ	25,94	TEXT. KRYT.	MALBA NEBO TAPETY
412	POKOJ	16,87	TEXT. KRYT.	DTTO
413	POKOJ	20,16	TEXT. KRYT.	DTTO
		140,49		



TAB. MÍSTNOSTÍ

STP	PROJEKT	OBJEKT	Ing. Miroslav Čech projektová kancelář IČO 1589 5451 152 ul. A. Jiráčkova 7
INVESTOR	MANZ. FIALOVÍ, SARAJEVSKÁ 23, PRAHA 2		
AKCE	PRAHA 2, SARAJEVSKÁ 23 PŮDNI BYT		
OBJEKT	1A4		
DATUM	4/1995		
MĚR	5		

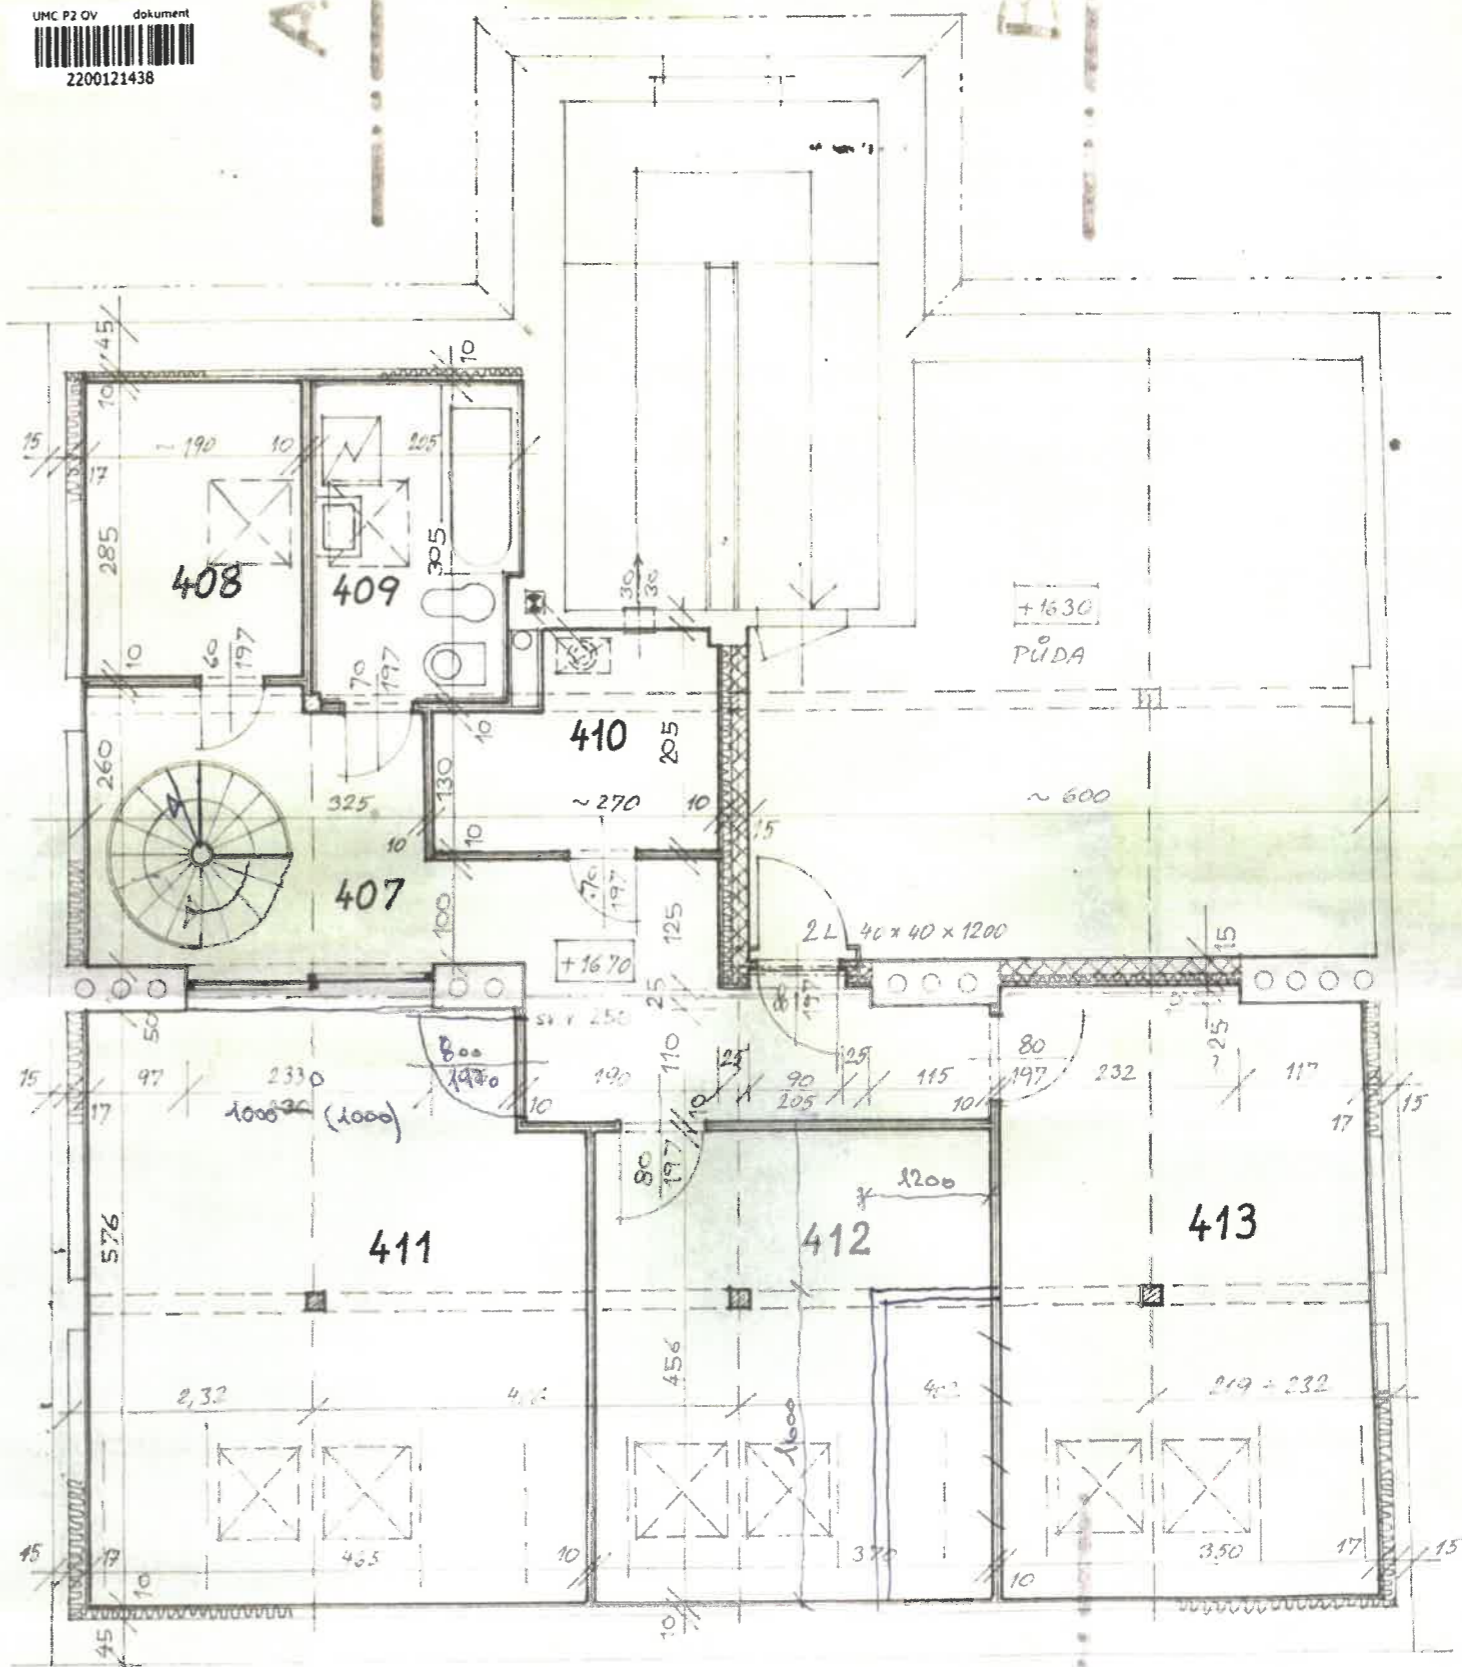

21. Ver. 1988 1995
ze dne 30. 6. 1995.
OBJEKT: PRAHA 2, SARAJEVSKÁ 23
PŮDŇ
MĚR: 20. 10. 1995

STP	PROJEKT	OBJEKT	Ing. Miroslav Čech projektová kancelář IČO 1589 5451 152 ul. A. Jiráčkova 7
INVESTOR	MANZ. FIALOVÍ, SARAJEVSKÁ 23, PRAHA 2		
AKCE	PRAHA 2, SARAJEVSKÁ 23 PŮDNI BYT		
OBJEKT	1A4		
DATUM	4/1995		
MĚR	5		