


DVŮR

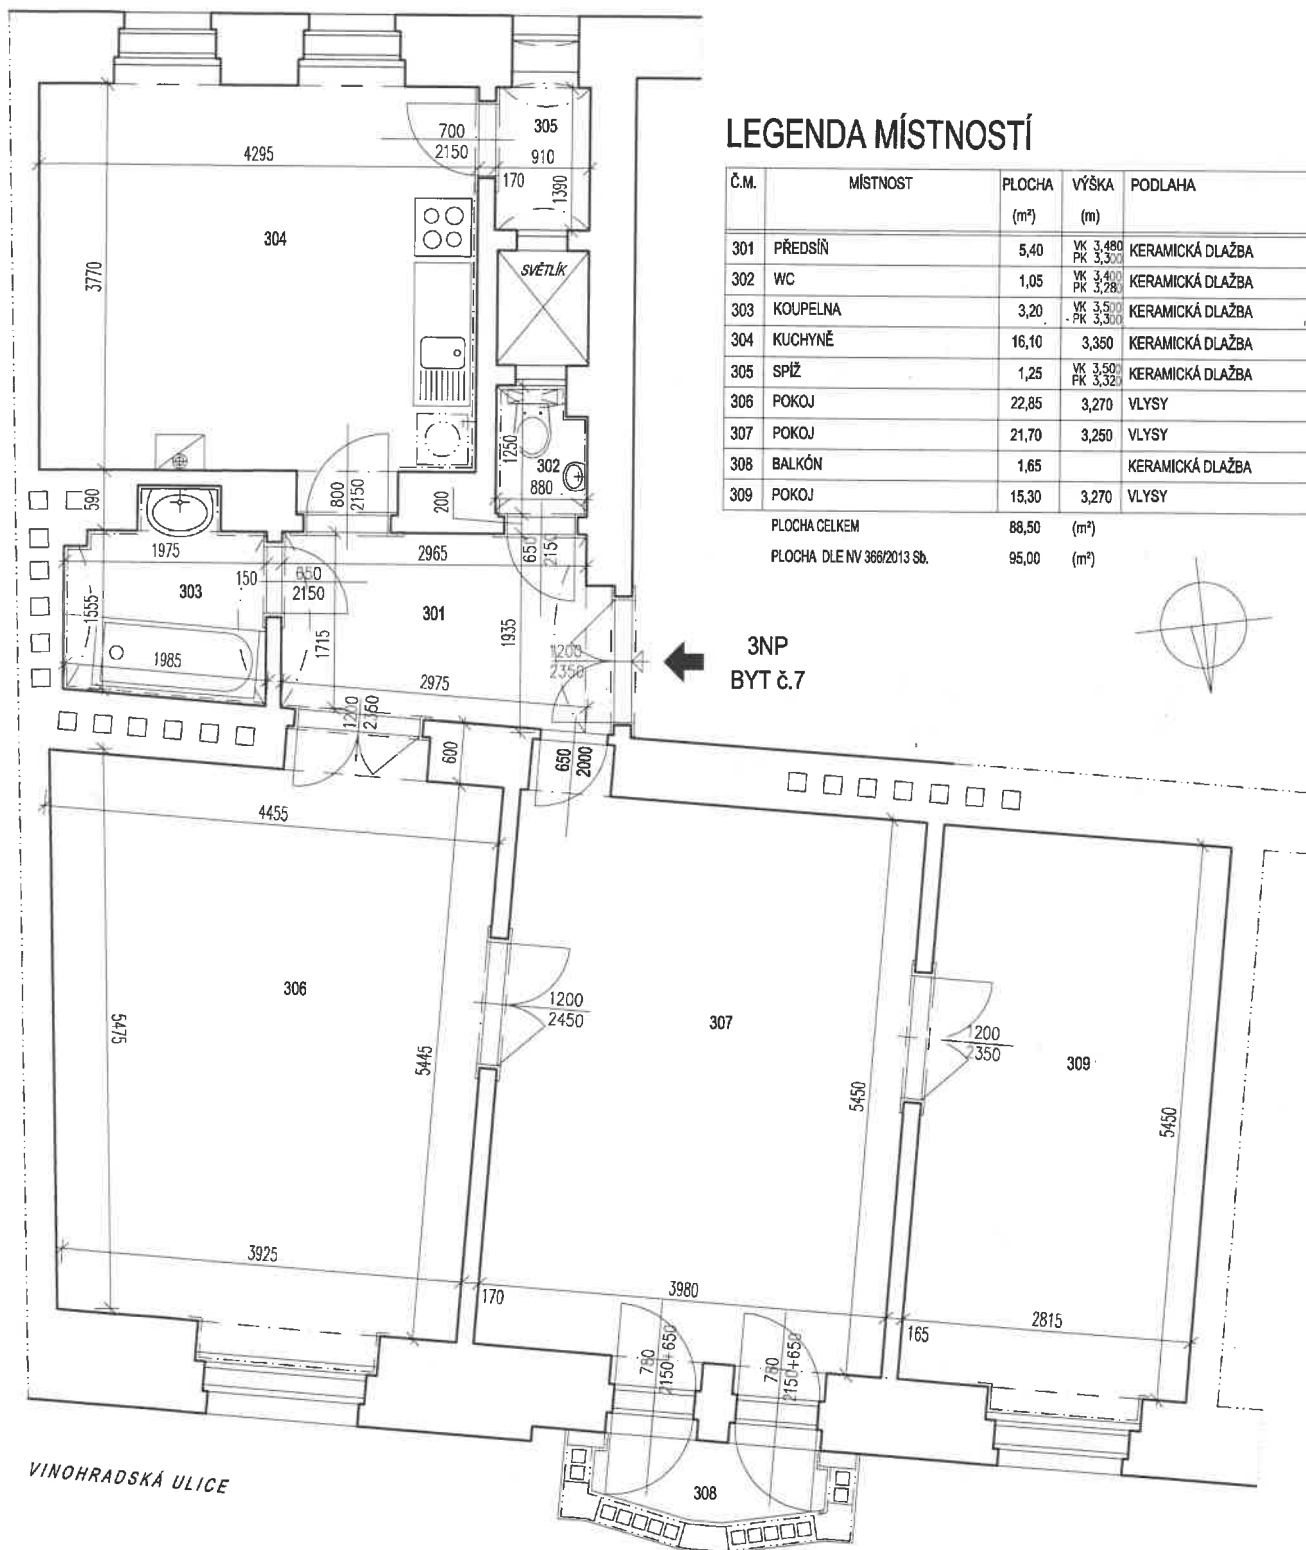

LEGENDA MÍSTNOSTÍ

Č.M.	MÍSTNOST	PLOCHA (m ²)	VÝŠKA (m)	PODLAHA
301	PŘEDSÍŇ	5,40	VK 3,480 PK 3,300	KERAMICKÁ DLAŽBA
302	WC	1,05	VK 3,480 PK 3,280	KERAMICKÁ DLAŽBA
303	KOUPELNA	3,20	VK 3,500 PK 3,500	KERAMICKÁ DLAŽBA
304	KUCHYNĚ	16,10	3,350	KERAMICKÁ DLAŽBA
305	SPIŽ	1,25	VK 3,500 PK 3,320	KERAMICKÁ DLAŽBA
306	POKOJ	22,85	3,270	VLYSY
307	POKOJ	21,70	3,250	VLYSY
308	BALKÓN	1,65		KERAMICKÁ DLAŽBA
309	POKOJ	15,30	3,270	VLYSY

PLOCHA CELKEM 88,50 (m²)

PLOCHA DLE NV 368/2013 Sb. 95,00 (m²)

3NP
BYT č.7

VINOHRADSKÁ ULICE

PŮDORYS BYTU Č. 7 (3NP)

M 1:50

VINOHRADSKÁ 283/52, PRAHA 2 – VINOHRADY

STÁVAJÍCÍ STAV