


## LEGENDA MÍSTNOSTÍ

Č.M.	MÍSTNOST	PLOCHA (m <sup>2</sup> )	VÝŠKA (m)	PODLAHA
401	PŘEDSÍŇ	7,75	VK 3,360 PK 3,100	KERAMICKÁ DLAŽBA
402	WC	1,15	VK 3,360 PK 3,100	KERAMICKÁ DLAŽBA
403	KOMORA	1,95	VK 3,520 PK 3,370	KERAMICKÁ DLAŽBA
404	KOUPELNA	5,85	2,800	KERAMICKÁ DLAŽBA
405	KUCHYNĚ	15,55	3,280	KERAMICKÁ DLAŽBA
406	POKOJ	22,50	3,300	DŘ. PODLAHA
407	POKOJ	22,15	3,270	VLYSY

PLOCHA CELKEM 76,90 (m<sup>2</sup>)  
 PLOCHA DLE NV 366/2013 Sb. 83,51 (m<sup>2</sup>)

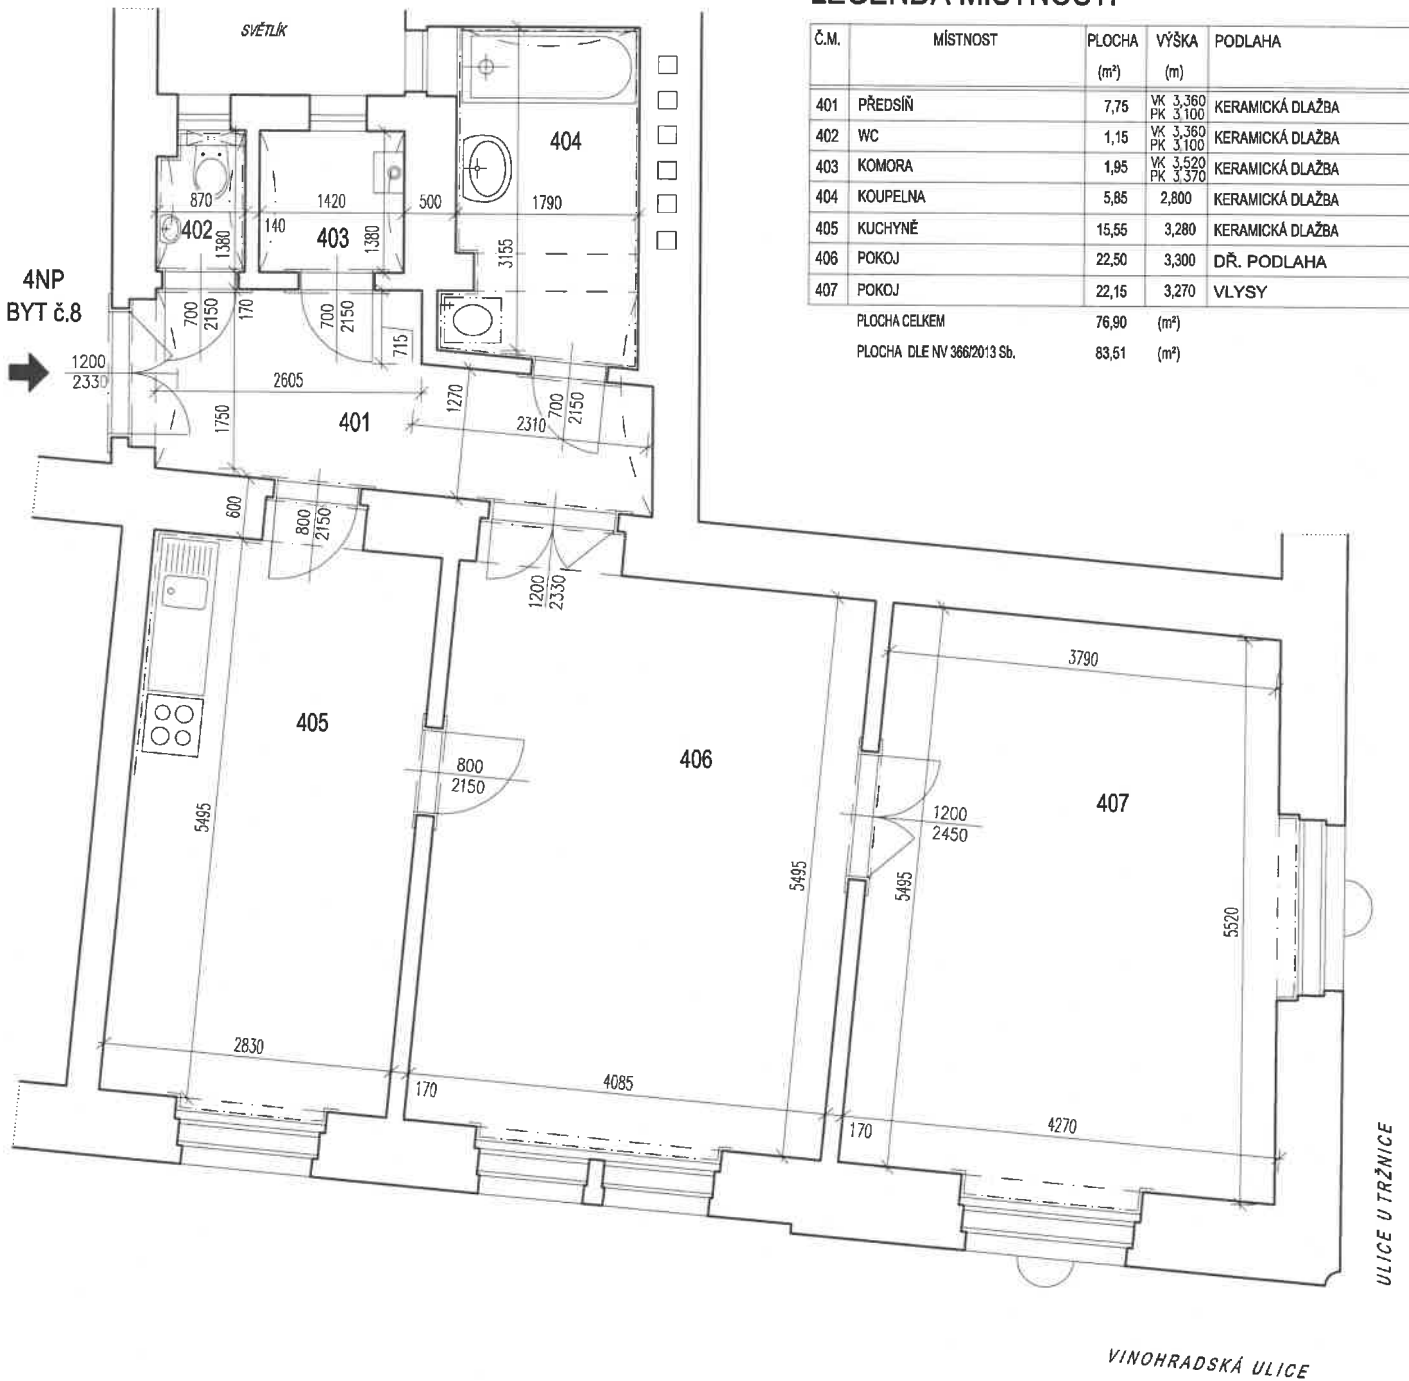

PŮDORYS BYTU Č. 8 (4NP)

M 1:50

VINOHRADSKÁ 283/52, PRAHA 2 – VINOHRADY

STÁVAJÍCÍ STAV