DVŮR

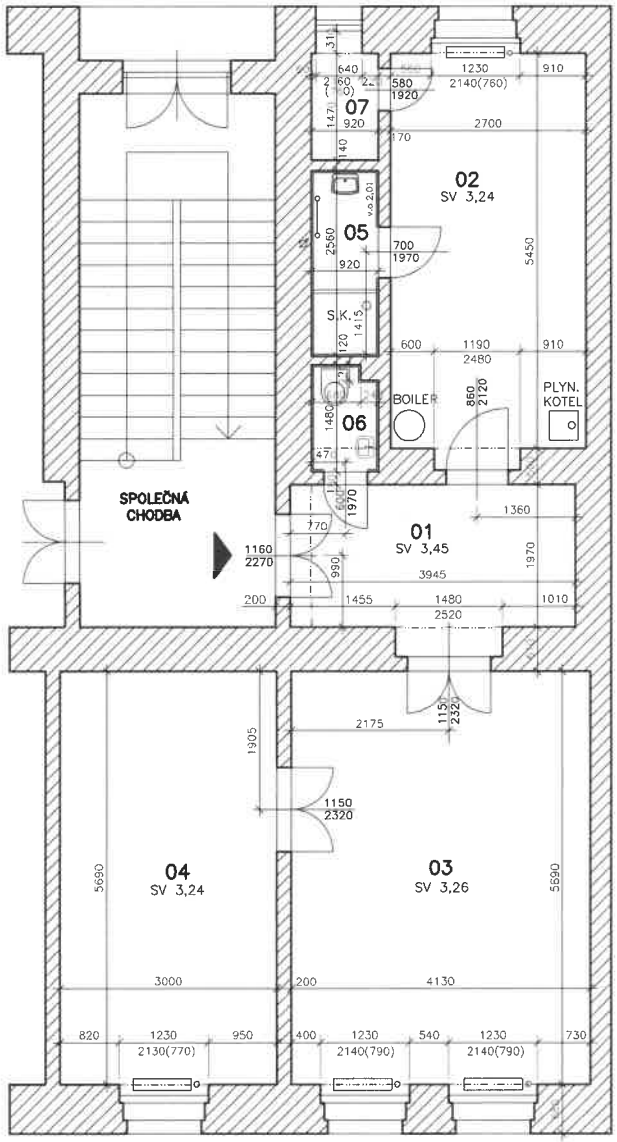

ul. KORUNNÍ

ČÍSLO MÍST.	NÁZEV MÍSTNOSTI	m²	DRUH PODLAHY	OMÍTKY STĚN A STROPŮ
01	PŘEDSÍŇ	8,38	PVC	VÁPENOCEMENTOVÉ ŠTUKOVÉ
02	KUCHYŇ	15,24	PVC	VÁPENOCEMENTOVÉ ŠTUKOVÉ
03	OBÝVACÍ POKOJ	23,87	DŘ. PARKETY	VÁPENOCEMENTOVÉ ŠTUKOVÉ
04	LOŽNICE	17,25	DŘ. PARKETY	VÁPENOCEMENTOVÉ ŠTUKOVÉ
05	KOUPELNA	2,36	KER. DLAŽBA	VÁPENOCEMENTOVÉ ŠTUKOVÉ + KER. OBKLAD v. 2,01m
06	WC	1,31	KER. DLAŽBA	VÁPENOCEMENTOVÉ ŠTUKOVÉ + KER. OBKLAD v. 1,49m
07	KOMORA	1,55	KER. DLAŽBA	VÁPENOCEMENTOVÉ ŠTUKOVÉ

LEGENDA:

CIHELNÉ ZDIVO

UMÍSTĚNÍ BYTU V 2. PATŘE DOMU

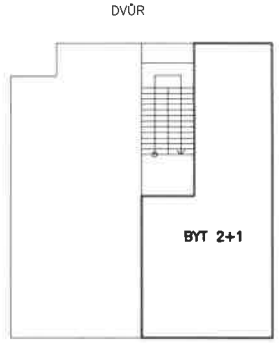

ul. KORUNNÍ

Investor: Správa nemovitostí Praha 2, a.s. Sokolská 1869/18, 120 00 Praha 2		
Název a místo stavby **PASPORT BYTU 2+1** Korunní 762/17, Praha 2, 2. patro, byt č. 4	Vypracoval: Petr Matějka	Datum: 2/2019
PŮDORYS	Měřítko: 1:50	výkres číslo: